



SEZIONE TRASVERSALE

Scala 1:20

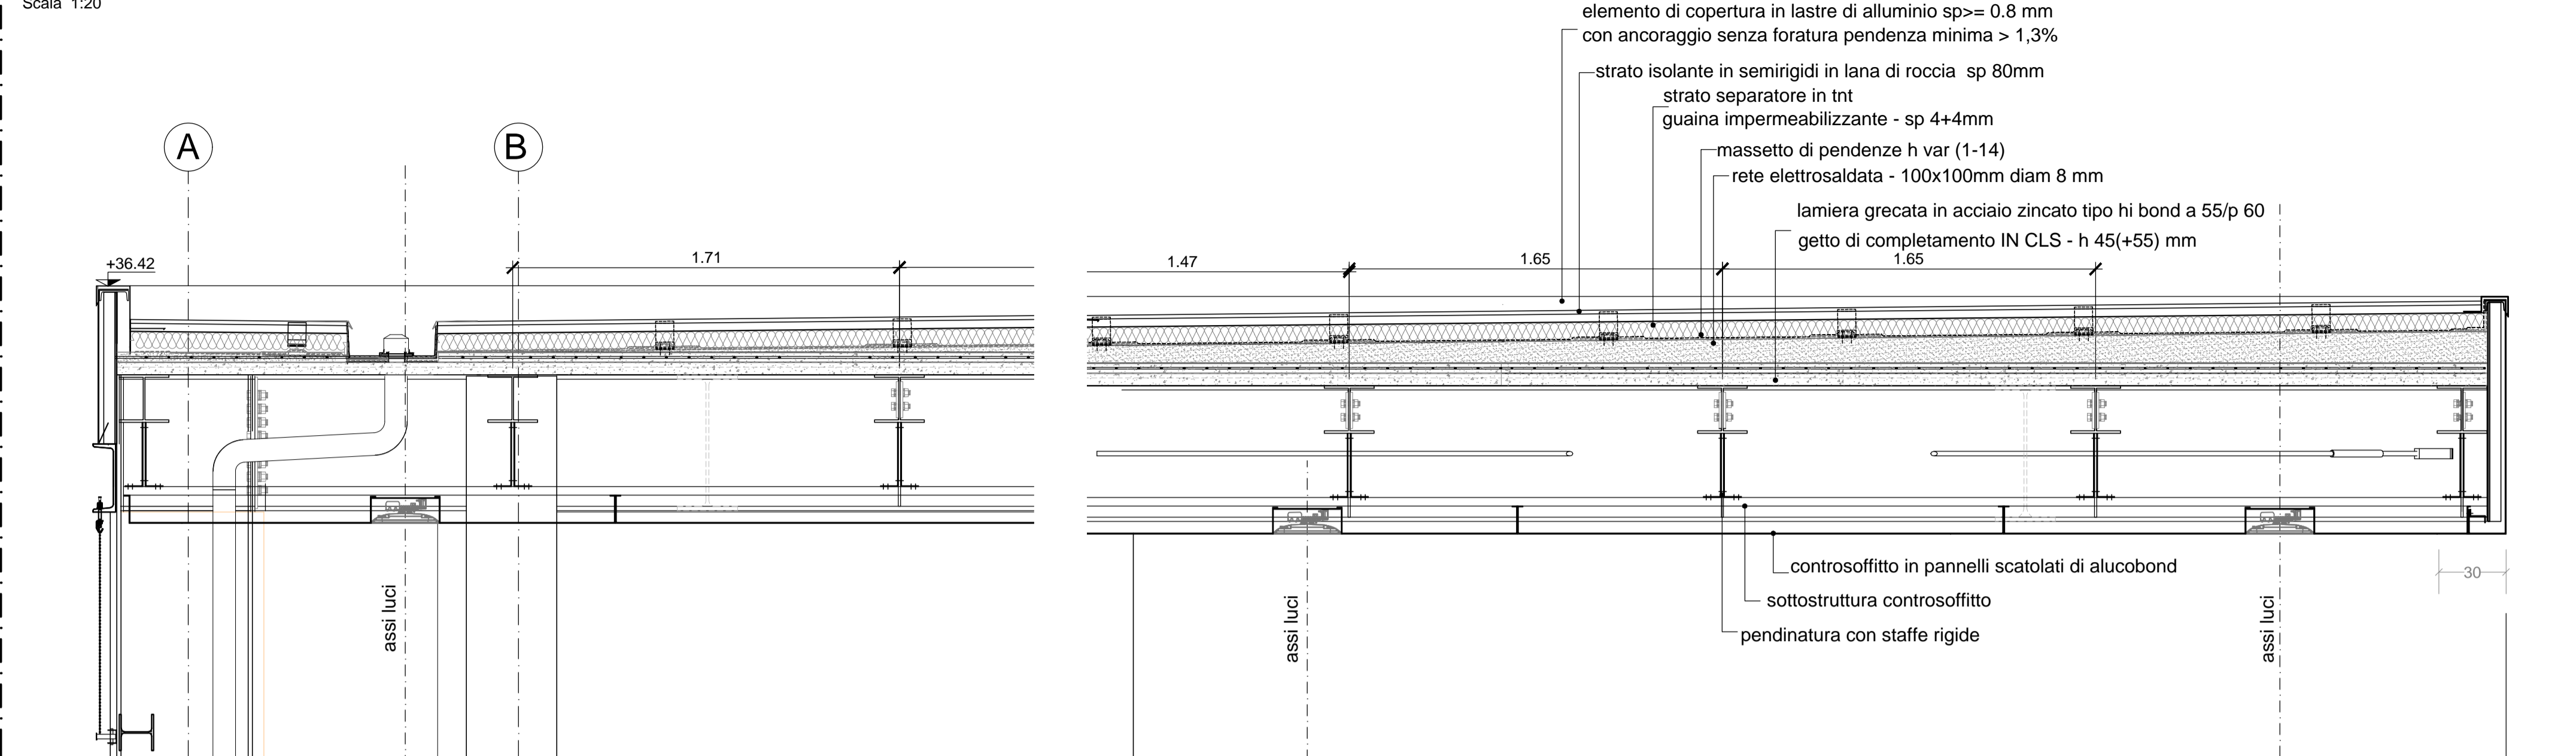


PENSILINA LATERALE (D20)

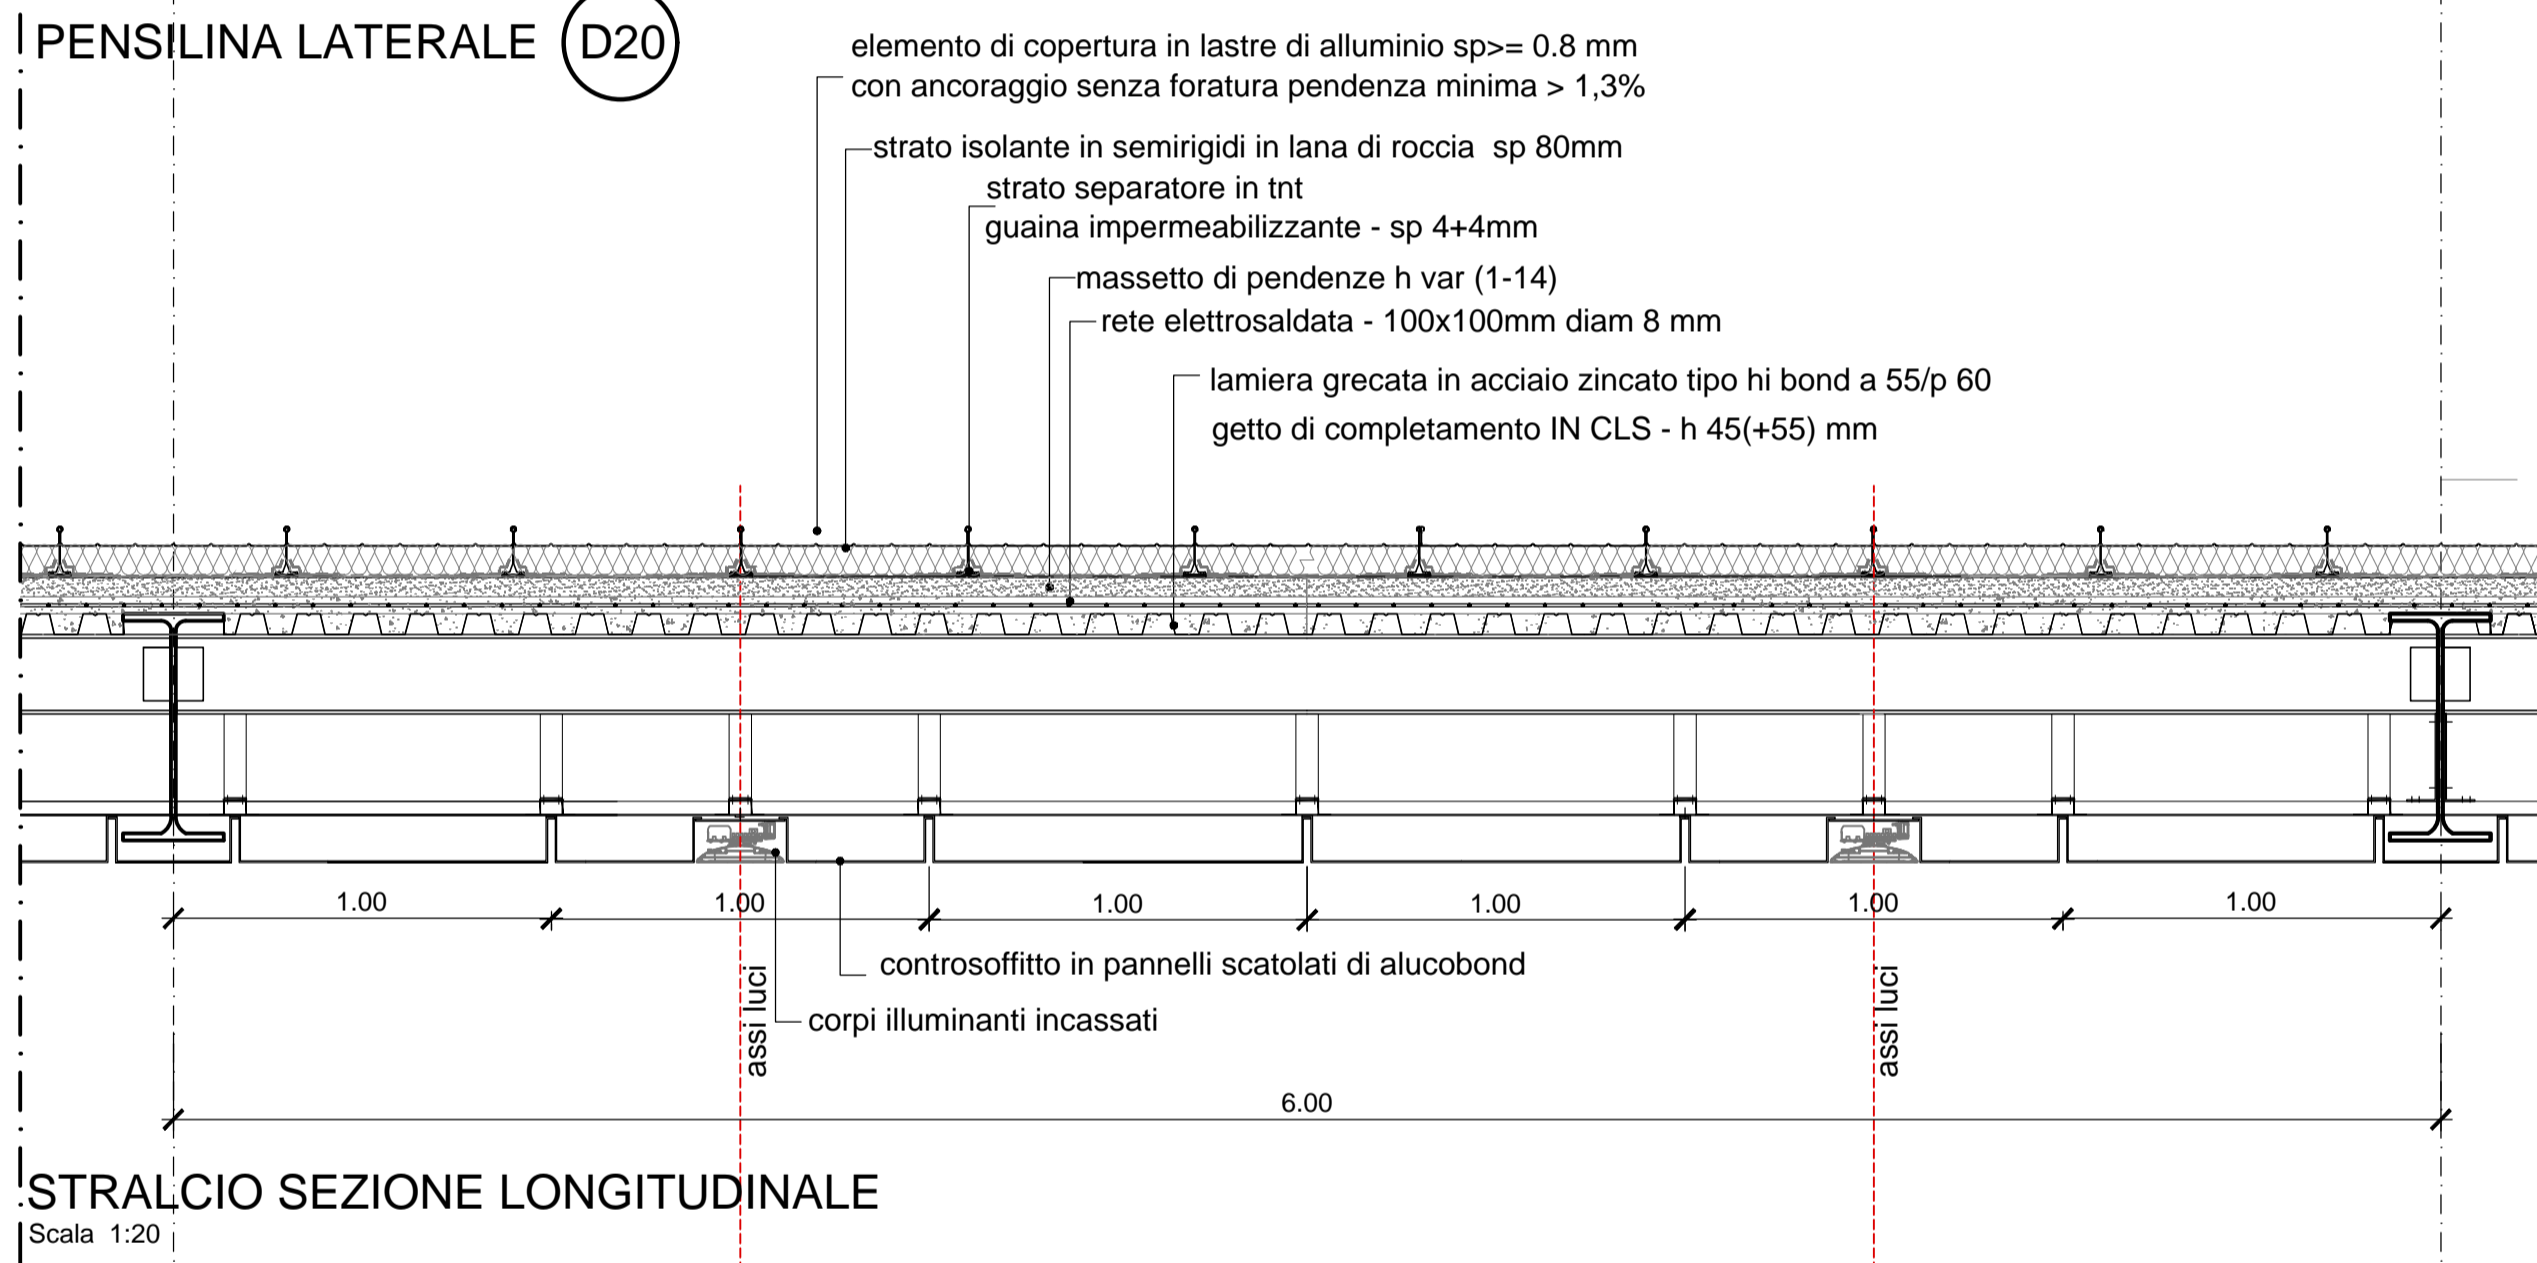

STRALCIO SEZIONE LONGITUDINALE

Scala 1:20


PENSILINA BANCHINA CENTRALE (D21)

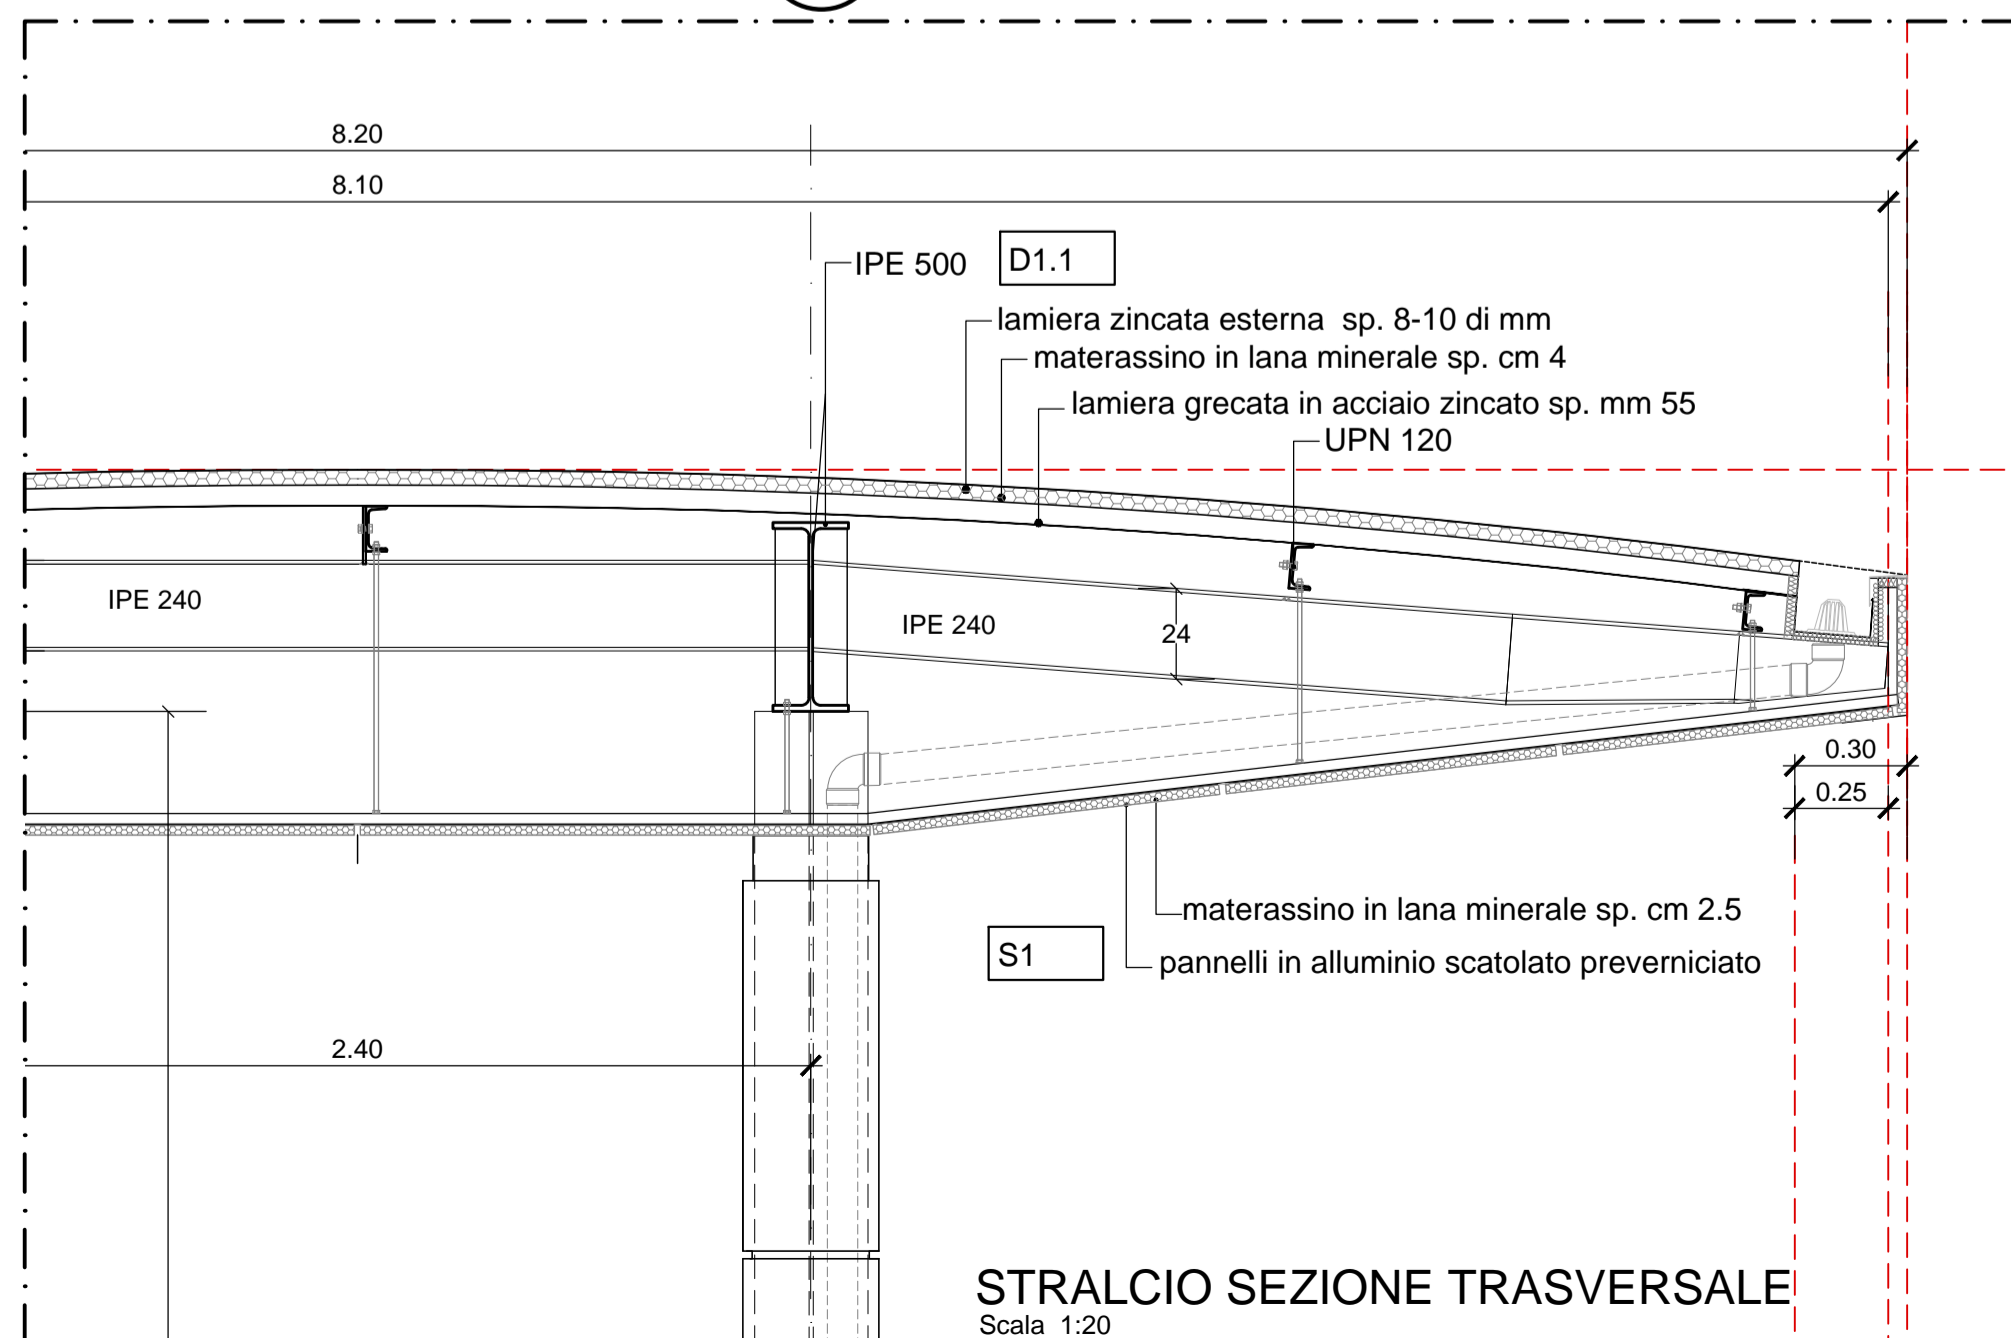

STRALCIO SEZIONE TRASVERSALE

Scala 1:20

STRALCIO SEZIONE LONGITUDINALE

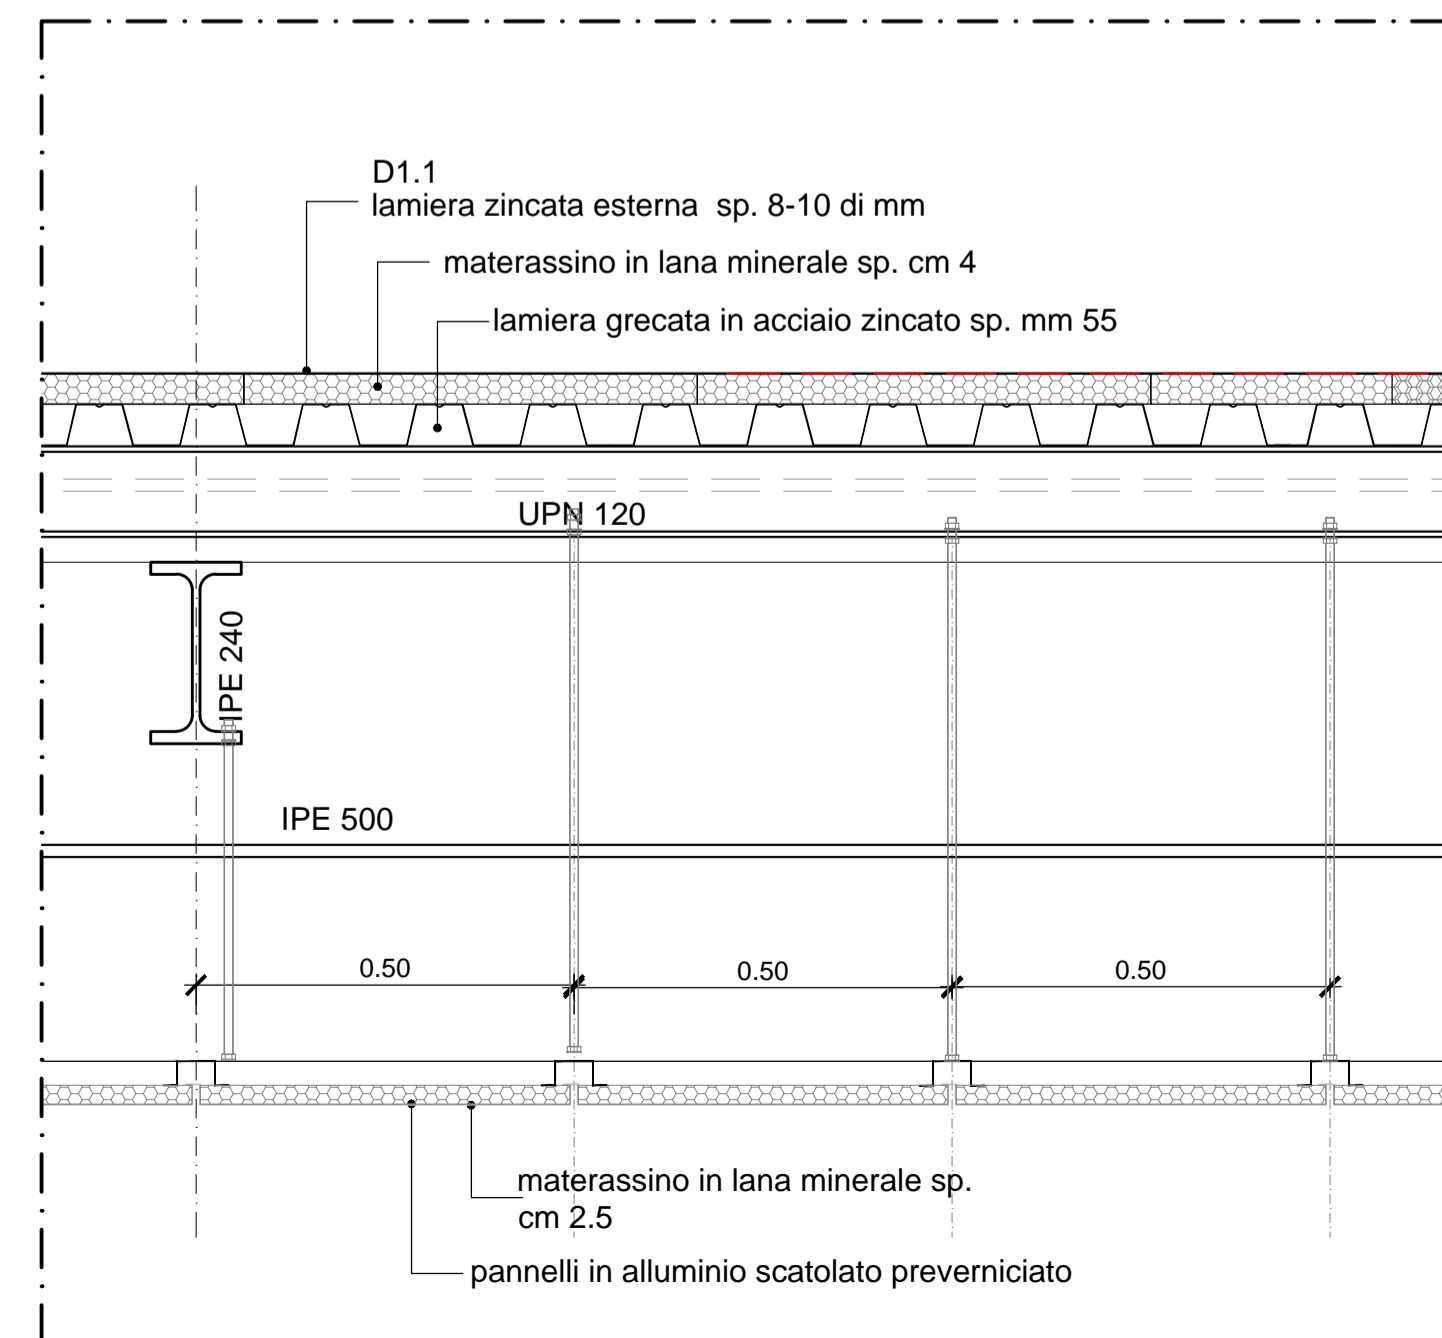

COMMITTENTE:  **RFI**
RETE FERROVIARIA ITALIANA
GRUPPO FERROVIE DELLO STATO ITALIANE

DIREZIONE LAVORI:  **ITALFERR**
GRUPPO FERROVIE DELLO STATO ITALIANE

APPALTATORE:  **salini impregilo**  **ASTALDI**

PROGETTAZIONE:  **SYSTRA**  **SOTECNI**  **ROCKSOIL**

PROGETTO ESECUTIVO
LINEA FERROVIARIA NAPOLI - BARI, TRATTA NAPOLI-CANCELLO,
IN VARIANTE TRA LE PK 0+000 E PK 15+585, INCLUSE LE OPERE ACCESSORIE,
NELL'AMBITO DEGLI INTERVENTI DI CUI AL D.L. 133/2014, CONVERTITO IN LEGGE 164 / 2014
DISEGNO

FV - STAZIONI E FERMATE
FV03 - STAZIONE DI ACERRA
OPERE CIVILI
ELABORATI ARCHITETTONICI
Dettagli architettonici - Coperture e controsoffitti

| APPALTATORE | PROGETTAZIONE |
|-------------------------------------|--|
| DIRETTORE TECNICO Ing. M. PANISI | DIRETTORE DELLA PROGETTAZIONE Ing. A. CHECCHI |

| COMMESSA | LOTTO | FASE | ENTE | TIPO | DOC. | OPERA/DISCIPLINA | PROGR. | REV. | SCALA: |
|----------|-------|------|------|------|--------|------------------|--------|-------------|--------|
| IF1M | 00 | E | ZZ | BZ | FV03A0 | 002 | A | 1:20 - 1:50 | |

| Rev. | Descrizione | Redatto | Data | Verificato | Data | Approvato | Data | Autorizzato | Data |
|------|-------------|-----------|------------|-------------|------------|-----------|------------|-------------|------------|
| A | EMISSIONE | ROMANTINI | 14/06/2018 | ANNICHARICO | 15/06/2018 | DI NICOLA | 15/06/2018 | MANIERO | 30/06/2018 |