



RIVESTIMENTO PILASTRO BANCHINA LATERALE (D12)

STRALCIO PROSPETTO
Scala 1:20

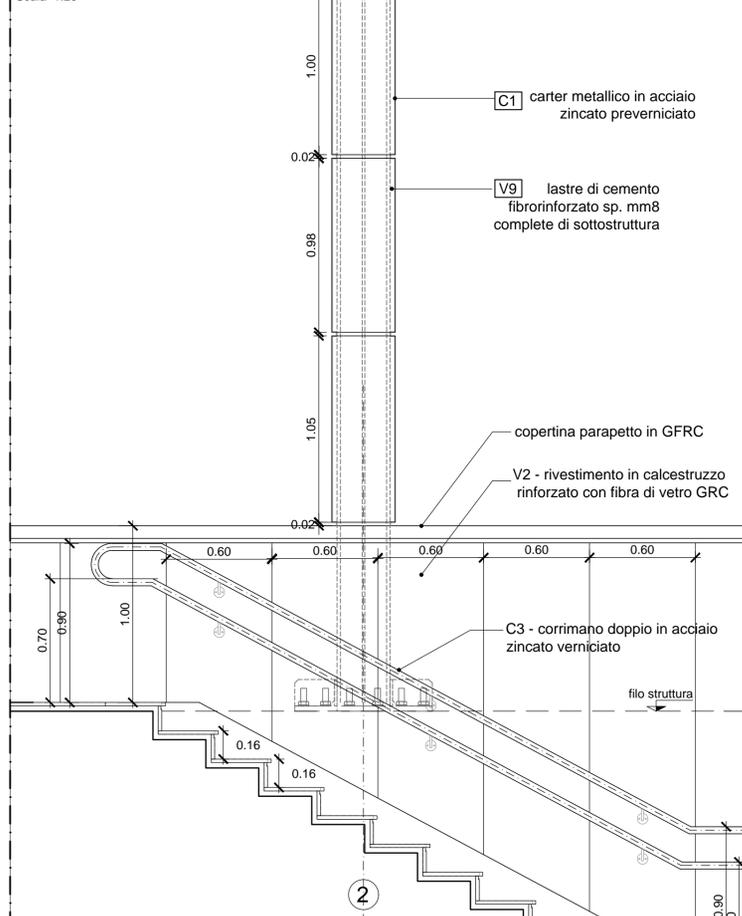


SEZIONE
Scala 1:20

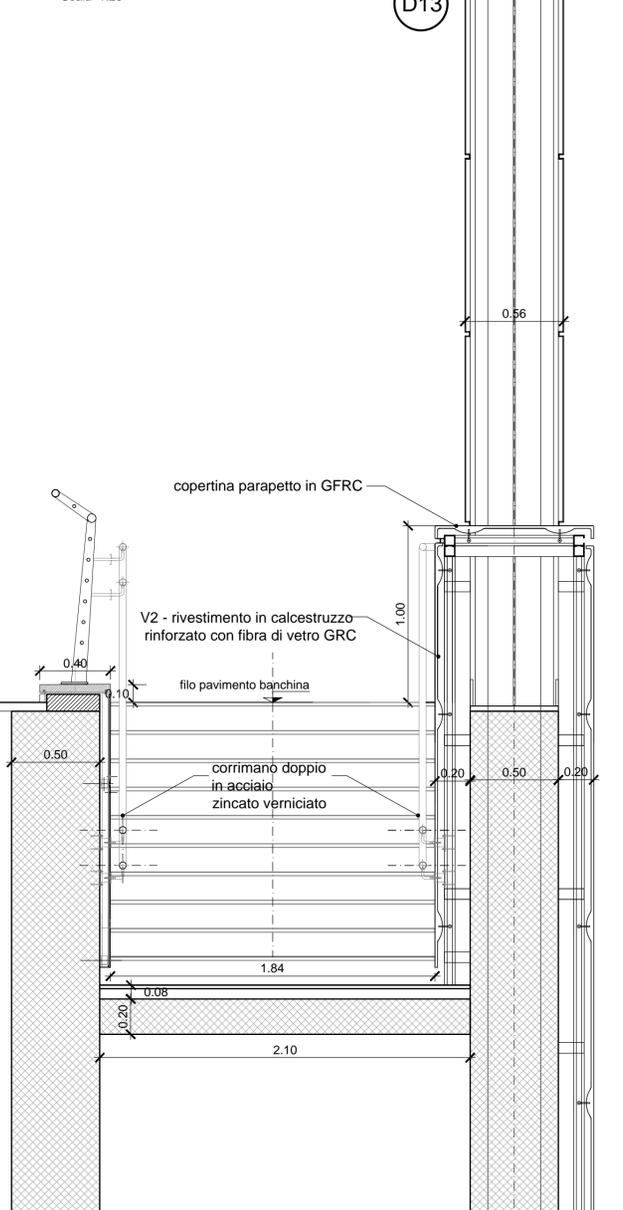

STRALCIO PIANTA (D14)
Scala 1:20




STRALCIO PIANTA (D15)
Scala 1:20

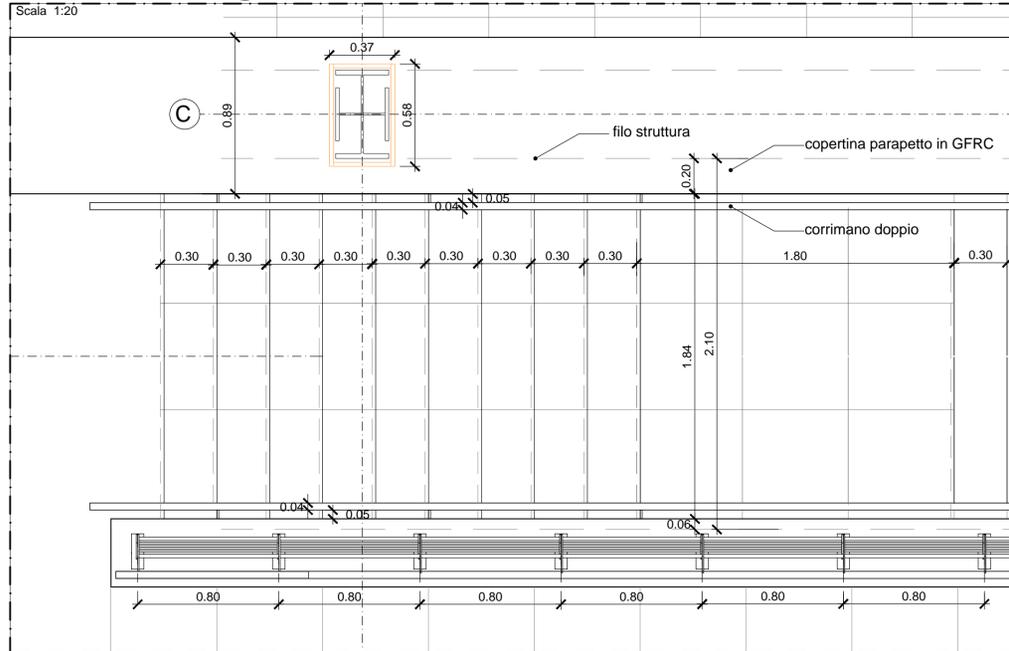


RIVESTIMENTO PILASTRO BANCHINA CENTRALE (D16)


STRALCIO PROSPETTO
Scala 1:20

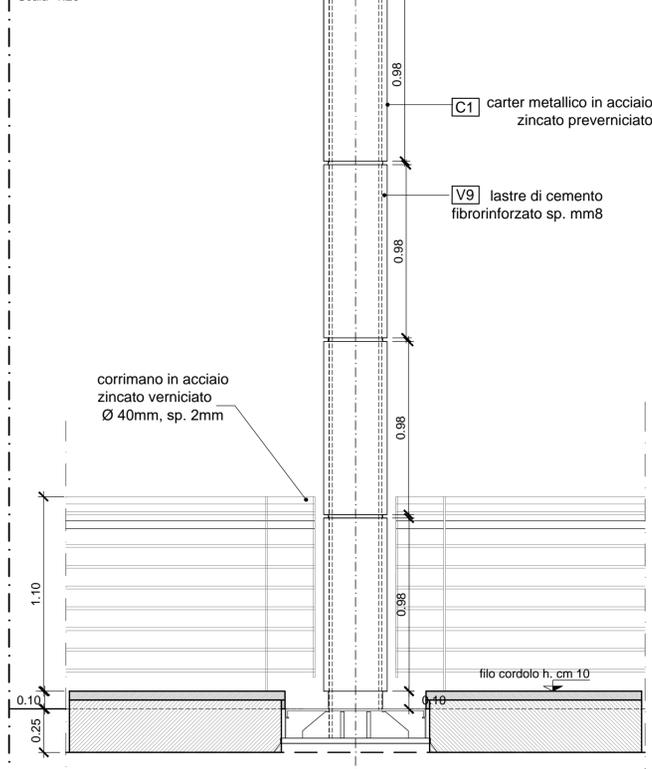

STRALCIO PIANTA
Scala 1:20

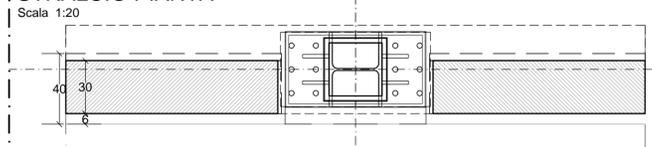


STRALCIO PIANTA
Scala 1:20


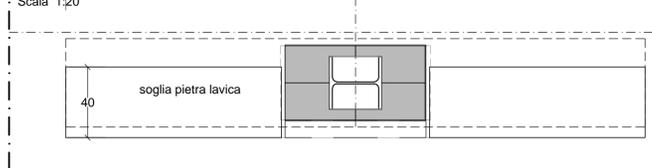


CHIUSURA CON SERRANDA - VETRATE F1 (D18)

SEZIONE
Scala 1:10

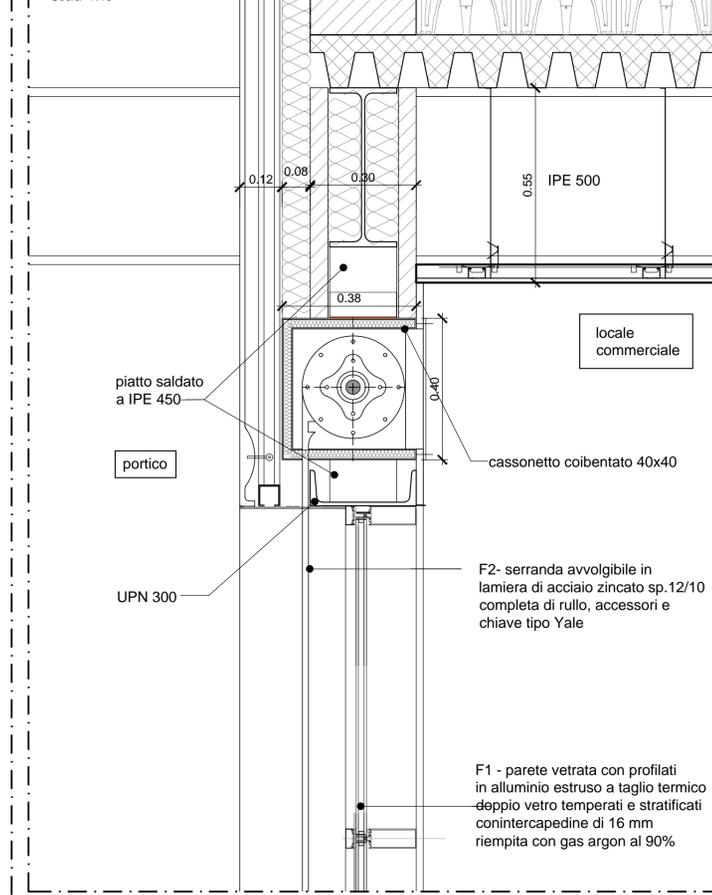

PARAPETTO SCALE BANCHINA CENTRALE (D17)

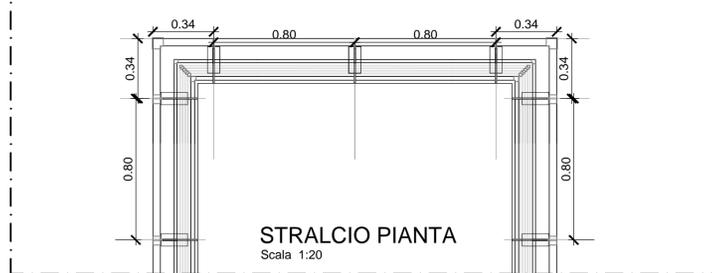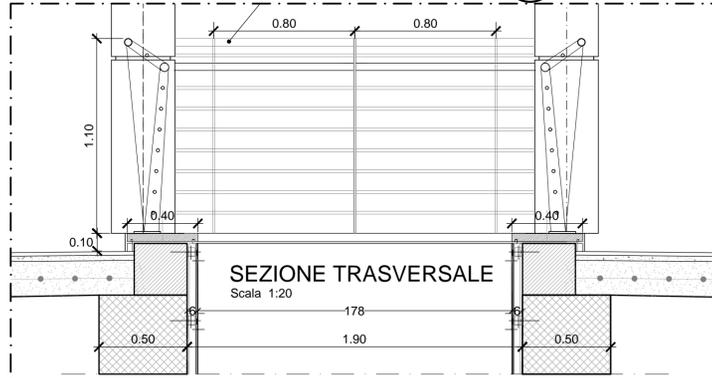

COMMITTENTE: **RFI** RETE FERROVIARIA ITALIANA GRUPPO FERROVIE DELLO STATO ITALIANE

DIREZIONE LAVORI: **ITALFERR** GRUPPO FERROVIE DELLO STATO ITALIANE

APPALTATORE: **salini impregilo** MANDATARIA: **ASTALDI** MANDANTE:

PROGETTAZIONE: **SYSTRA** MANDATARIA: **SOTECNI** MANDANTE: **ROCKSOIL** S.p.A. CONSULENZA E ASSISTENZA TECNICA nel campo delle GEOTECNICHE

PROGETTO ESECUTIVO

LINEA FERROVIARIA NAPOLI - BARI, TRATTA NAPOLI-CANCELLO, IN VARIANTE TRA LE PK 0+000 E PK 15+585, INCLUSE LE OPERE ACCESSORIE, NELL'AMBITO DEGLI INTERVENTI DI CUI AL D.L. 133/2014, CONVERTITO IN LEGGE 164 / 2014

DISEGNO

FV - STAZIONI E FERMATE
FV03 - STAZIONE DI ACERRA
OPERE CIVILI
ELABORATI ARCHITETTONICI
Dettagli architettonici - Opere metalliche - scale - parapetti - corrimani e recinzioni

APPALTATORE	PROGETTAZIONE
DIRETTORE TECNICO Ing. M. PANISI	DIRETTORE DELLA PROGETTAZIONE Ing. A. CHECCHI

COMMESSA	LOTTO	FASE	ENTE	TIPO DOC.	OPERA/DISCIPLINA	PROGR.	REV.	SCALA:
IF1M	00	E	ZZ	BZ	FV03A0	003	A	1:20 - 1:50

Rev.	Descrizione	Redatto	Data	Verificato	Data	Approvato	Data	Autorizzato Data
A	EMISSIONE	ROMANTINI	14/06/2018	ANNUNCIARO	15/06/2018	DI NICOLA	15/06/2018	MANINERO

File: IF1M.0.0.E.ZZ.BZ.FV.03.A.0.003-A.DWG n. Elab.: 30/06/2018