




DETTAGLIO 1 - PARCHEGGIO STAZIONE ACERRA
Scala 1:50

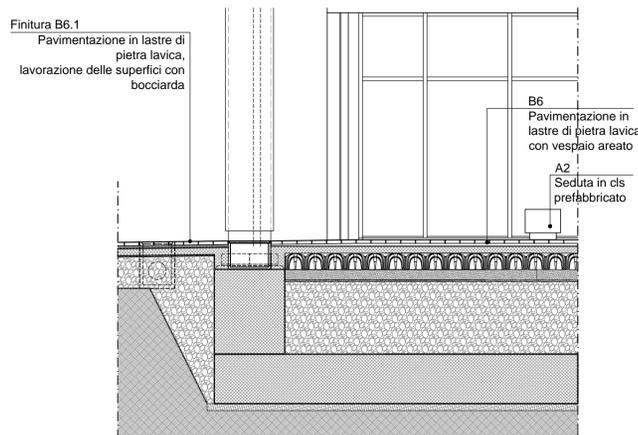


DETTAGLIO 2 - STAZIONE ACERRA
Scala 1:50

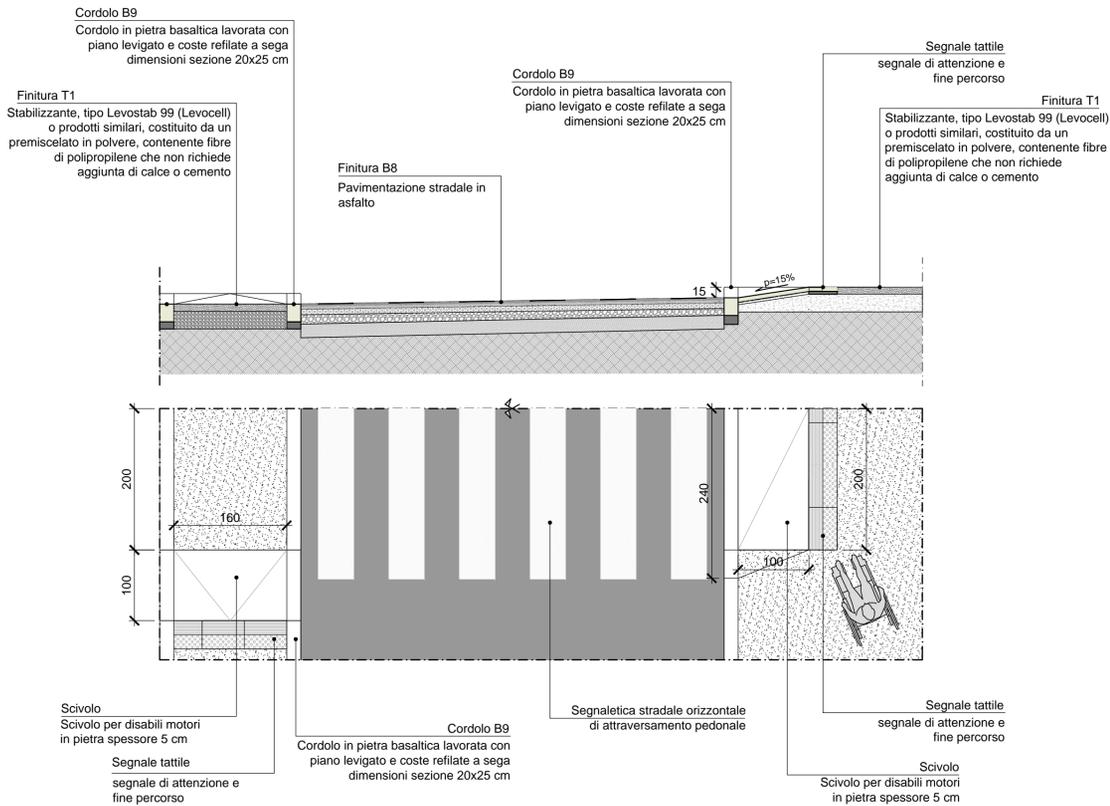


DETTAGLIO 3 - PASSAGGIO PEDONALE STAZIONE ACERRA
Scala 1:50

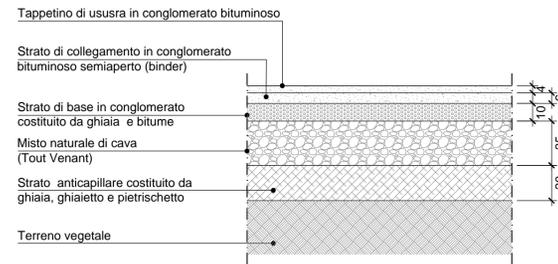


B8 - PAVIMENTAZIONE STRADALE
Scala 1:20

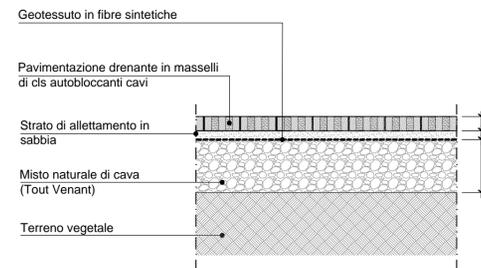


T2 - PAVIMENTAZIONE ESTERNA IN MASSELLI AUTOBLOCCANTI
Scala 1:20

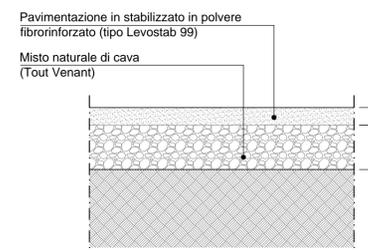

T1 - PAVIMENTAZIONE ESTERNA IN STABILIZZATO
Scala 1:20

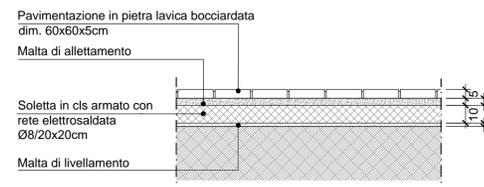

B6.1 - PAVIMENTAZIONE ESTERNA
Scala 1:20

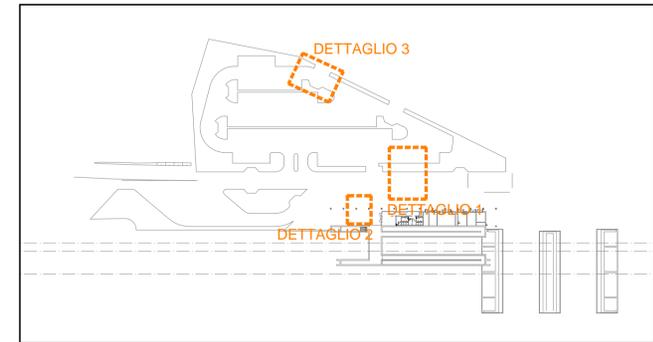

K - PLAN

COMMITTENTE: **RFI** RETE FERROVIARIA ITALIANA GRUPPO FERROVIE DELLO STATO ITALIANE

DIREZIONE LAVORI: **ITALFERR** GRUPPO FERROVIE DELLO STATO ITALIANE

APPALTATORE: **salini impregilo** MANDATARIA: **ASTALDI** MANDANTE:

PROGETTAZIONE: **SYSTRA** MANDATARIA: **SOTECNI** MANDANTE: **ROKSOUL** S.p.A. CONSULENZA E ASSISTENZA TECNICA nel campo delle GEOTECNICHE

PROGETTO ESECUTIVO
LINEA FERROVIARIA NAPOLI - BARI, TRATTA NAPOLI-CANCELLO, IN VARIANTE TRA LE PK 0+000 E PK 15+585, INCLUSE LE OPERE ACCESSORIE, NELL'AMBITO DEGLI INTERVENTI DI CUI AL D.L. 133/2014, CONVERTITO IN LEGGE 164 / 2014
DISEGNO

FV - STAZIONI E FERMATE
FV03 - STAZIONE DI ACERRA
OPERE CIVILI
ELABORATI ARCHITETTONICI
Dettagli architettonici - Sistemazioni esterne - aree verdi - parcheggi - arredo urbano e illuminazione

APPALTATORE	PROGETTAZIONE
DIRETTORE TECNICO Ing. M. PANISI	DIRETTORE DELLA PROGETTAZIONE Ing. A. CHECCHI

COMMESSA	LOTTO	FASE	ENTE TIPO DOC.	OPERA/DISCIPLINA	PROGR.	REV.	SCALA:
IF1M	00	E	ZZ BZ	FV03A0	004	A	1:20 - 1:50

Rev.	Descrizione	Redatto	Data	Verificato	Data	Approvato	Data	Autorizzato	Data
A	EMMISSIONE	ROMANTINI	14/06/2018	ANNICHARICO	15/06/2018	DI NICOLA	15/06/2018	MARINERO	