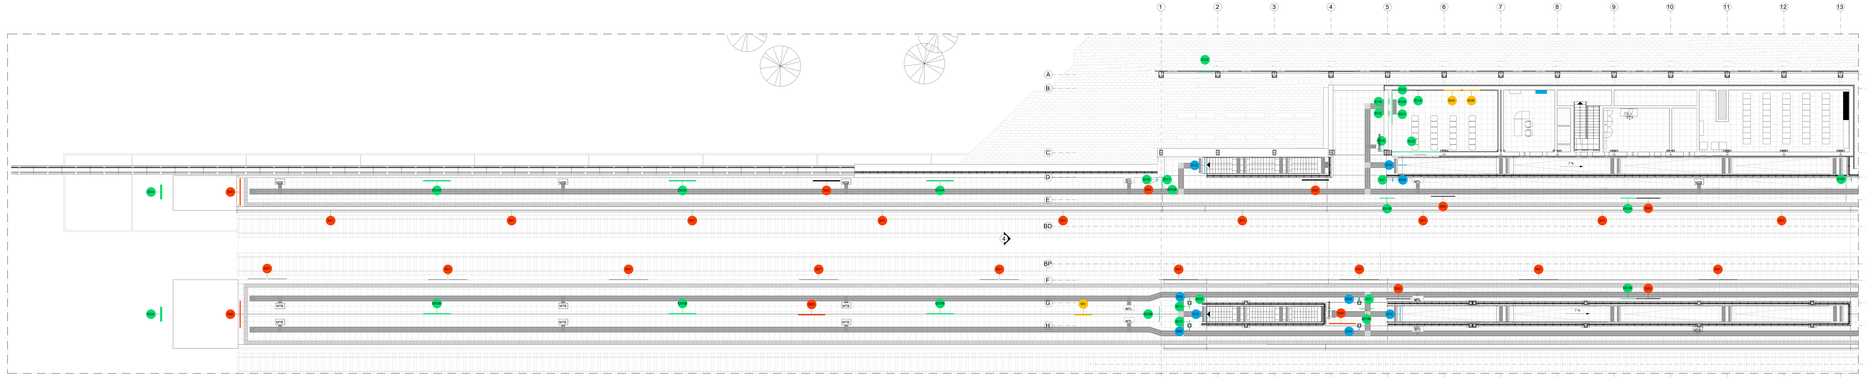

PIANTA FT QUOTA BANCHINA 1/2

Scala 1 : 100

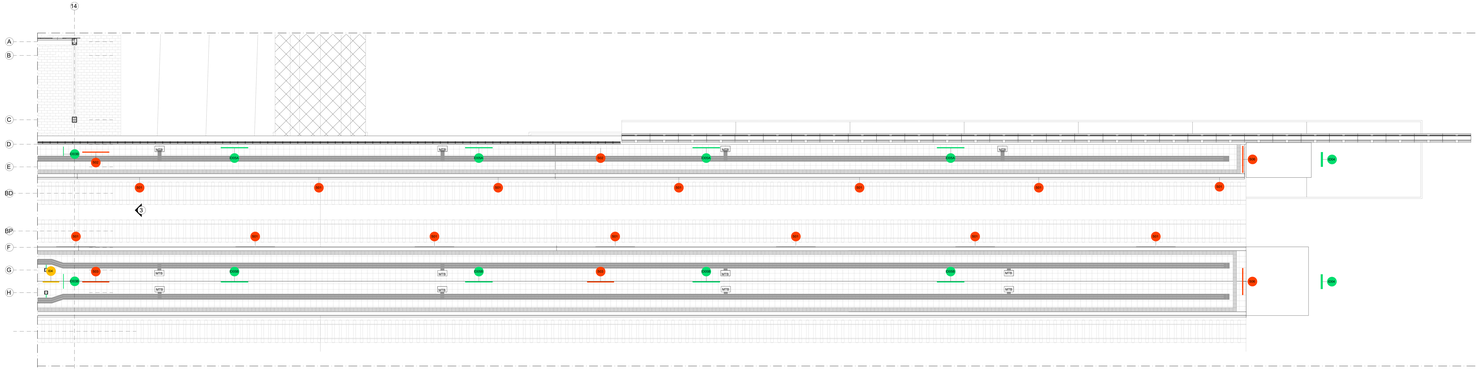

PIANTA FT QUOTA BANCHINA 2/2

Scala 1 : 100

SEGNALETICA A MESSAGGIO FISSO

CODICE IDENTIFICATIVO	SIMBOLO	DESCRIZIONE	DIMENSIONI	QUANTITÀ (SOTTOPASSO)	QUANTITÀ (SOVRAPASSO)
F1 Monoaxial(1) su TK-P	F1	Segnaletica monoaxial(1) per il montaggio a parete su TK-P (Totem Pensile) Con Sviluppo Lunghezza Variabile (Da 1 a 4 moduli) Con Cornice Con Pittogrammi Con Frecce Con Testo Con Logo	2.000 x 1.000 x 0.100	2 cad	0 cad
F2 Biaxial(2) su TK-P	F2	Segnaletica monoaxial(1) per il montaggio a parete su TK-P (Totem Pensile) Con Sviluppo Lunghezza Variabile (Da 1 a 4 moduli) Con Cornice Con Pittogrammi Con Frecce Con Testo Con Logo	2.000 x 1.000 x 0.100	0 cad	2 cad
F3 Monoaxial(1) su MP	F3	Segnaletica monoaxial(1) per il montaggio a soffitto su MP (Mensola Pensile) Con Sviluppo Lunghezza Variabile (Da 1 a 4 moduli) Con Cornice Con Pittogrammi Con Frecce Con Testo Con Logo	0.500 x 0.500 x 0.100	0 cad	6 cad
F4 Biaxial(2) su CTS	F4	Segnaletica monoaxial(1) per il montaggio a soffitto su CTS (Cartello Sospeso) Con Sviluppo Lunghezza Variabile (Da 1 a 4 moduli) Con Cornice Con Pittogrammi Con Frecce Con Testo Con Logo	0.500 x 0.500 x 0.100	1 cad	0 cad
F5 Monoaxial(1) 1.000 Figura1	F5	Segnaletica monoaxial(1) per il montaggio a parete su SP (Segnale Pensile) Con Sviluppo Lunghezza Variabile (Da 1 a 4 moduli) Con Cornice Con Pittogrammi Con Frecce Con Testo Con Logo	1.000 x 0.500 x 0.100	1 cad	0 cad
F6 Cubo x 90	F6	Segnaletica monoaxial(1) per il montaggio a soffitto su SP (Segnale Sospeso) Con Sviluppo Lunghezza Variabile (Da 1 a 4 moduli) Con Cornice Con Pittogrammi Con Frecce Con Testo Con Logo	0.900 x 0.900 x 0.100	0 cad	16 cad
F7 Monoaxial(1) su MA-S	F7	Segnaletica monoaxial(1) per il montaggio a parete su MA-S (Mensola Aerea Sospesa) Con Sviluppo Lunghezza Variabile (Da 1 a 4 moduli) Con Cornice Con Pittogrammi Con Frecce Con Testo Con Logo	0.500 x 0.500 x 0.100	0 cad	2 cad
F8 Biaxial(2) su MA-S	F8	Segnaletica monoaxial(1) per il montaggio a parete su MA-S (Mensola Aerea Sospesa) Con Sviluppo Lunghezza Variabile (Da 1 a 4 moduli) Con Cornice Con Pittogrammi Con Frecce Con Testo Con Logo	0.500 x 0.500 x 0.100	0 cad	7 cad
F9 Monoaxial(1) su MP(L)	F9	Segnaletica monoaxial(1) per il montaggio a soffitto su MP (Mensola Pensile) Con Sviluppo Lunghezza Variabile (Da 1 a 4 moduli) Con Cornice Con Pittogrammi Con Frecce Con Testo Con Logo	0.500 x 0.500 x 0.100	0 cad	2 cad
F10 Monoaxial(1) su CTS	F10	Segnaletica monoaxial(1) per il montaggio a soffitto su CTS (Cartello Sospeso) Con Sviluppo Lunghezza Variabile (Da 1 a 4 moduli) Con Cornice Con Pittogrammi Con Frecce Con Testo Con Logo	0.500 x 0.500 x 0.100	0 cad	1 cad
F11 Biaxial(2) su CTS	F11	Segnaletica monoaxial(1) per il montaggio a soffitto su CTS (Cartello Sospeso) Con Sviluppo Lunghezza Variabile (Da 1 a 4 moduli) Con Cornice Con Pittogrammi Con Frecce Con Testo Con Logo	0.500 x 0.500 x 0.100	0 cad	7 cad
F12 Monoaxial(1) su SP	F12	Segnaletica monoaxial(1) per il montaggio a parete su SP (Segnale Pensile) Con Sviluppo Lunghezza Variabile (Da 1 a 4 moduli) Con Cornice Con Pittogrammi Con Frecce Con Testo Con Logo	0.500 x 0.500 x 0.100	0 cad	0 cad
F13 Monoaxial(1) su SP	F13	Segnaletica monoaxial(1) per il montaggio a parete su SP (Segnale Pensile) Con Sviluppo Lunghezza Variabile (Da 1 a 4 moduli) Con Cornice Con Pittogrammi Con Frecce Con Testo Con Logo	0.500 x 0.500 x 0.100	1 cad	0 cad
F14 Monoaxial(1) su SP	F14	Segnaletica monoaxial(1) per il montaggio a parete su SP (Segnale Pensile) Con Sviluppo Lunghezza Variabile (Da 1 a 4 moduli) Con Cornice Con Pittogrammi Con Frecce Con Testo Con Logo	0.500 x 0.500 x 0.100	1 cad	0 cad
F15 Monoaxial(1) su SP	F15	Segnaletica monoaxial(1) per il montaggio a parete su SP (Segnale Pensile) Con Sviluppo Lunghezza Variabile (Da 1 a 4 moduli) Con Cornice Con Pittogrammi Con Frecce Con Testo Con Logo	0.500 x 0.500 x 0.100	0 cad	0 cad
F16 Monoaxial(1) su SP	F16	Segnaletica monoaxial(1) per il montaggio a parete su SP (Segnale Pensile) Con Sviluppo Lunghezza Variabile (Da 1 a 4 moduli) Con Cornice Con Pittogrammi Con Frecce Con Testo Con Logo	0.500 x 0.500 x 0.100	4 cad	0 cad
F17 Monoaxial(1) su SP	F17	Segnaletica monoaxial(1) per il montaggio a parete su SP (Segnale Pensile) Con Sviluppo Lunghezza Variabile (Da 1 a 4 moduli) Con Cornice Con Pittogrammi Con Frecce Con Testo Con Logo	0.500 x 0.500 x 0.100	1 cad	0 cad
F18 Monoaxial(1) su SP	F18	Segnaletica monoaxial(1) per il montaggio a parete su SP (Segnale Pensile) Con Sviluppo Lunghezza Variabile (Da 1 a 4 moduli) Con Cornice Con Pittogrammi Con Frecce Con Testo Con Logo	0.500 x 0.500 x 0.100	0 cad	0 cad
F19 Monoaxial(1) su SP	F19	Segnaletica monoaxial(1) per il montaggio a parete su SP (Segnale Pensile) Con Sviluppo Lunghezza Variabile (Da 1 a 4 moduli) Con Cornice Con Pittogrammi Con Frecce Con Testo Con Logo	0.500 x 0.500 x 0.100	0 cad	0 cad
F20 Monoaxial(1) su SP	F20	Segnaletica monoaxial(1) per il montaggio a parete su SP (Segnale Pensile) Con Sviluppo Lunghezza Variabile (Da 1 a 4 moduli) Con Cornice Con Pittogrammi Con Frecce Con Testo Con Logo	0.500 x 0.500 x 0.100	1 cad	0 cad
F21 Monoaxial(1) su SP	F21	Segnaletica monoaxial(1) per il montaggio a parete su SP (Segnale Pensile) Con Sviluppo Lunghezza Variabile (Da 1 a 4 moduli) Con Cornice Con Pittogrammi Con Frecce Con Testo Con Logo	0.500 x 0.500 x 0.100	0 cad	0 cad
F22 Monoaxial(1) su SP	F22	Segnaletica monoaxial(1) per il montaggio a parete su SP (Segnale Pensile) Con Sviluppo Lunghezza Variabile (Da 1 a 4 moduli) Con Cornice Con Pittogrammi Con Frecce Con Testo Con Logo	0.500 x 0.500 x 0.100	0 cad	0 cad
F23 Monoaxial(1) su SP	F23	Segnaletica monoaxial(1) per il montaggio a parete su SP (Segnale Pensile) Con Sviluppo Lunghezza Variabile (Da 1 a 4 moduli) Con Cornice Con Pittogrammi Con Frecce Con Testo Con Logo	0.500 x 0.500 x 0.100	2 cad	2 cad
F24 Monoaxial(1) 1.500	F24	Segnaletica monoaxial(1) per il montaggio a parete su SP (Segnale Pensile) Con Sviluppo Lunghezza Variabile (Da 1 a 4 moduli) Con Cornice Con Pittogrammi Con Frecce Con Testo Con Logo	1.500 x 0.500 x 0.100	0 cad	1 cad
F25 x 25	F25	Segnaletica monoaxial(1) per il montaggio a soffitto su SP (Segnale Sospeso) Con Sviluppo Lunghezza Variabile (Da 1 a 4 moduli) Con Cornice Con Pittogrammi Con Frecce Con Testo Con Logo	0.250 x 0.250 x 0.100	0 cad	0 cad
F26 x 50	F26	Segnaletica monoaxial(1) per il montaggio a soffitto su SP (Segnale Sospeso) Con Sviluppo Lunghezza Variabile (Da 1 a 4 moduli) Con Cornice Con Pittogrammi Con Frecce Con Testo Con Logo	0.500 x 0.500 x 0.100	0 cad	0 cad
F27 x 90	F27	Segnaletica monoaxial(1) per il montaggio a soffitto su SP (Segnale Sospeso) Con Sviluppo Lunghezza Variabile (Da 1 a 4 moduli) Con Cornice Con Pittogrammi Con Frecce Con Testo Con Logo	0.900 x 0.900 x 0.100	0 cad	0 cad
F28 Lat	F28	Segnaletica monoaxial(1) per il montaggio a soffitto su SP (Segnale Sospeso) Con Sviluppo Lunghezza Variabile (Da 1 a 4 moduli) Con Cornice Con Pittogrammi Con Frecce Con Testo Con Logo	19.200 x 0.100	0 cad	0 cad

SEGNALETICA A MESSAGGIO FISSO

CODICE IDENTIFICATIVO	SIMBOLO	DESCRIZIONE	DIMENSIONI	QUANTITÀ (SOTTOPASSO)	QUANTITÀ (SOVRAPASSO)
F29 Totem(1) 1000 G320 P-Left	F29	Segnaletica monoaxial(1) per il montaggio a parete su TK-P (Totem Pensile) Con Sviluppo Lunghezza Variabile (Da 1 a 4 moduli) Con Cornice Con Pittogrammi Con Frecce Con Testo Con Logo	1.000 x 0.500 x 0.100	1 cad	0 cad
F30 Totem(1) 1000 G320 P-Left	F30	Segnaletica monoaxial(1) per il montaggio a parete su TK-P (Totem Pensile) Con Sviluppo Lunghezza Variabile (Da 1 a 4 moduli) Con Cornice Con Pittogrammi Con Frecce Con Testo Con Logo	1.000 x 0.500 x 0.100	1 cad	0 cad
F31 Totem(1) 1000 G320 P-Left	F31	Segnaletica monoaxial(1) per il montaggio a parete su TK-P (Totem Pensile) Con Sviluppo Lunghezza Variabile (Da 1 a 4 moduli) Con Cornice Con Pittogrammi Con Frecce Con Testo Con Logo	1.000 x 0.500 x 0.100	0 cad	1 cad
F32 Totem(1) 1000 G320 P-Left	F32	Segnaletica monoaxial(1) per il montaggio a parete su TK-P (Totem Pensile) Con Sviluppo Lunghezza Variabile (Da 1 a 4 moduli) Con Cornice Con Pittogrammi Con Frecce Con Testo Con Logo	1.000 x 0.500 x 0.100	0 cad	1 cad
F33 Totem(1) 1000 Ts-Ia	F33	Segnaletica monoaxial(1) per il montaggio a parete su TK-P (Totem Pensile) Con Sviluppo Lunghezza Variabile (Da 1 a 4 moduli) Con Cornice Con Pittogrammi Con Frecce Con Testo Con Logo	1.000 x 0.500 x 0.100	0 cad	1 cad
F34 APP Arena 7W	F34	Segnale di Area a terra realizzato con pellicola adesiva, con sfondo bianco e testo nero, adatto per interni e esterni.	0.600 x 0.600 x 0.000	0 cad	32 cad
F35 APP pensile (m) x PT-Ia	F35	Segnale a parete monofacciale con sviluppo verticale, realizzato in lamiera di alluminio, Pittura Antiscivolo, Pellicola Riflettente, Pittogrammi e Testo Neri su fondo Giallo, Altezza Utile 150mm	0.600 x 0.600 x 0.000	0 cad	4 cad
F36 APP pensile (m) x PT-Ia	F36	Segnale a parete monofacciale con sviluppo verticale, realizzato in lamiera di alluminio, Pittura Antiscivolo, Pellicola Riflettente, Pittogrammi e Testo Neri su fondo Giallo, Altezza Utile 150mm	0.600 x 0.600 x 0.000	0 cad	4 cad
F37 APP pensile (m) x Ia	F37	Segnale a parete monofacciale realizzato in pellicola adesiva, con sfondo bianco e testo nero, adatto per interni e esterni.	0.600 x 0.600 x 0.000	0 cad	2 cad
F38 APP pensile (m) x Ia	F38	Segnale a parete monofacciale realizzato in pellicola adesiva, con sfondo bianco e testo nero, adatto per interni e esterni.	0.600 x 0.600 x 0.000	0 cad	2 cad
F39 APP Arena x PT-Ia	F39	Segnale a parete monofacciale con sviluppo verticale, realizzato in lamiera di alluminio, Pittura Antiscivolo, Pellicola Riflettente, Pittogrammi e Testo Neri su fondo Giallo, Altezza Utile 150mm	0.600 x 0.600 x 0.000	0 cad	4 cad
F40 APP Arena x PT-Ia	F40	Segnale a parete monofacciale con sviluppo verticale, realizzato in lamiera di alluminio, Pittura Antiscivolo, Pellicola Riflettente, Pittogrammi e Testo Neri su fondo Giallo, Altezza Utile 150mm	0.600 x 0.600 x 0.000	0 cad	4 cad
F41 APP Arena x Ia	F41	Segnale a parete monofacciale realizzato in pellicola adesiva, con sfondo bianco e testo nero, adatto per interni e esterni.	0.600 x 0.600 x 0.000	1 cad	0 cad
F42 APP pensile x Tipo 1a	F42	Segnale a parete monofacciale realizzato in pellicola adesiva, con sfondo bianco e testo nero, adatto per interni e esterni.	0.600 x 0.600 x 0.000	0 cad	5 cad
F43 APP Arena x Ia	F43	Segnale a parete monofacciale realizzato in pellicola adesiva, con sfondo bianco e testo nero, adatto per interni e esterni.	0.600 x 0.600 x 0.000	0 cad	2 cad

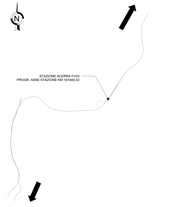

N.B. Strutture, tecnologie e impiantistica si rimandano agli elaborati specialistici. Rete di drenaggio, pozzetti e pluviali si rimandano agli elaborati stradici.

LEGENDA PERCORSI TATTILI CON LINGUAGGIO LVE

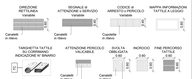

SCHEMA DI PERCORSO TATTILE

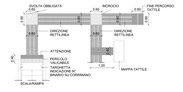

LEGENDA CODICI MAPPE TATTILI

MTP	Mappa Tattile a Parete	MTL	Mappa Tattile da leggio
MTB	Mappa Tattile di Binario	MTA	Mappa Tattile Ascensore
MTM	Mappa Tattile Regno	TC	Targhetta su corrimano
TG	Targa destinazione		

COMMITTENTE:

RFI RETE FERROVIARIA ITALIANA
GRUPPO FERROVIE DELLO STATO ITALIANE

DIREZIONE LAVORI:

ITALFERR
GRUPPO FERROVIE DELLO STATO ITALIANE

APPALTATORE:

MANDATARIA: saltri impregilo

MANDANTE: ASTALDI

PROGETTAZIONE:

MANDATARIA: SYSTRA

MANDANTE: SOTECNI

MANDANTE: ARCHITECTURE & TECHNOLOGY

TEMPLATE ARCHITETTONICO

LINEA FERROVIARIA NAPOLI - BARI, TRATTA NAPOLI-CANCELLO, IN VARIANTE TRA LE PK 0+000 E PK 10+900, INCLUSE LE OPERE ACCESSORIE, NELL'AMBITO DEGLI INTERVENTI DI CUI AL D.L. 133/2014, CONVERTITO IN LEGGE 164 / 2014

DISEGNO

FV03 - STAZIONE DI ACERRA
OPERE CIVILI
ELABORATI ARCHITETTONICI

Elementi di arredo - Segnaletica e percorsi di orientamento per disabili vista - Piano Banchina

APPALTATORE	PROGETTAZIONE
DIRETTORE TECNICO Ing. M. PAVONE	DIRETTORE DELLA PROGETTAZIONE Ing. A. CARLUCCI

COMMESSA	LOTTO	FASE	ENTE	TIPO DOC.	OPERA/DISCIPLINA	PROGR.	REV.	SCALA
IF1M	00	E	ZZ	B Z	F V 0 3 A 0	0 0 8	B	1:100 - 1:20

Rev.	Descrizione	Redatto	Data	Verificato	Data	Validato	Data	Autorizzato Data
A	EMISSIONE ESECUTIVA	G. Ferrara	Ottobre 2015	A. Ciccarelli	Ottobre 2015	A. Carlucci	Ottobre 2015	M. Pavone Ottobre 2015
B	EMISSIONE per Rdv	G. Ferrara	Gennaio 2016	A. Ciccarelli	Gennaio 2016	A. Carlucci	Gennaio 2016	

CUP: F81E91001800001

File: IF1M.00.E.ZZ.B2.FV.03.A.0.008.B.dwg

n. Elab.: