
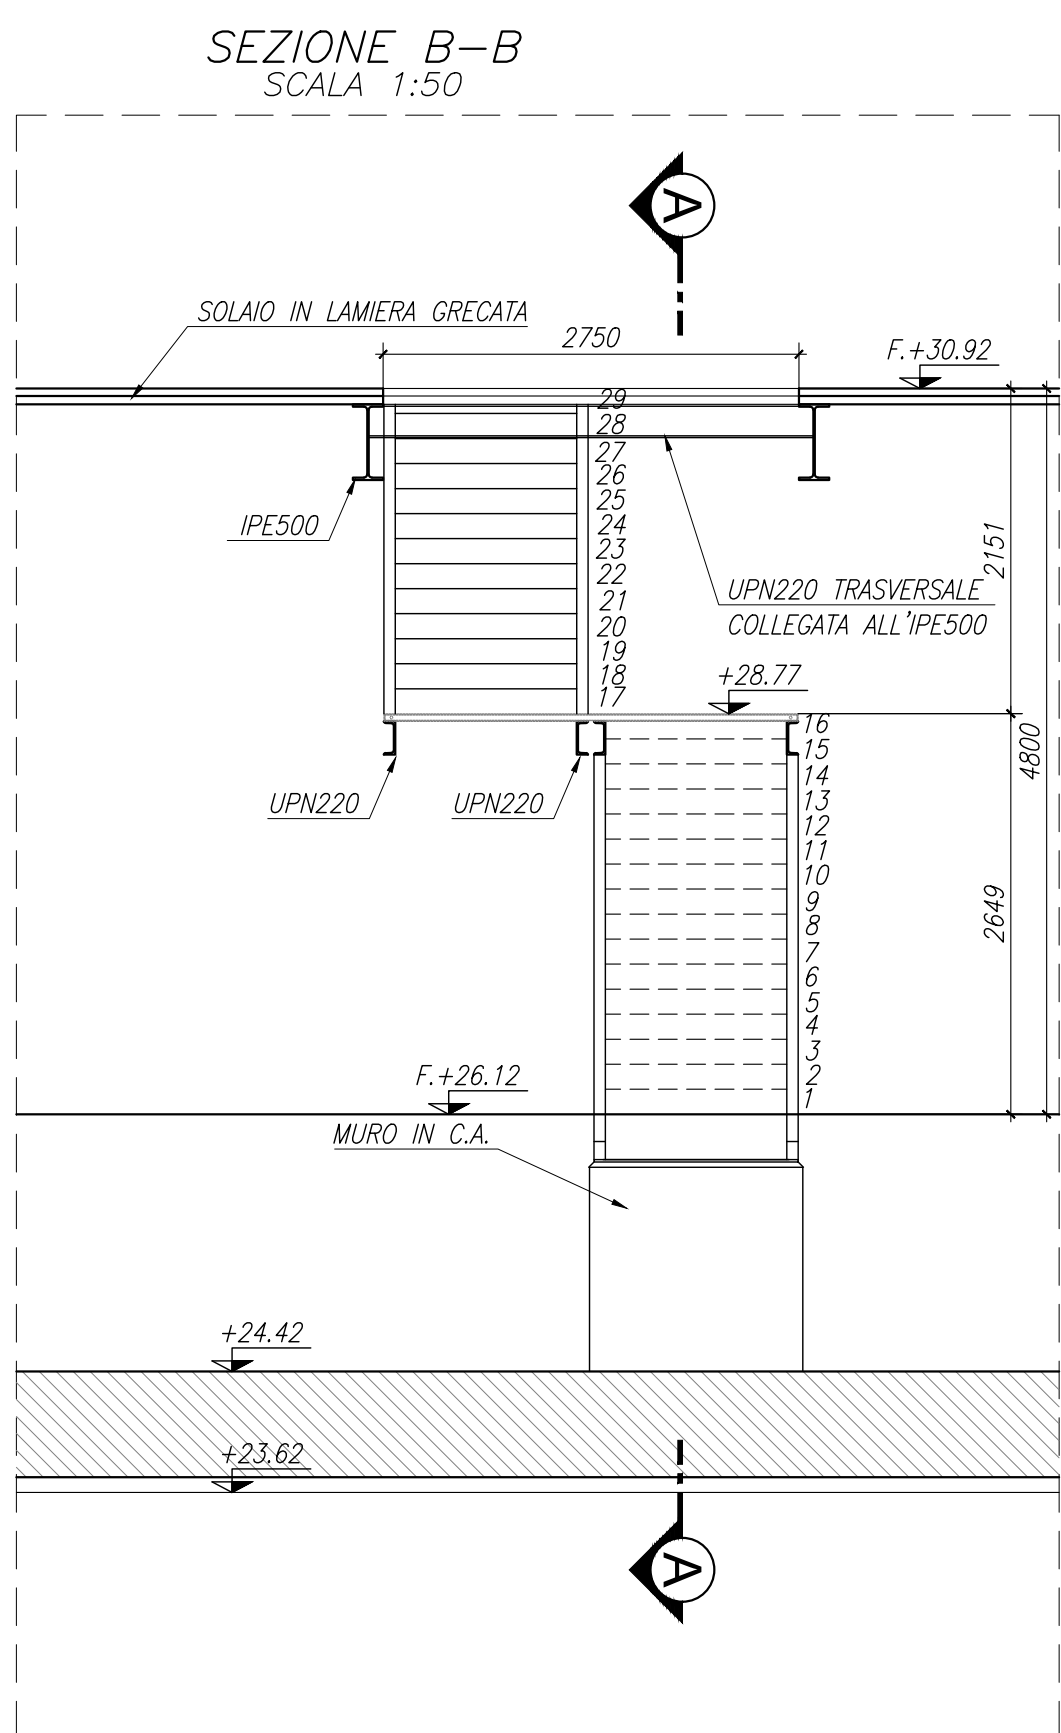
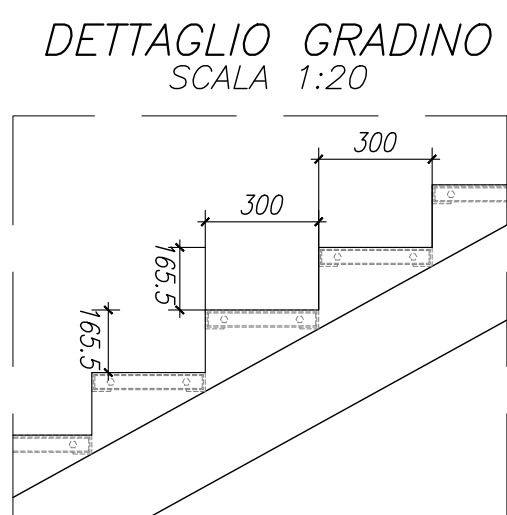
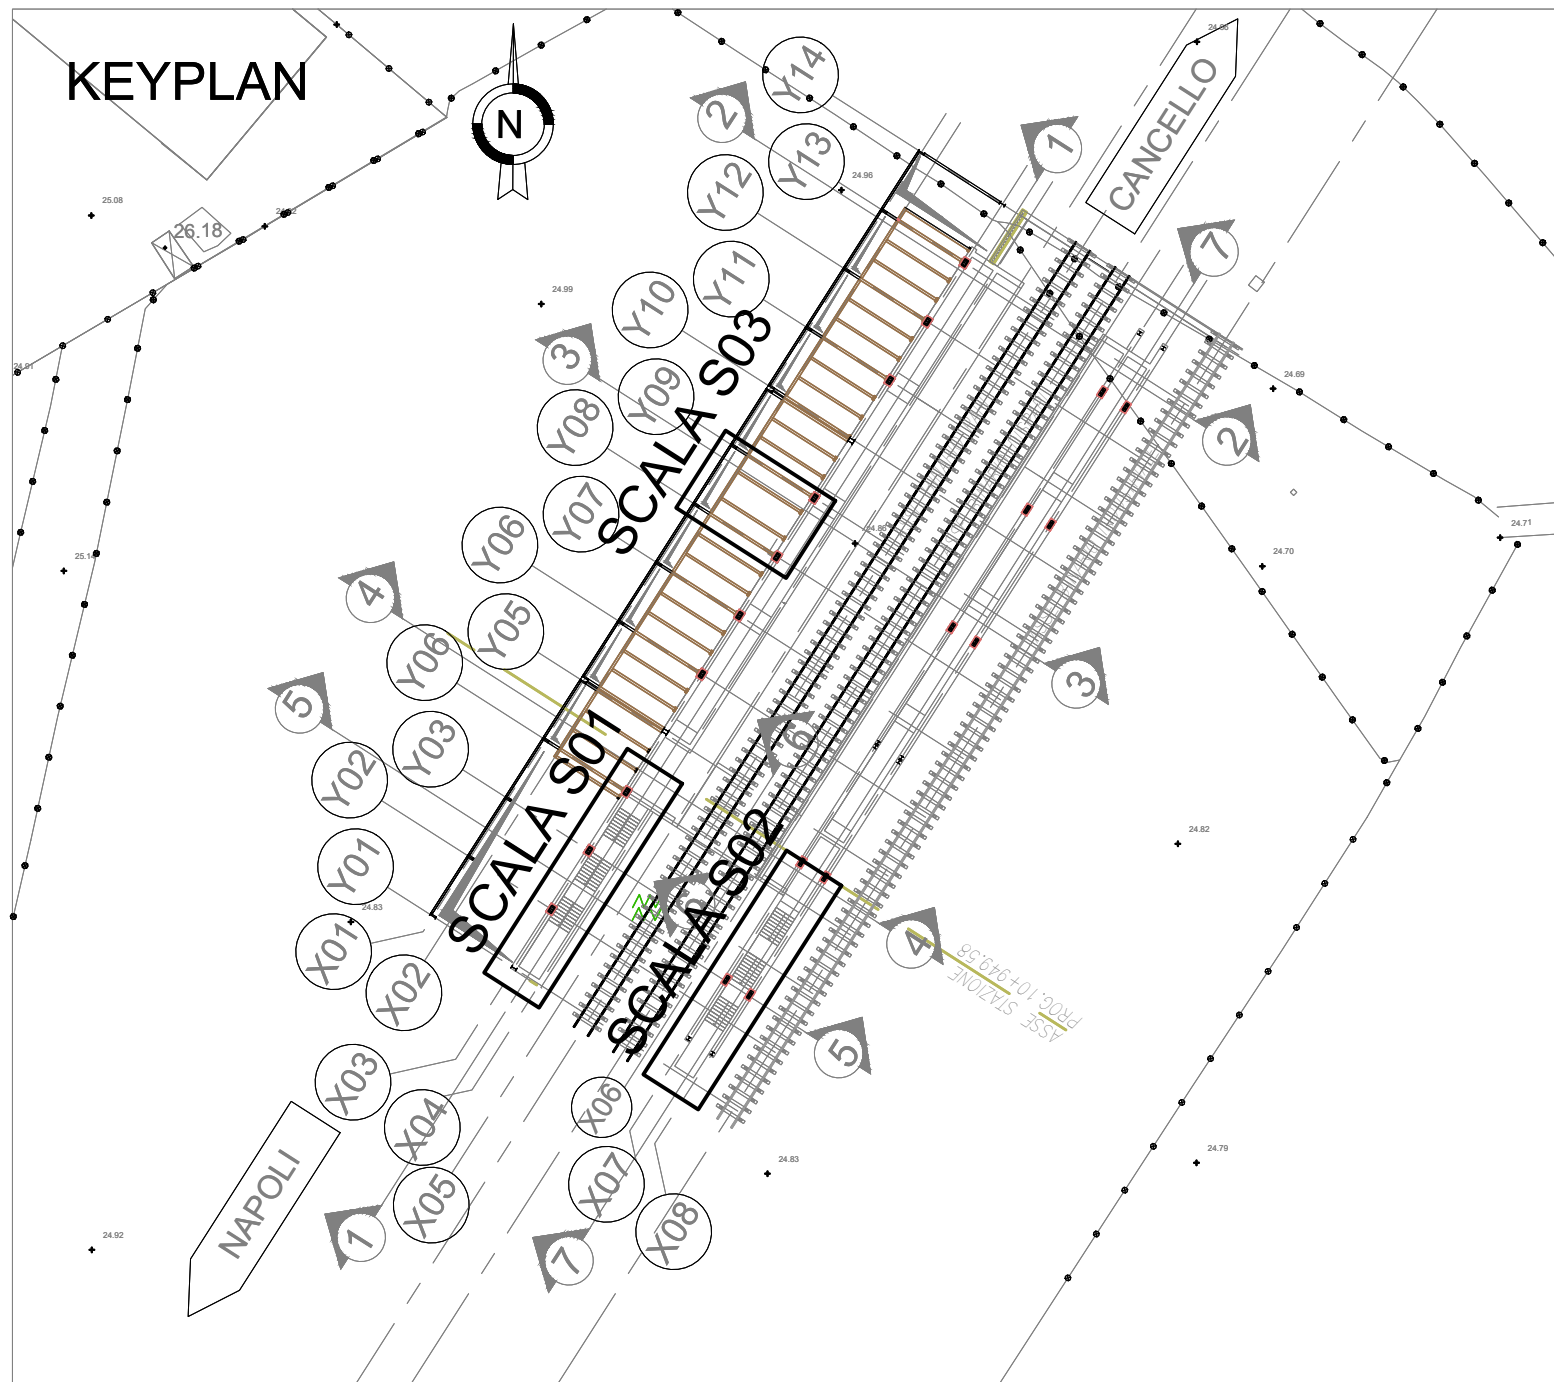
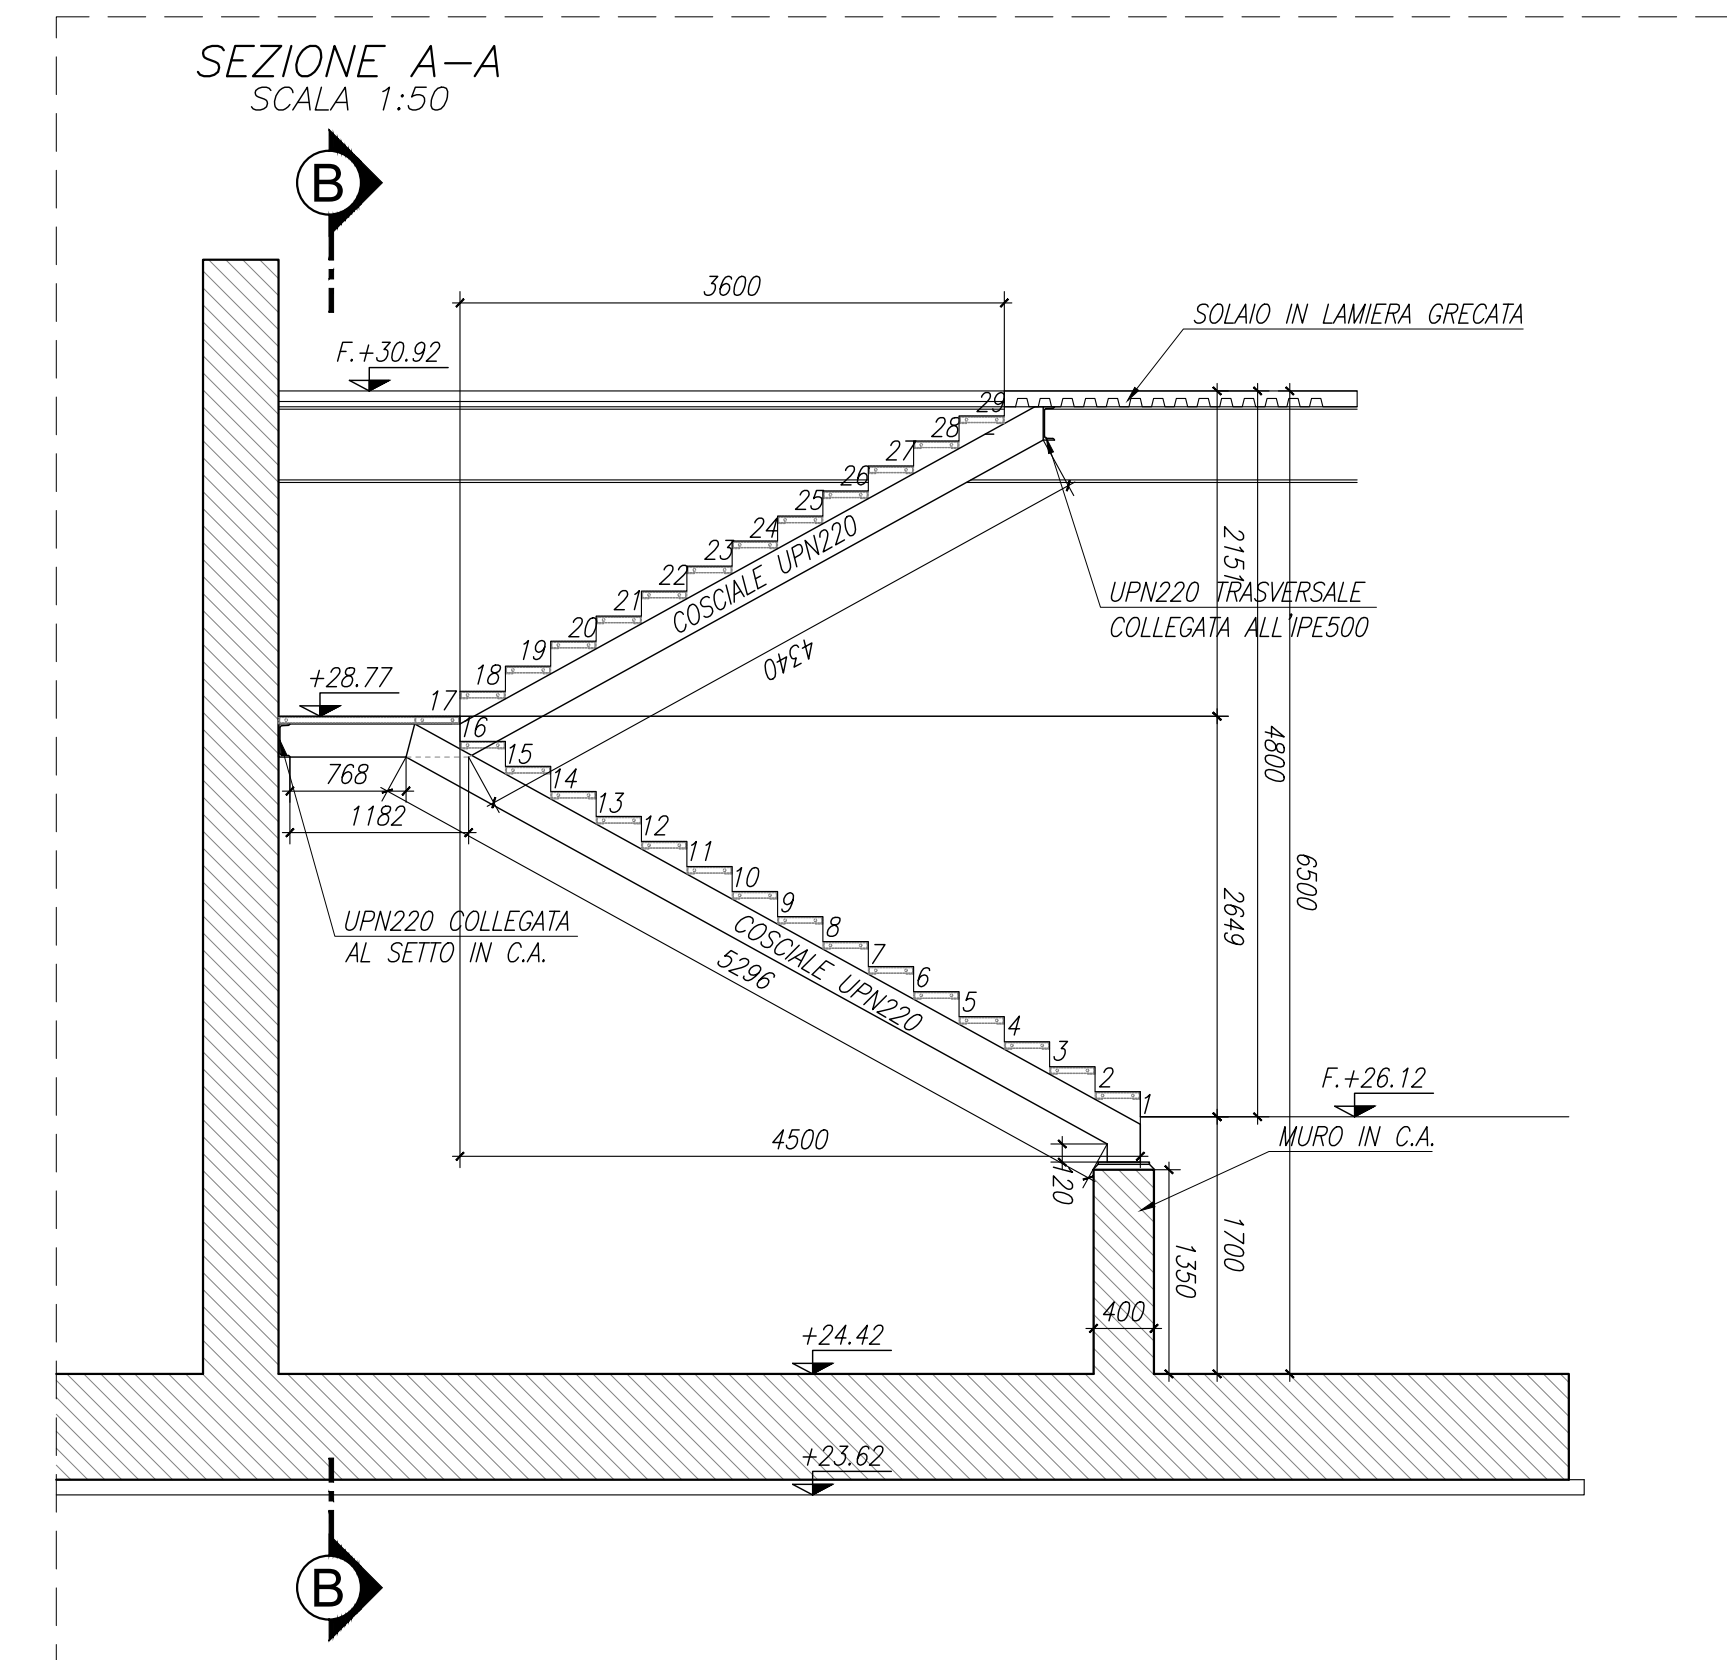
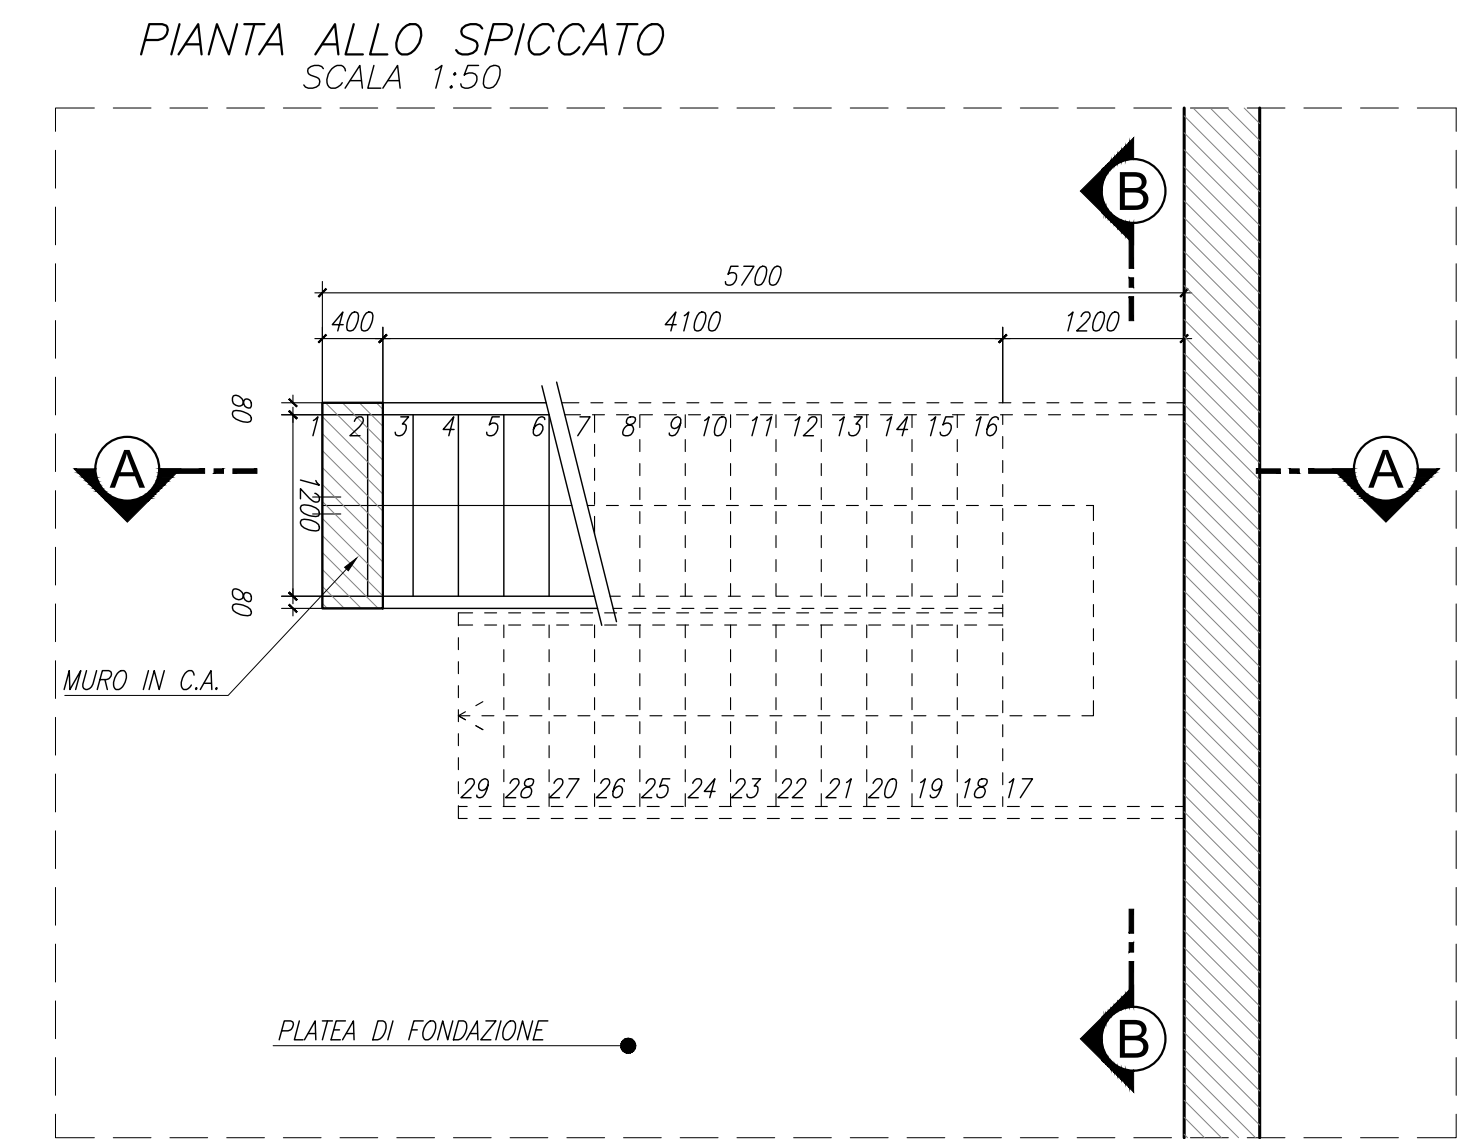


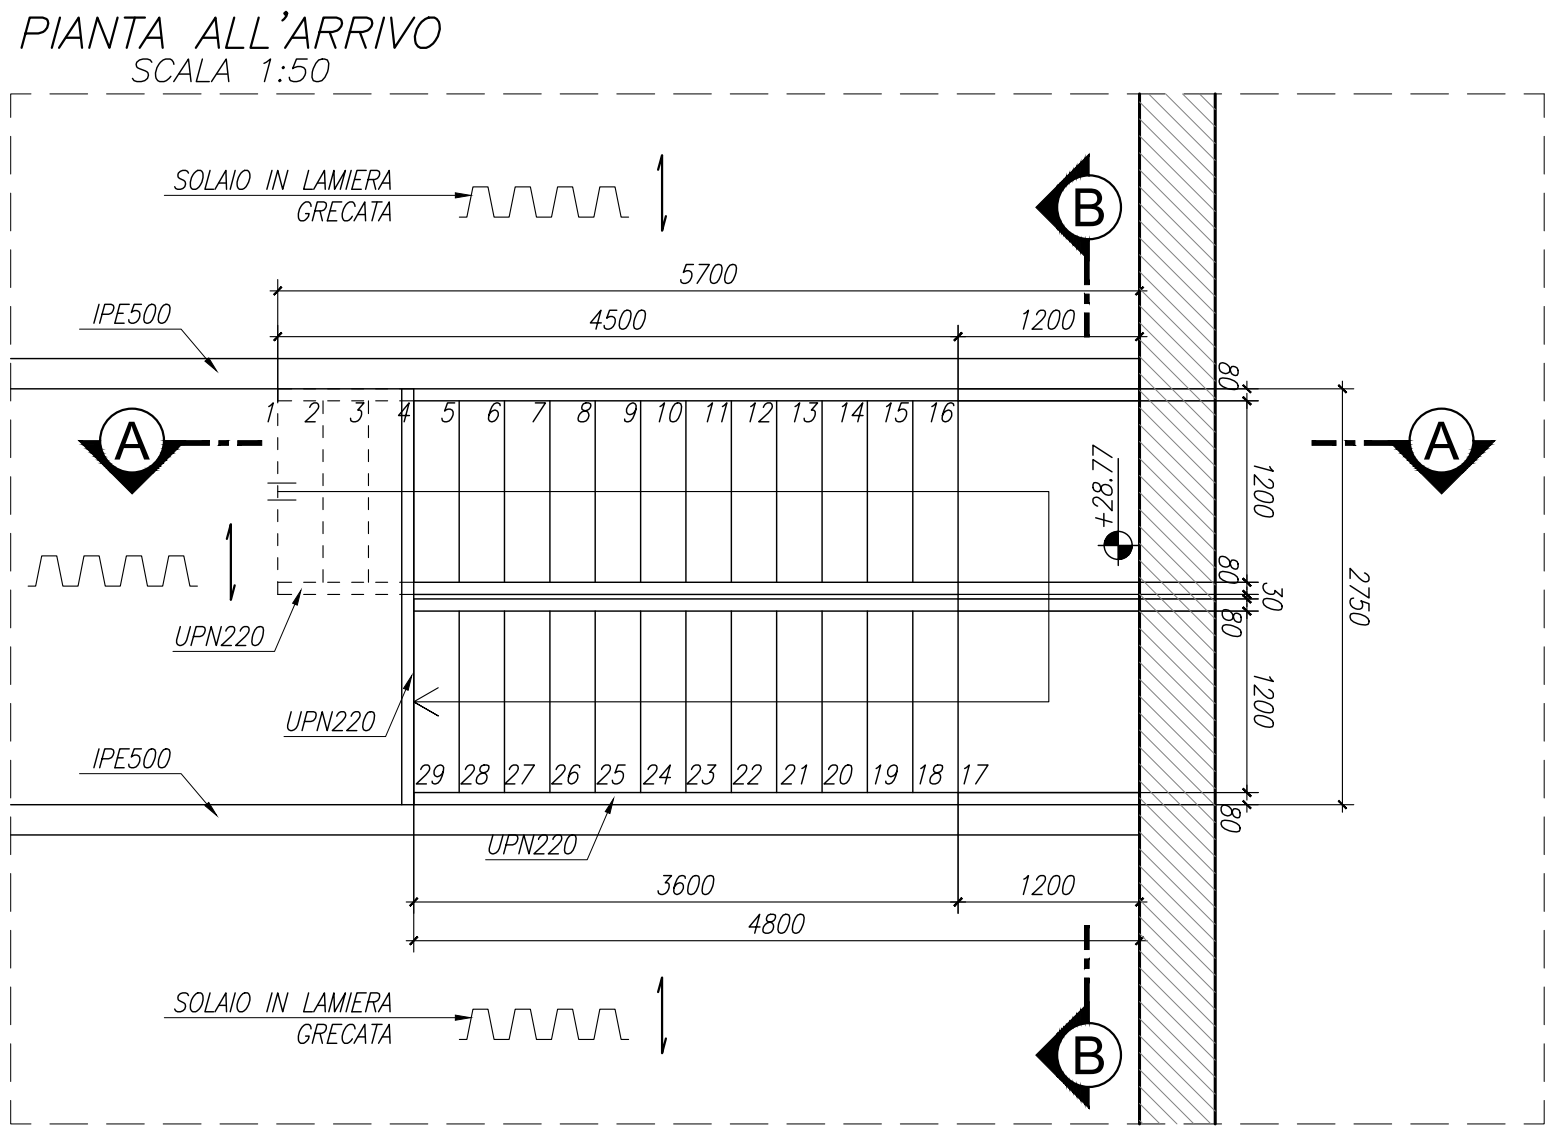

ACCIAIO PER CARPENTERIA METALLICA	
TIPO:	Elementi strutturali (UNI EN 10025) S355J2
DIMENSIONE SALDATURE A CORDONI D'ANGOLO:	6 mm
Saldature continue e a totale ristordio della sezione dove non diversamente indicato.	6 x 63 x 12
TRASFERRI	Barre interamente filettate con filettatura metrica 60 o passo grosso, di caratteristiche meccaniche equivalenti alla classe 8.8 secondo UNI EN ISO 898 e rivestimento HRC 32-40, UNI EN 14399-4 parte I
	- dadi con caratteristiche meccaniche equivalenti alla classe 8 secondo UNI EN 20898 parte II conformi per le caratteristiche dimensionali alla UNI 14399-4
	- rondelle C50 EN 10083 (HRC32-40)
	- Eventuale Resina inghiessaggio trasfondi: tipo HLT1 HT RE 500
BULLONERIA:	COMPOSIZIONE: 1 DADO + 2 RONDELLE + 1 VITE
	- Viti classe 8.8 UNI EN ISO 898-1, UNI EN 14399-4
	- Dadi classe 8 UNI EN 20898-2, UNI EN 14399-4
	- Rondelle Acciaio C 50 UNI EN 10083-2, temperato e rivestimento HRC 32-40, UNI EN 14399-4
	- Plastrine Acciaio C 50 UNI EN 10083-2, temperato e rivestimento HRC 32-40, UNI EN 14399-4
TRATTAMENTO PROTETTIVO SUPERFICIALE:	ZINCATURA A CALDO SECONDO UNI EN ISO 1461-99
	Trattazione 44V cicli di verniciatura per la protezione dalla corrosione di opere metalliche nuove.
F - NORMA DI RIFERIMENTO:	Linee guida relative alla costruzione e al calcolo delle carpenterie metalliche per passerelle, capannoni e fabbricati (XXXX 00 0 F-FI 6/2020 101 B)
PRESCRIZIONI	
COPRIFERRO NETTO	
	- STRUTTURE IN C.A. IN ELEVAZIONE s 140 mm
	- STRUTTURE A CONTATTO CON IL TERRENO s 140 mm

COMMITTENTE:		 RETE FERROVIARIA ITALIANA GRUPPO FERROVIE DELLO STATO ITALIANE	
DIREZIONE LAVORI:		 GRUPPO FERROVIE DELLO STATO ITALIANE	
APPALTATORE:		MANDATARIA: 	MANDANTE: 
PROGETTAZIONE:		MANDATARIA: 	MANDANTI:  
PROGETTO ESECUTIVO			
LINEA FERROVIARIA NAPOLI - BARI, TRATTA NAPOLI-CANCELLO, IN VARIANTE TRA LE PK 0+000 E PK 15+585, INCLUSE LE OPERE ACCESSORIE, NELL'AMBITO DEGLI INTERVENTI DI CUI AL D.L. 133/2014, CONVERTITO IN LEGGE 164 / 2014			
DISEGNO			
FV - STAZIONI E FERMATE			
FV03 - STAZIONE DI ACERRA			
OPERE CIVILI			
ELABORATI STRUTTURALI			
Sottopasso, scale e rampe - Carpenteria scale S03			
APPALTATORE	PROGETTAZIONE		
DIRETTORE TECNICO	DIRETTORE DELLA PROGETTAZIONE		
Ing. M. PANISI	Ing. A. CHECCHI		
COMMESSA	LOTTO	FASE	ENTE TIPO DOC.
IF1M	00	E	ZZ BZ
OPERA/DISCIPLINA	PROGR.	REV.	SCALA:
FV03B0	002	A	1:50
Rev.	Descrizione	Redatto	Data
A	EMMISSIONE	Check	14/05/19
		Verificato	Data
		Approvato	Data
		Autorizzato	Data
			30/05/19
File: IF1M.0.0.E.ZZ.BZ.FV.03.B.0.002.A.DWG			
n. Embo.:			