PLANIMETRIA DI PROGETTO

Scala 1:200

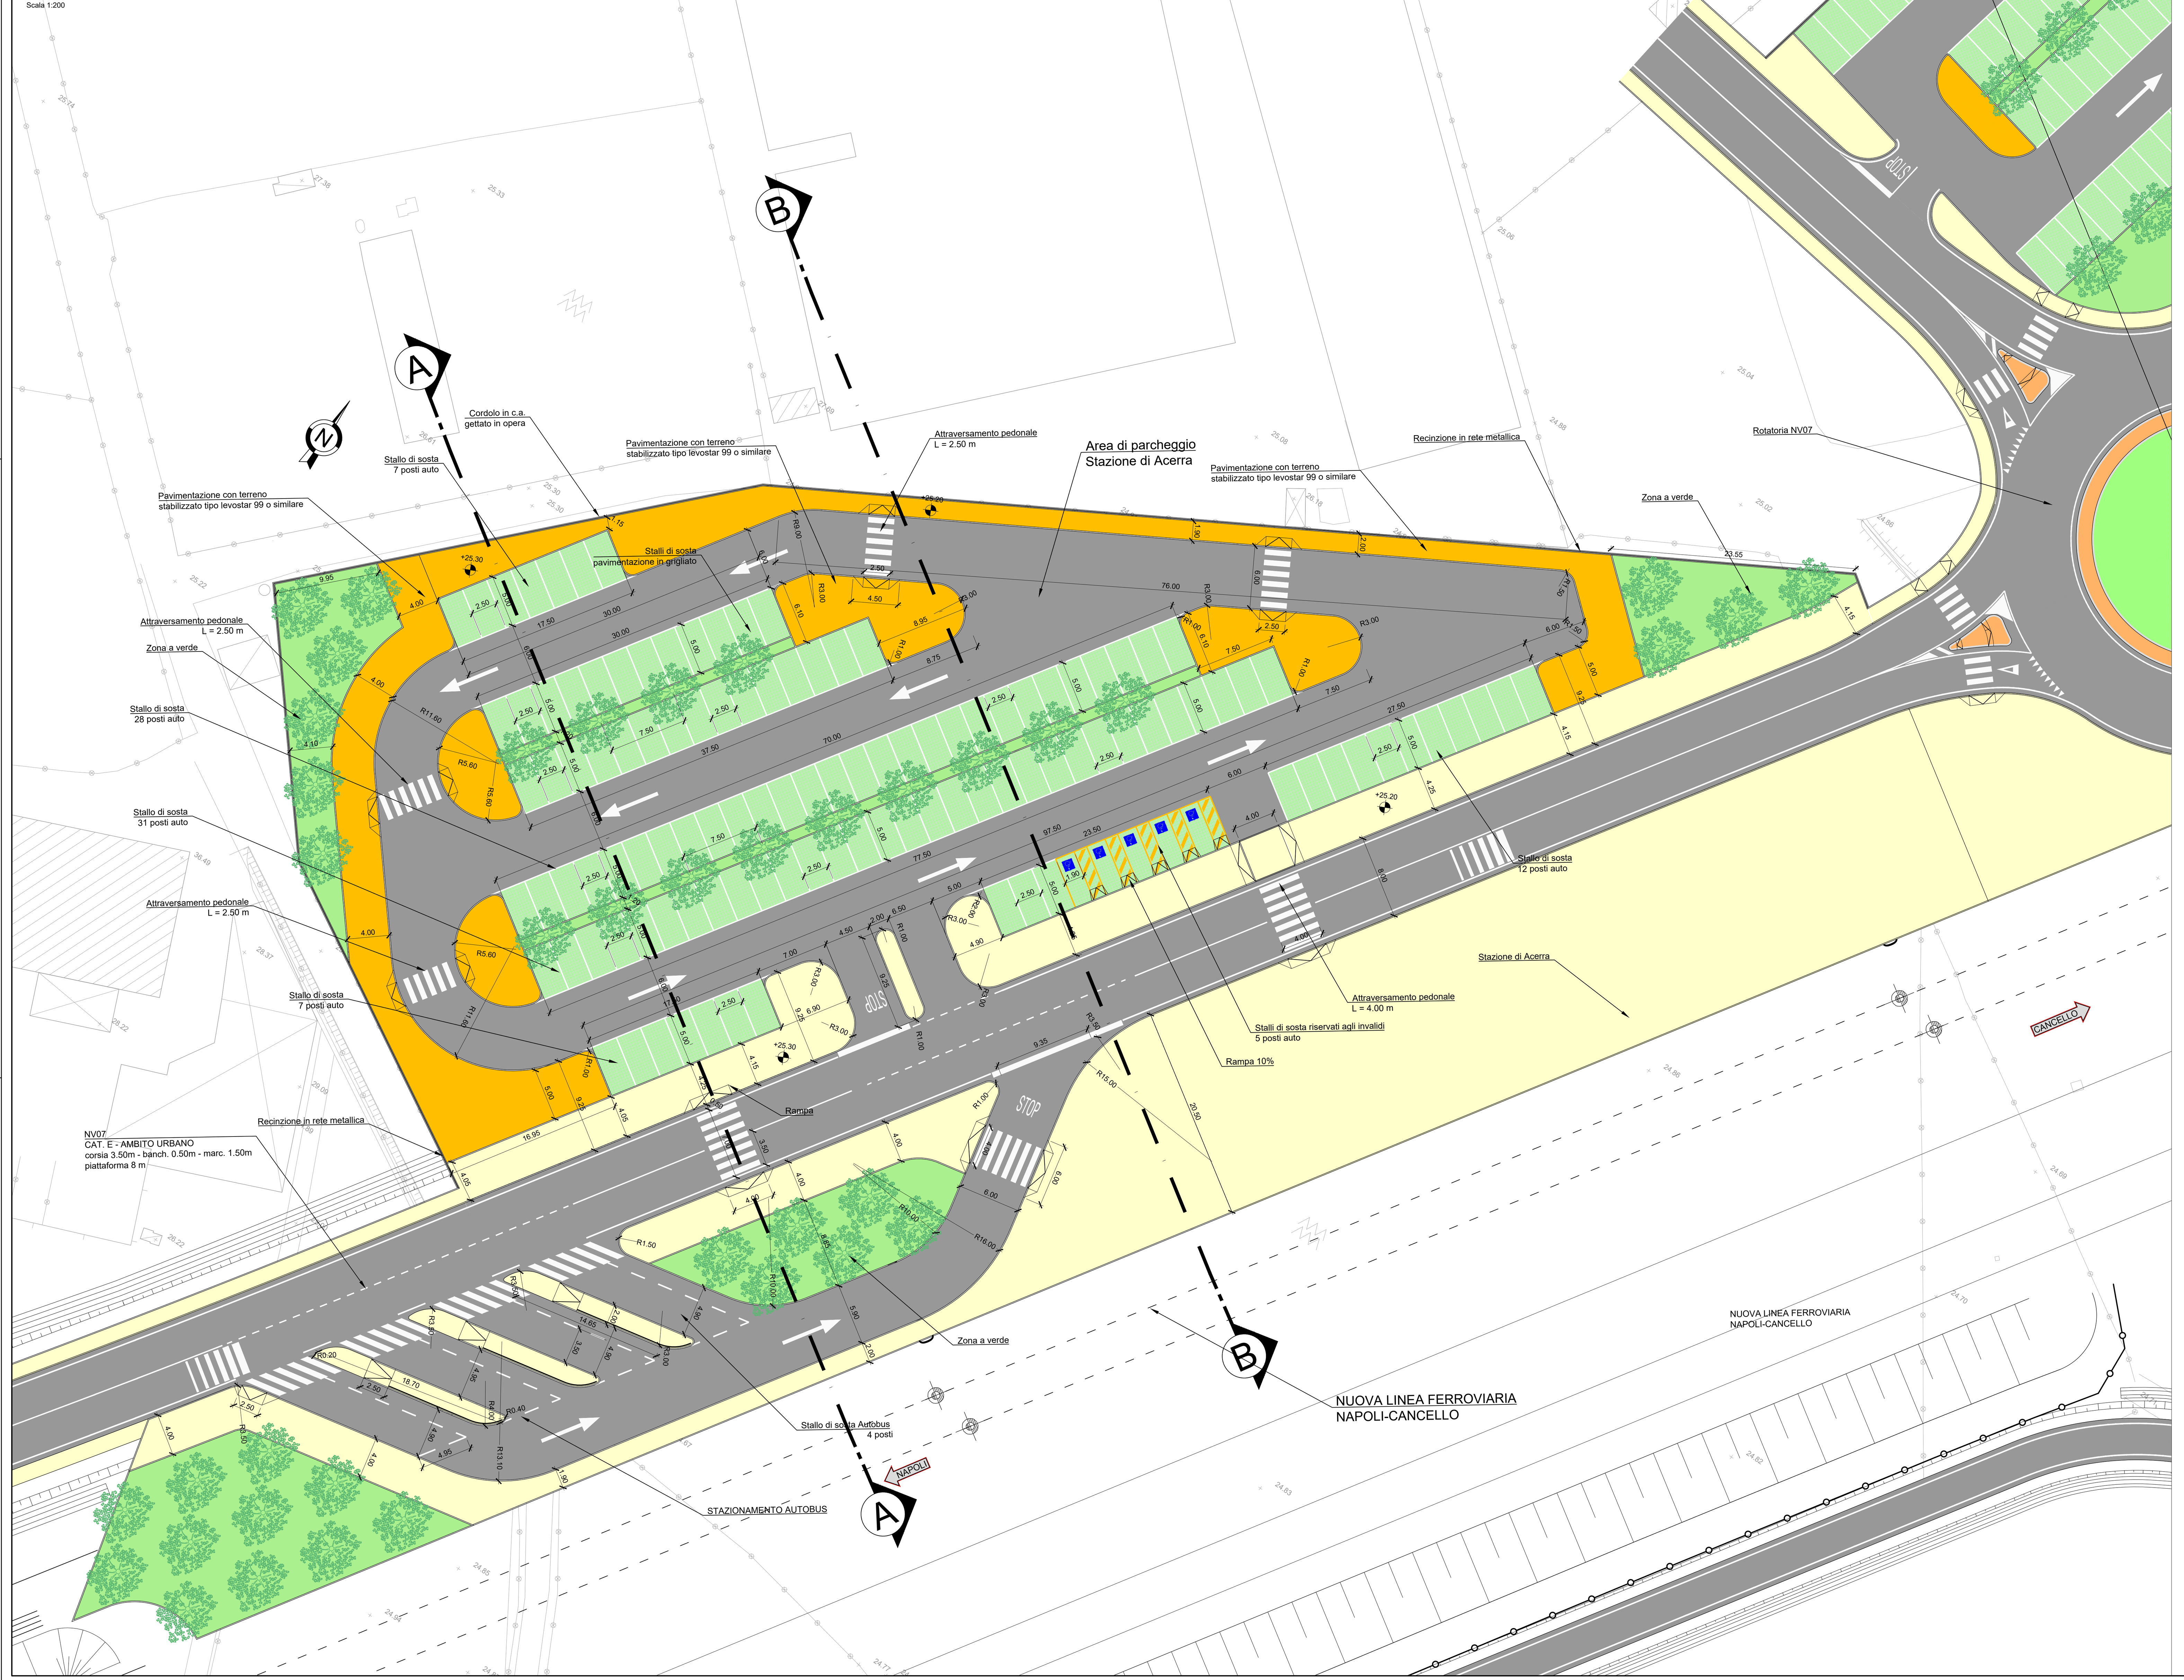

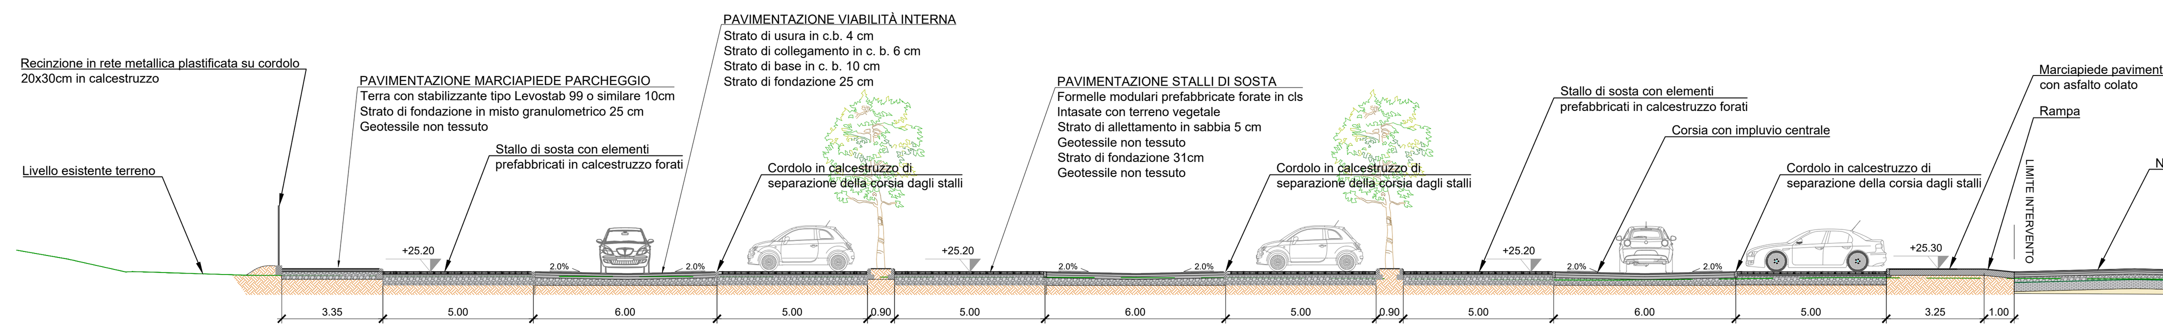

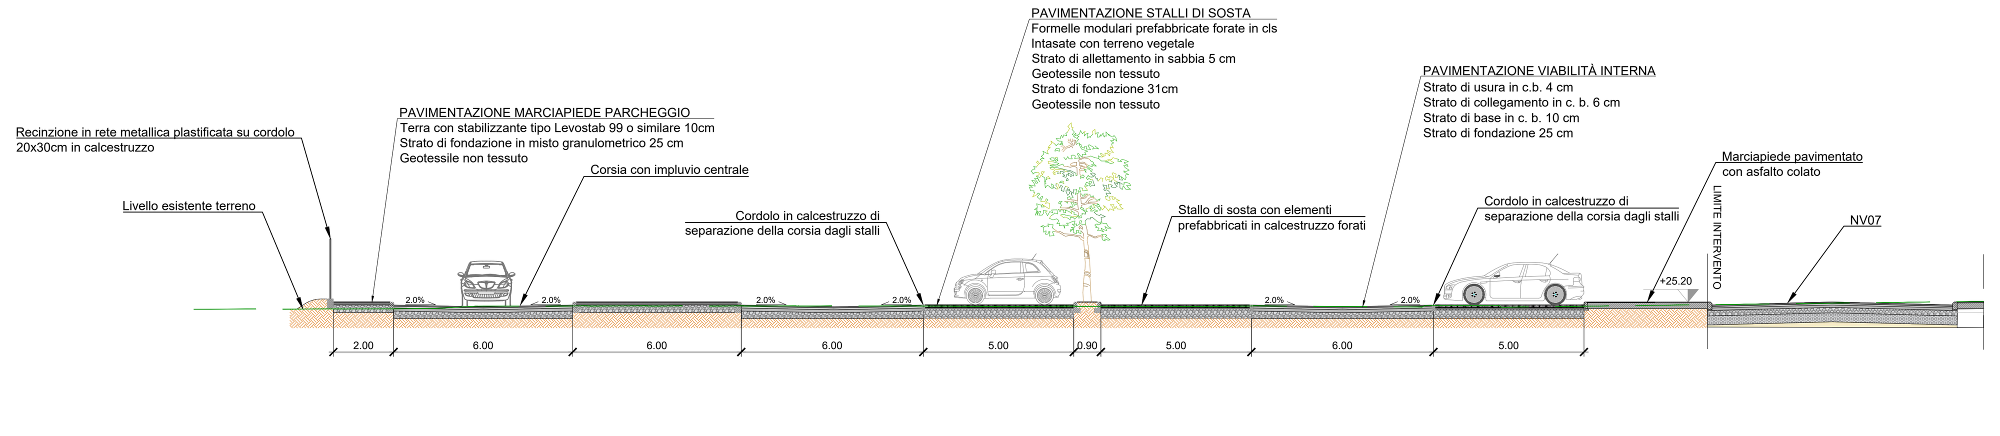

DETTAGLIO MARGINE STRADALE CON MARCIAPIEDE IN TERRA STABILIZZATA

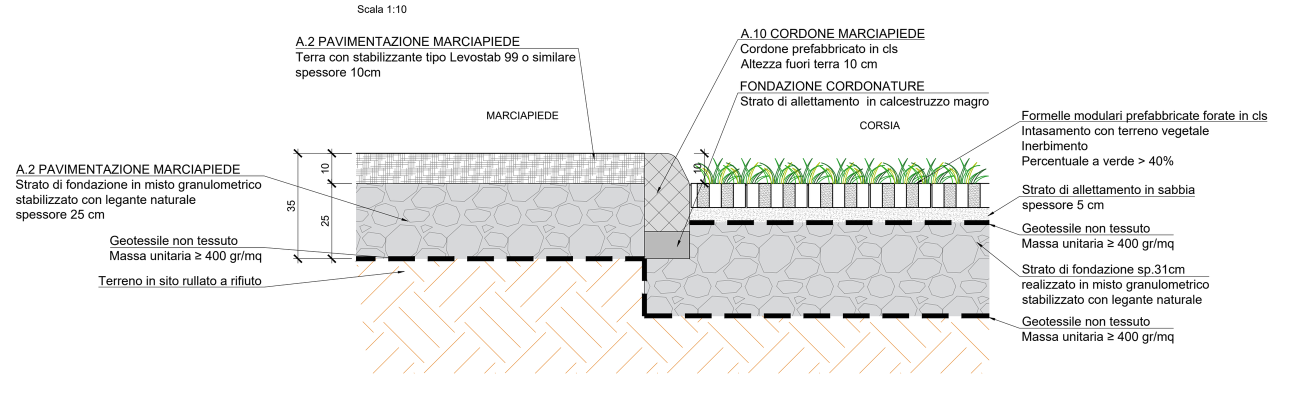

DETTAGLIO PAVIMENTAZIONE STRADALE

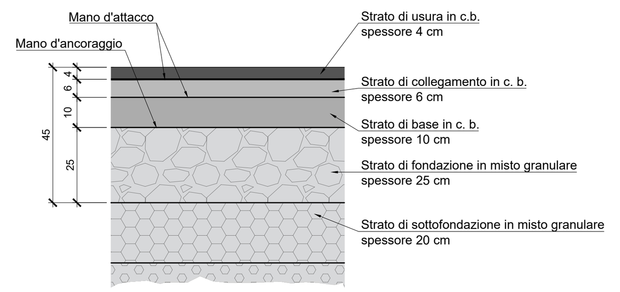

DETTAGLIO PAVIMENTAZIONE STALLI PARCHEGGIO

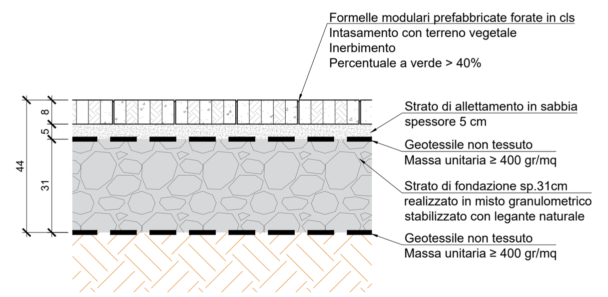

DETTAGLIO PAVIMENTAZIONE MARCIAPIEDE TERRENO STABILIZZATO

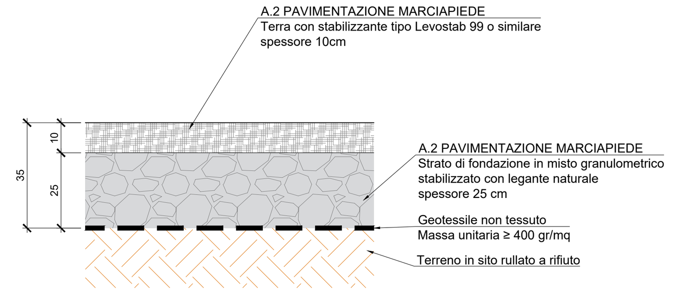

DETTAGLIO PAVIMENTAZIONE MARCIAPIEDE

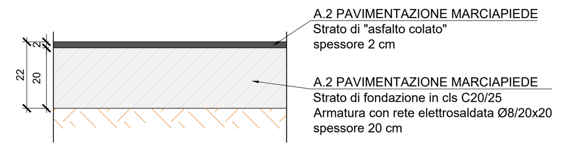

DETTAGLIO CORDOLO DIVISIONE STALLI

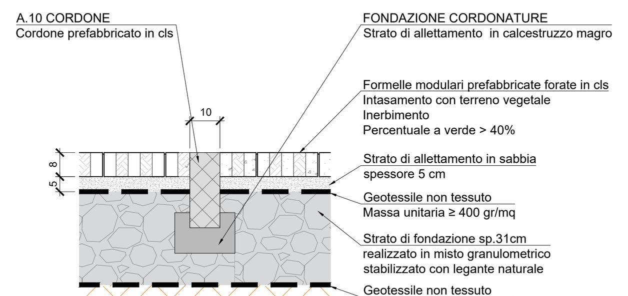

DETTAGLIO CORDOLO DIVISIONE STALLI-CORSIA

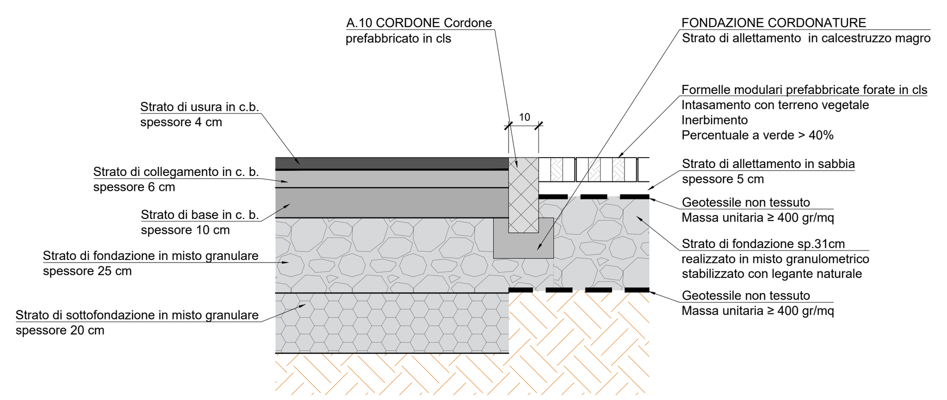

DETTAGLIO SISTEMA DI SMALTIMENTO DELLE ACQUE

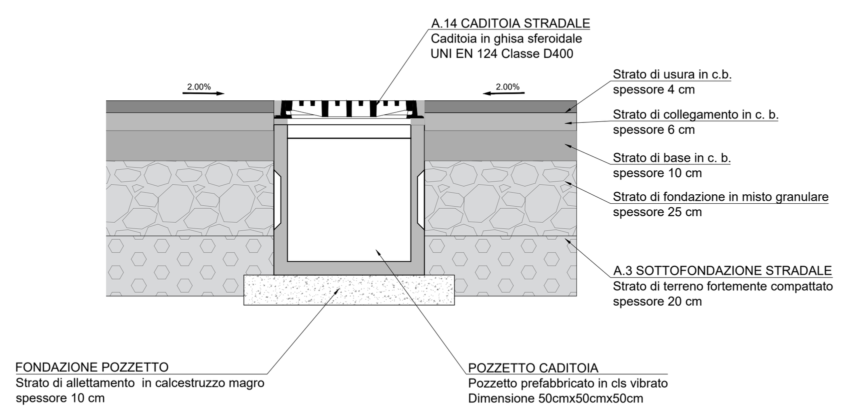

DETTAGLIO RECINZIONE PARCHEGGI

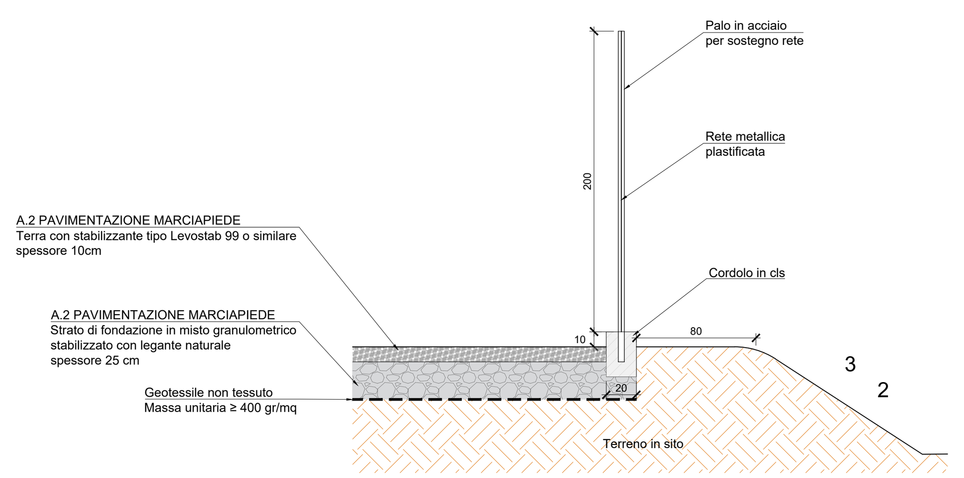

DETTAGLIO MARGINE STRADALE - MARCIAPIEDE CON ASFALTO COLATO

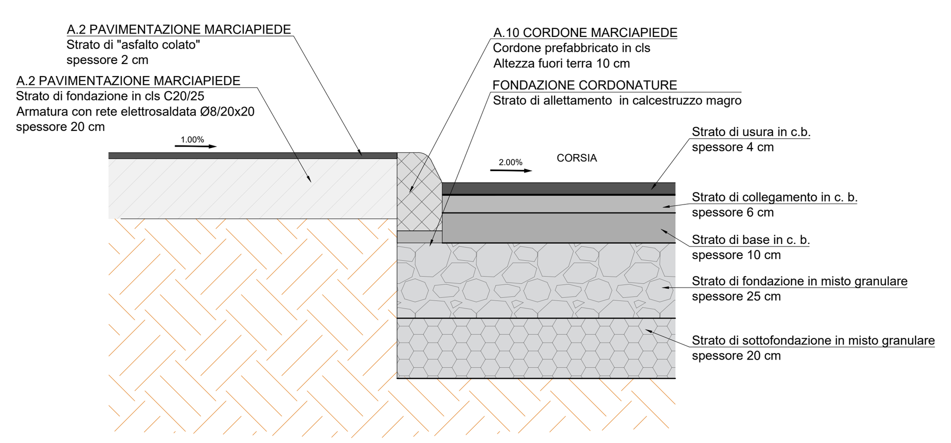

A.10 DETTAGLIO CORDONE

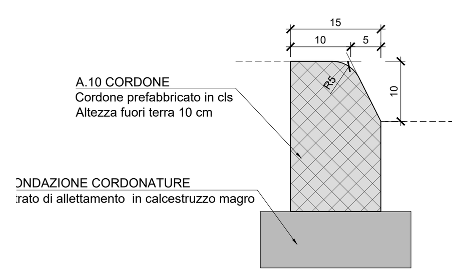

A.10 DETTAGLIO CORDONE

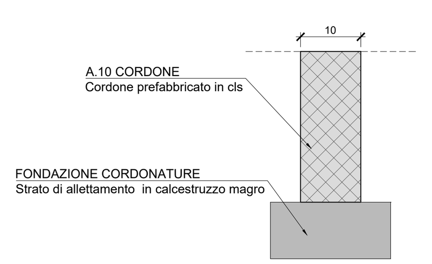

KEY-PLAN

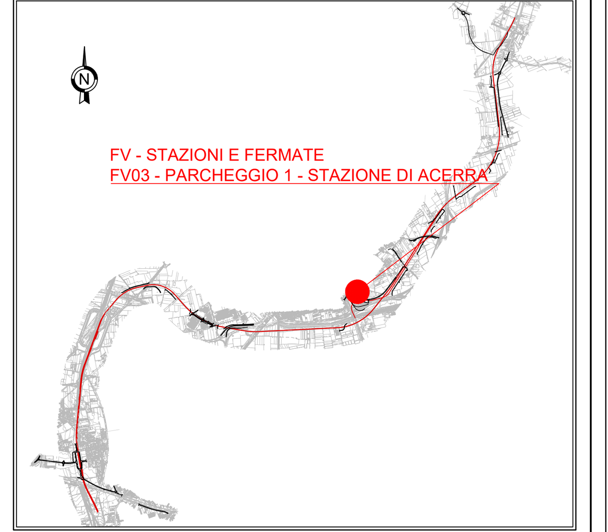

COMMITTENTE: RFI RETE FERROVIARIA ITALIANA — GRUPPO FERROVIE DELLO STATO ITALIANE

DIREZIONE LAVORI: ITALFERR — GRUPPO FERROVIE DELLO STATO ITALIANE

APPALTATORE: MANDATARIA: salini impregilo — MANDANTE: ASTALDI

PROGETTAZIONE: MANDATARIA: SYSTRA — MANDANTI: SOTECNI (SYSTRA GROUP), ROCKSOIL S.p.A. (CONSULENZA E ASSISTENZA TECNICA nel campo della GEOINGEGNERIA)

PROGETTO ESECUTIVO

LINEA FERROVIARIA NAPOLI - BARI, TRATTA NAPOLI-CANCELLO,
IN VARIANTE TRA LE PK 0+000 E PK 15+585, INCLUSE LE OPERE ACCESSORIE,
NELL'AMBITO DEGLI INTERVENTI DI CUI AL D.L. 133/2014, CONVERTITO IN LEGGE 164 / 2014

DISEGNO

FV - STAZIONI E FERMATE
FV03 - STAZIONE DI ACERRA
PARCHEGGI
PARCHEGGIO 1 - STAZIONE DI ACERRA
PLANIMETRIA DI PROGETTO

APPALTATORE	PROGETTAZIONE	
DIRETTORE TECNICO Ing. M. PANISI	DIRETTORE DELLA PROGETTAZIONE Ing. A. CHECCHI	

COMMESSA	LOTTO	FASE	ENTE	TIPO DOC.	OPERA/DISCIPLINA	PROGR.	REV.	SCALA:
IF1M	00	E	ZZ	P9	FV0300	001	A	1:200

Rev.	Descrizione	Redatto	Data	Verificato	Data	Approvato	Data	Autorizzato Data
A	EMISSIONE	TRAPANESE	14/06/18	MARTUSCELLI	15/06/18	PIAZZA	15/06/18	MARTUSCELLI 30/06/18

File:IF1M.0.0.E.ZZ.P9.FV.03.0.0.001-A.DWG — n. Elab.: