PLANIMETRIA DI PROGETTO
Scala 1:200

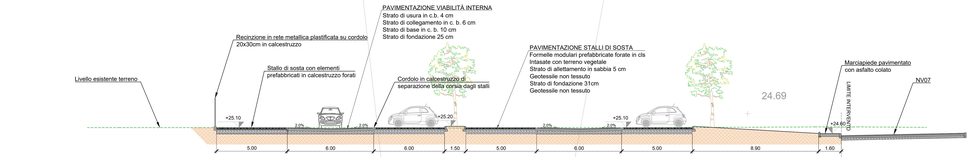

KEY-PLAN

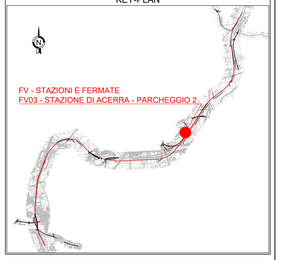

A.10 DETTAGLIO CORDONE
Scala 1:5

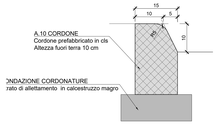

DETTAGLIO SISTEMA DI SMALTIMENTO DELLE ACQUE
Scala 1:10

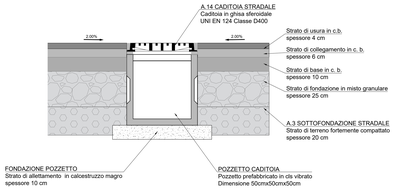

DETTAGLIO PAVIMENTAZIONE STALLI PARCHEGGIO
Scala 1:10

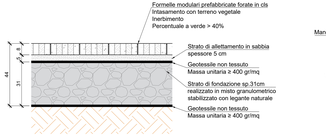

DETTAGLIO PAVIMENTAZIONE STRADALE
Scala 1:10

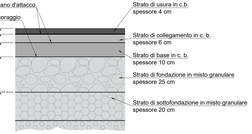

A.10 DETTAGLIO CORDONE
Scala 1:5

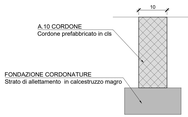

DETTAGLIO PAVIMENTAZIONE MARCIAPIEDE
Scala 1:10

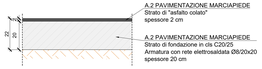

DETTAGLIO PAVIMENTAZIONE MARCIAPIEDE TERRENO STABILIZZATO
Scala 1:10

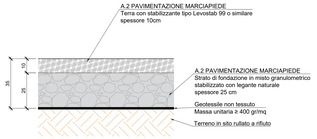

DETTAGLIO CORDOLO DIVISIONE STALLI
Scala 1:10

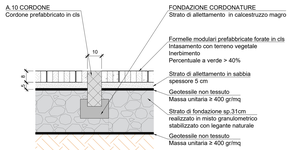

DETTAGLIO CORDOLO DIVISIONE STALLI-CORSIA
Scala 1:10

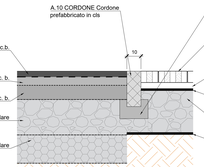

DETTAGLIO MARGINE STRADALE CON MARCIAPIEDE IN TERRA STABILIZZATA
Scala 1:10

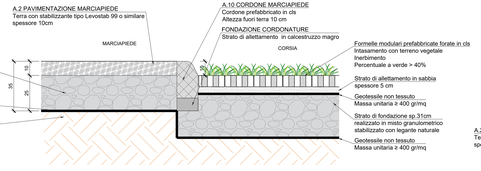

DETTAGLIO RECINZIONE PARCHEGGI
Scala 1:20

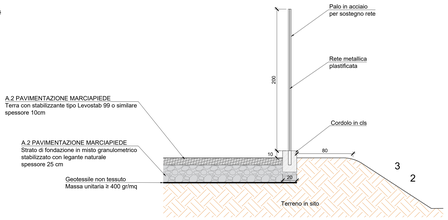

DETTAGLIO MARGINE STRADALE - MARCIAPIEDE CON ASFALTO COLATO
Scala 1:10

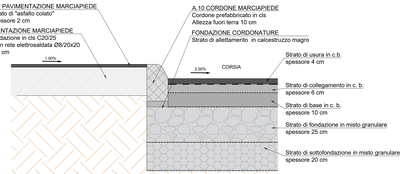

COMMITTENTE:

RFI RETE FERROVIARIA ITALIANA
GRUPPO FERROVIE DELLO STATO ITALIANE

DIREZIONE LAVORI:

ITALFERR
GRUPPO FERROVIE DELLO STATO ITALIANE

APPALTATORE: MANDATARIA salini impregilo; MANDANTE ASTALDI

PROGETTAZIONE: MANDATARIA SYSTRA; MANDANTE SOTECNI; ROCKSOIL

PROGETTO ESECUTIVO

LINEA FERROVIARIA NAPOLI - BARI, TRATTA NAPOLI-CANCELLO, IN VARIANTE TRA LE PK 0+000 E PK 15+585, INCLUSE LE OPERE ACCESSORIE, NELL'AMBITO DEGLI INTERVENTI DI CUI AL D.L. 133/2014, CONVERTITO IN LEGGE 164 / 2014

DISEGNO

FV - STAZIONI E FERMATE
FV03 - STAZIONE DI ACERRA
PARCHEGGI
PARCHEGGIO 2 - STAZIONE DI ACERRA
PLANIMETRIA DI PROGETTO

APPALTATORE	PROGETTAZIONE	
DIRETTORE TECNICO Ing. M. PIANESI	DIRETTORE DELLA PROGETTAZIONE Ing. A. CHECCHI	

COMMESSA	LOTTO	FASE	ENTE	TIPO DOC.	OPERA/DISCIPLINA	PROGR.	REV.	SCALA:
IF1M	00	E	ZZ	PB	FV0300	001	A	1:200

Rev.	Descrizione	Redatto	Data	Verificato	Data	Approvato	Data	Autorizzato Data
A	EMISSIONE	TRAVAGLIONI	GIUGNO 18	MARTOCCELLA	GIUGNO 18	PIANESI	GIUGNO 18	MARTOCCELLA GIUGNO 18

File: IF1M.D.0.E.ZZ.PB.FV.03.0.0.003-A.DWG

n. Elab.: