


FV - STAZIONI E FERMATE
FV03 - STAZIONE DI ACERRA - PARCHEGGIO 2

- NOTE:
1. Sarà cura dell'Ente proprietario della strada definire le componenti di traffico ammesse sulle viabilità di propria competenza in relazione alle esigenze della circolazione e alle caratteristiche strutturali delle strade (d.l. 30 aprile 1992 n.285, art.6, c.4)
 2. La segnaletica riportata rappresenta un requisito minimo da garantire. L'Ente proprietario della strada, che ha il compito di apporre e mantenere la segnaletica, dovrà far propria la segnaletica riportata nel presente elaborato, verificandola preventivamente ed apportando le integrazioni che dovesse ritenere opportuno.
 3. Sarà cura del competente Ufficio Tecnico la disciplina degli accessi carrabili secondo quanto previsto dal Codice della Strada.
 4. In corrispondenza di intersezioni a raso e all'interno delle curve si dovrà porre particolare attenzione al rispetto di quanto previsto del C.d.S. e relativo Regolamento di attuazione al fine di non pregiudicare le condizioni di visibilità.


DETTAGLIO ATTRAVERSAMENTO PEDONALE

Scala 1:50

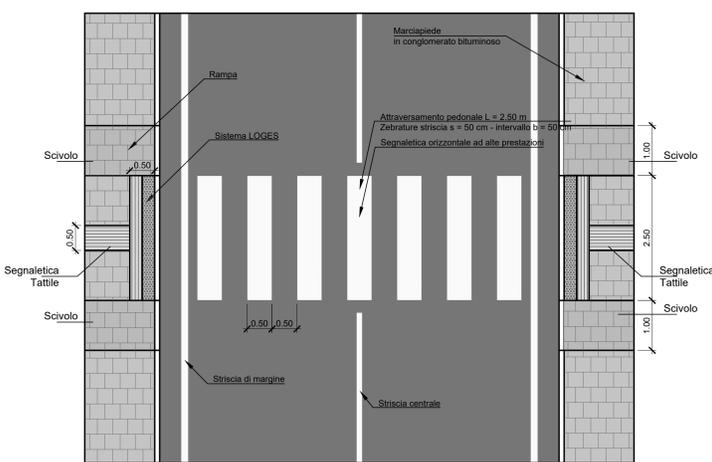

RALLENTATORI DI VELOCITA' AD EFFETTO OTTICO E SONORO

Scala 1:50

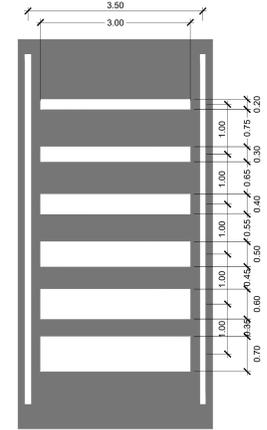

SEGNALETICA ORIZZONTALE ISCRIZIONI E SIMBOLI
(Scala 1:100)

Simboli sulla pavimentazione
Triangolo rettangolo complementare del segnale verticale. Dare la precedenza.
Simbolo per strade tipo E-F con V50Km/h
Fig. II 442/a Art.148 (Art.40 Cod. Str.)

SEGNALETICA VERTICALE UBICAZIONE SEGNALI
(Art.81 (Art.39 Cod. Str.)

SEGNALI DI TIPOLOGIA "NORMALE"
(Scala 1:100)

PELLICOLE
CLASSE DELLA PELLICOLA RETROREFLETTENTE COME DA D.M. LL.P.P. N. 521/1995/F. 1584 CLUZ. AD ALTA RISPOSTA LUMINOSA

SEGNALETICA ORIZZONTALE ISCRIZIONI E SIMBOLI
(Scala 1:100)

Iscrizioni di stop su strade di tipo D-E-F con V50Km/h
Art.148 (Art.40 Cod. Str.)

STRISCE TRASVERSALI
(Scala 1:100)
Art.144 (Art.40 Cod. Str.)

SEGNALETICA ORIZZONTALE ISCRIZIONI E SIMBOLI
(Scala 1:100)

Simboli sulla pavimentazione
Freccia direzionale per strade di tipo E ed F di cui alla 2, comma 2 del codice
Fig. II 438/b Art.147 (Art.40 Cod. Str.)

STRISCE DI CORSIA
Art.140 (Art.40 Cod. Str.)
(Scala 1:100)

Striscia Centrale
Striscia Tipo F
Striscia Tipo G

Larghezza
L= 12 cm strade secondarie, urbane di scorrimento e di quartiere
L= 10 cm strade locali

STRISCE DI MARGINE
Art.141 (Art.40 Cod. Str.)
(Scala 1:100)

Striscia Centrale
Striscia Tipo F

Larghezza
L= 15 cm strade secondarie, urbane di scorrimento, di quartiere e rampe
L= 12 cm strade locali

COMMITTENTE: RETE FERROVIARIA ITALIANA GRUPPO FERROVIE DELLO STATO ITALIANO

DIREZIONE LAVORI: GRUPPO FERROVIE DELLO STATO ITALIANO

APPALTATORE: MANDANTE:

PROGETTAZIONE: MANDANTE:

PROGETTO ESECUTIVO

LINEA FERROVIARIA NAPOLI - BARI, TRATTA NAPOLI-CANCELLO, IN VARIANTE TRA LE PK 0+000 E PK 15+585, INCLUSE LE OPERE ACCESSORIE, NELL'AMBITO DEGLI INTERVENTI DI CUI AL D.L. 133/2014, CONVERTITO IN LEGGE 164 / 2014

DISEGNO

FV - STAZIONI E FERMATE
FV03 - STAZIONE DI ACERRA
PARCHEGGI
PARCHEGGIO 2 - STAZIONE DI ACERRA
PLANIMETRIA SEGNALETICA E BARRIERE DI SICUREZZA

APPALTATORE	PROGETTAZIONE
DIRETTORE TECNICO Ing. M. PANISI	DIRETTORE DELLA PROGETTAZIONE Ing. A. CHECCHI

COMMESSA	LOTTO	FASE	ENTE TIPO DOC.	OPERA/DISCIPLINA	PROGR.	REV.	SCALA:
IF1M	00	E	ZZ	P9	FV03	004	A
1:200							

Rev.	Descrizione	Redatto	Data	Verificato	Data	Approvato	Data	Autorizzato	Data
A	EMMISSIONE	TRAMANESI	14/09/18	MARTUSCELLI	15/09/18	PAZZA	15/09/18	MARTUSCELLI	

File: IF1M 0.0.E.ZZ.P9.FV.03.0.004-A.DWG n. Elab: 30/01/18