



AREA DI PASSAGGIO

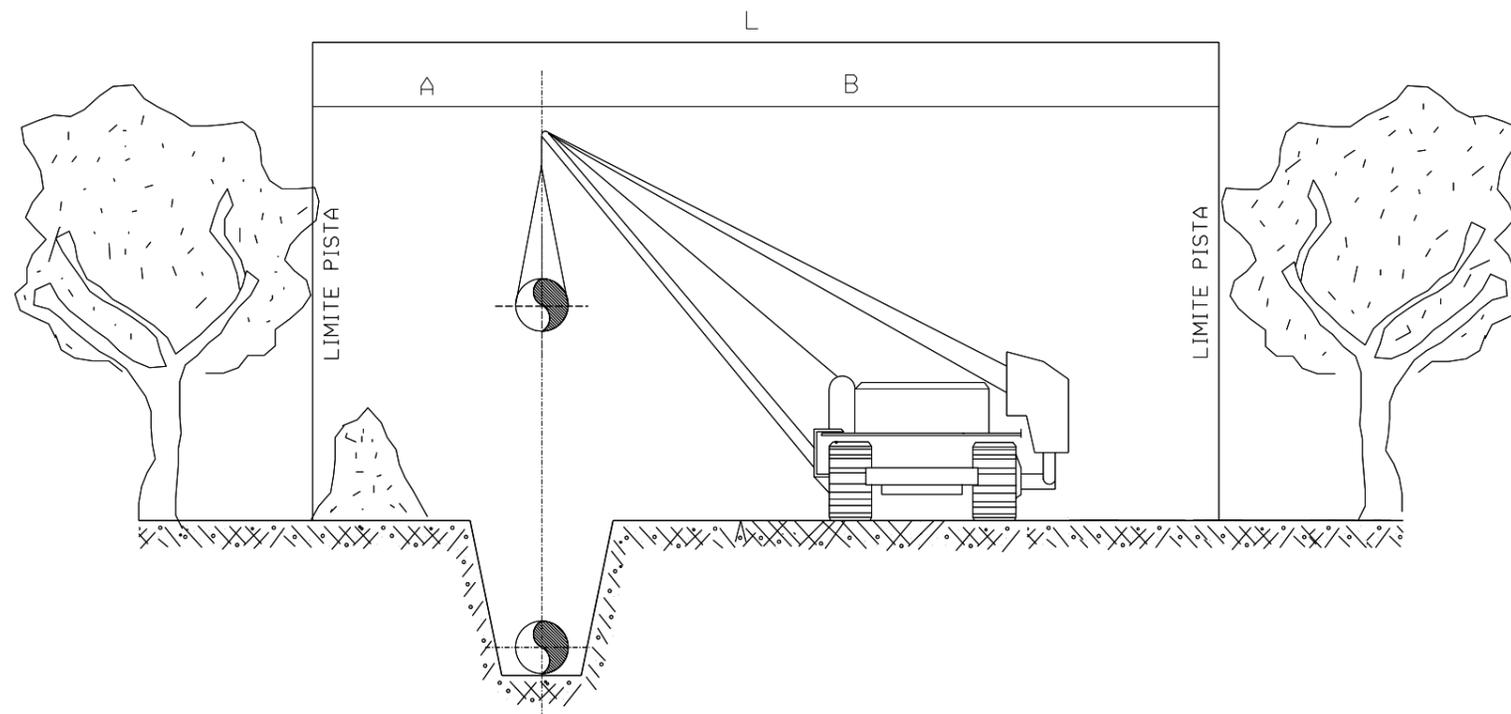

SEZIONE DI SCAVO

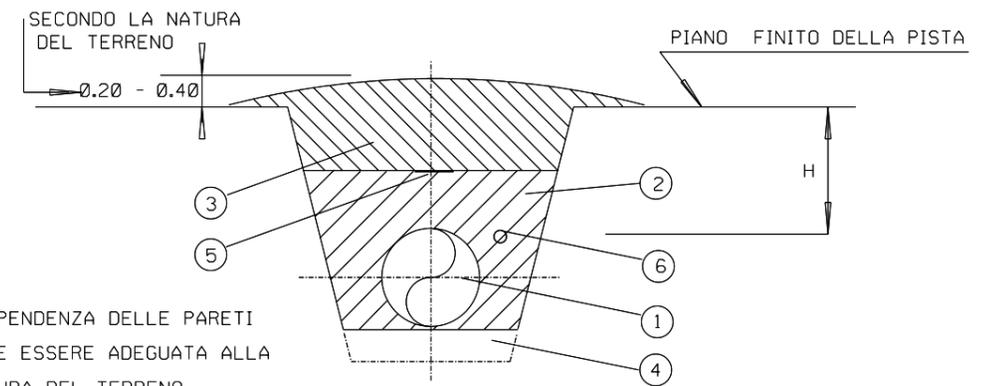

LEGENDA:

- 1- CONDOTTA
- 2- PRIMO RINTERRO
- 3- COMPLETAMENTO RINTERRO (RIPRISTINO TERRENO AGRARIO)
- 4- ZONA FONDO SCAVO
- 5- NASTRO DI AVVERTIMENTO
- 6- CAVO TELECOMANDO
- H- COPERTURA MINIMA

TERRENO DI POSA	COPERTURA MINIMA H
TERRENO SCIOLTO AGRARIO TERRENO ROCCIOSO DESTINABILE A COLTURE	1.50
ROCCE TENERE NON DESTINABILI A COLTURE	0.90

MISURE IN METRI

DIMENSIONI FASCIA DI LAVORO	A	B	L
FASCIA DI LAVORO NORMALE	10	18	28
FASCIA DI LAVORO RISTRETTA	7	11	18

MISURE IN METRI

0	15/06/2004	Emissione	Mazzoli	Casati	Matteucci
REV.	DATA	DESCRIZIONE	ELABORATO	VERIFICATO	APPROVATO
		Proprietario			
		Progettista			
METANODOTTO: MASSAFRA - BICCARI DN 1200 (48") P 75 bar			COMM. 662100		
			INDICE 0		
DIMENSIONI FASCIA DI LAVORO E SEZIONE DI SCAVO			SCALA		
			SOSTITUISCE IL SOSTITUITO DAL		