


LEGENDA APPARECCHIATURE

GS. 01 GRUPPO DI SOLLEVAMENTO ACQUE NERE
 Costituito da:
 - Serbatoio di raccolta in plastica da 450 l;
 - n.2 Elettropompe sommergibili;
 Caratteristiche:
 Potenza nominale: 6,72 kW
 Corrente nominale: 6 A
 Portata: 10 l/s
 Prevalenza: 10 m.c.a.
 Peso: 201 kg
 Fusione principale: Ghisa grigia
 Albero: Acciaio inossidabile
 Girante: Ghisa grigia
 Costruttore:
 Modello:



LEGENDA

-  TUBAZIONE IN POLIETILENE PER SCARICO ACQUE NERE
-  SERBATOIO - 450 l
-  ELETTROPOMPA SOMMERGIBILE

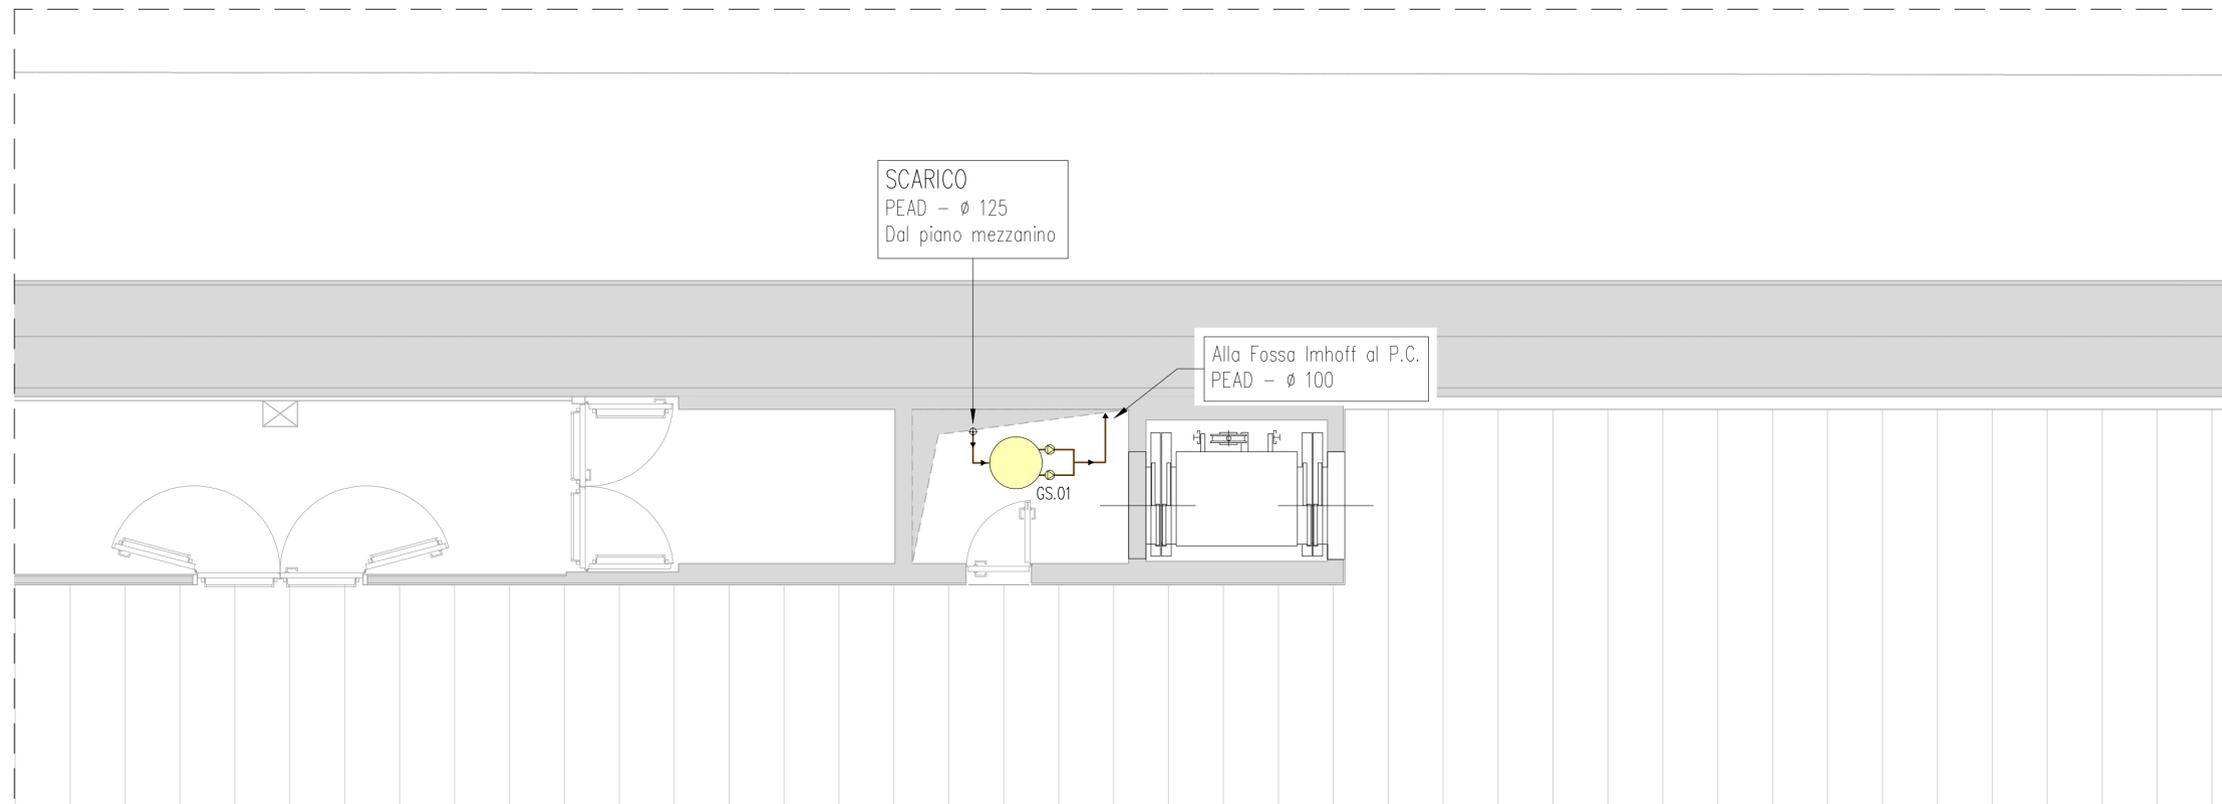

+26.72 p.f.

Stralcio Piano Banchine (scala 1:50)

COMMITTENTE:



DIREZIONE LAVORI:



APPALTATORE:

MANDATARIA:



MANDANTE:



PROGETTAZIONE:

MANDATARIA:



MANDANTE:



PROGETTO ESECUTIVO

LINEA FERROVIARIA NAPOLI - BARI, TRATTA NAPOLI-CANCELLO, IN VARIANTE TRA LE PK 0+000 E PK 15+585, INCLUSE LE OPERE ACCESSORIE, NELL'AMBITO DEGLI INTERVENTI DI CUI AL D.L. 133/2014, CONVERTITO IN LEGGE 164 / 2014

DISEGNO

IMPIANTI MECCANICI

IM01 - FERMATA CASALNUOVO

IMPIANTO SOLLEVAMENTO ACQUE

Layout stazione di pompaggio

APPALTATORE	PROGETTAZIONE
DIRETTORE TECNICO Ing. M. PANISI	DIRETTORE DELLA PROGETTAZIONE Ing. A. CHECCHI

COMMESSA	LOTTO	FASE	ENTE	TIPO DOC.	OPERA/DISCIPLINA	PROGR.	REV.	SCALA:
IF1M	00	E	ZZ	PB	FV0106	001	A	1:50

Rev.	Descrizione	Redatto	Data	Verificato	Data	Approvato	Data	Autorizzato	Data
A	EMISSIONE	BUIANO	14/06/18	ALAGGIO	15/06/18	CARLUCCI	15/06/18	BUIANO	
									30/06/18

File:IF1M.0.0.E.ZZ.PB.FV.01.0.6.001-A.DWG

n. Elab.: