STRALCIO A

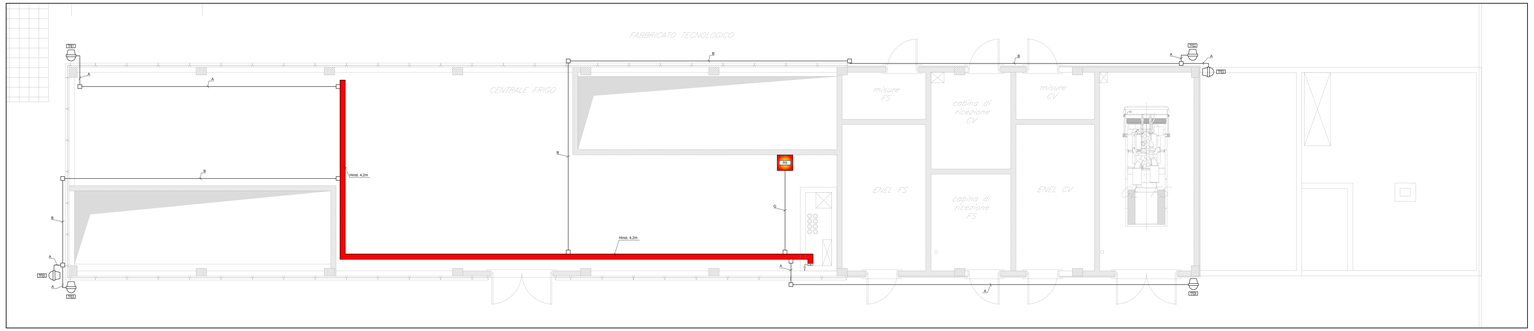

STRALCIO C

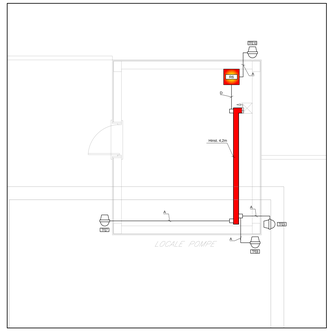

LEGENDA

RACK TYPE 1

ARMADIO RACK 19" CONTENENTE:
NETWORK VIDEO RECORDER
N° 1 DISTRIBUTORE DI SEGNALE VIDEO
UNITA' DI ARCHIVIAZIONE
N° 4 SWITCH PoE 8 PORTE
N° 1 SWITCH GIGA ETHERNET 16 PORTE

RACK TYPE 2

ARMADIO RACK 19" DI CONTENENTE:
N° 1 SWITCH GIGA ETHERNET 16 PORTE (RA-RS-RB)
N° 2 SWITCH PoE 8 PORTE RACK (RS)

TELECAMERA IP SPEED DOME

TELECAMERA IP DOME

TELECAMERA IP MINIDOME

TELECAMERA FISSA DA ESTERNO

TELECAMERA FISSA DA INTERNO

TELECAMERA TIPO SPEED DOME DA INTERNO

TELECAMERA TIPO MINI DOME DA INTERNO

EXTENDER IP PoE

CANALE IN ACCIAIO ZINCATO A CALDO 200x75mm COMPLETO DI COPERCHIO E SETTO SEPARATORE (CANALE COMUNE ASLI IMPIANTI SAFETY E SECURITY)

CASSETTA DI DERIVAZIONE IN PVC D.D.P. IP55

TUBAZIONE IN PVC Ø20mm CONTENENTE
N° 1 CAVO FRTP cat.6a AUG/SAWG con guaina LSZH classe di reazione al fuoco CPR: Cca-s1b,d1,a1

TUBAZIONE IN PVC Ø25mm CONTENENTE
N° 2 CAVO FRTP cat.6a AUG/SAWG con guaina LSZH classe di reazione al fuoco CPR: Cca-s1b,d1,a1

TUBAZIONE IN PVC Ø32mm CONTENENTE
N° 3 CAVO FRTP cat.6a AUG/SAWG con guaina LSZH classe di reazione al fuoco CPR: Cca-s1b,d1,a1

TUBAZIONE IN PVC Ø40mm CONTENENTE
N° 4 CAVO FRTP cat.6a AUG/SAWG con guaina LSZH classe di reazione al fuoco CPR: Cca-s1b,d1,a1

TUBAZIONE IN PVC Ø50mm CONTENENTE
N° 5 CAVO FRTP cat.6a AUG/SAWG con guaina LSZH classe di reazione al fuoco CPR: Cca-s1b,d1,a1

TUBAZIONE IN PVC Ø63mm CONTENENTE
N° 6 CAVO FRTP cat.6a AUG/SAWG con guaina LSZH classe di reazione al fuoco CPR: Cca-s1b,d1,a1

TUBAZIONE IN PVC Ø75mm CONTENENTE
N° 7 CAVO FRTP cat.6a AUG/SAWG con guaina LSZH classe di reazione al fuoco CPR: Cca-s1b,d1,a1

TUBAZIONE IN PVC Ø90mm CONTENENTE
N° 8 CAVO FRTP cat.6a AUG/SAWG con guaina LSZH classe di reazione al fuoco CPR: Cca-s1b,d1,a1

TUBAZIONE IN PVC Ø110mm CONTENENTE
N° 9 CAVO FRTP cat.6a AUG/SAWG con guaina LSZH classe di reazione al fuoco CPR: Cca-s1b,d1,a1

TUBAZIONE ASCENDENTE

TUBAZIONE DISCENDENTE

CANALIZZAZIONE DISCENDENTE

CANALIZZAZIONE ASCENDENTE

KEY PLAN

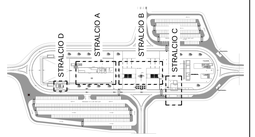

L'ELABORATO È RAPPRESENTATIVO DEL SOLO IMPIANTO TVcc; PER GLI ALTRI IMPIANTI E PER GLI ASPETTI ARCHITETTONICI SI RIMANDA AI RELATIVI SPECIFICI ELABORATI.

STRALCIO B

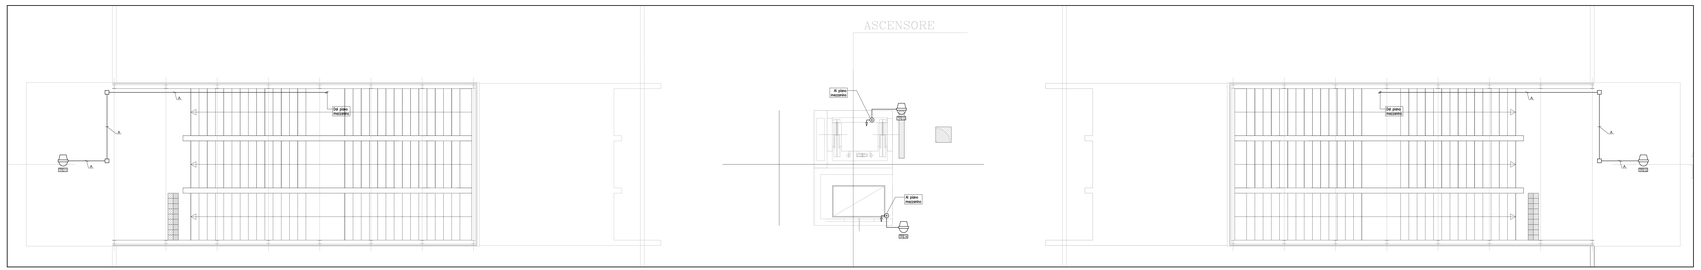

STRALCIO D

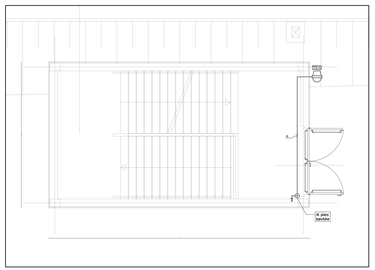

COMMITTENTE:

RFI RETE FERROVIARIA ITALIANA
GRUPPO FERROVIE DELLO STATO ITALIANE

DIREZIONE LAVORI:

ITALFERR
GRUPPO FERROVIE DELLO STATO ITALIANE

APPALTATORE: MANDATARIA: salini impregilo — MANDANTE: ASTALDI

PROGETTAZIONE: MANDATARIA: SYSTRA — MANDANTE: SOTECNI SYSTEMS AND TECHNOLOGIES — MOSTOSTAL

PROGETTO ESECUTIVO

LINEA FERROVIARIA NAPOLI - BARI, TRATTA NAPOLI-CANCELLO, IN VARIANTE TRA LE PK 0+000 E PK 19+585, INCLUSE LE OPERE ACCESSORIE, NELL'AMBITO DEGLI INTERVENTI DI CUI AL D.L. 133/2014, CONVERTITO IN LEGGE 164 / 2014

DISEGNO

IMPIANTI MECCANICI
IM01 - FERMATA CASALNUOVO
VIDEOSORVEGLIANZA
Layout impiantistico e disposizione apparecchiature - Piano campagna

APPALTATORE	PROGETTAZIONE	
DIRETTORE TECNICO Ing. M. PANDI	DIRETTORE DELLA PROGETTAZIONE Ing. A. CHECCHI	

COMMESSA	LOTTO	FASE	ENTE	TIPO DOC.	OPERA/DISCIPLINA	PROGR.	REV.	SCALA:
IF1M	00	E	ZZ	P9	AN0103	001	A	1:50

Rev.	Descrizione	Redatto	Data	Verificato	Data	Approvato	Data	Autorizzato Data
A	EMISSIONE	BIONDO	GIRFER	ALASSIO	GIRFER	CARLUCCI	GIRFER	BIONDO
								GIRFER

File: IF1M.D.D.E.ZZ.P9.AN.01.D.1.001.A.DWG

n. Elab.: