STRALCIO A

STRALCIO B

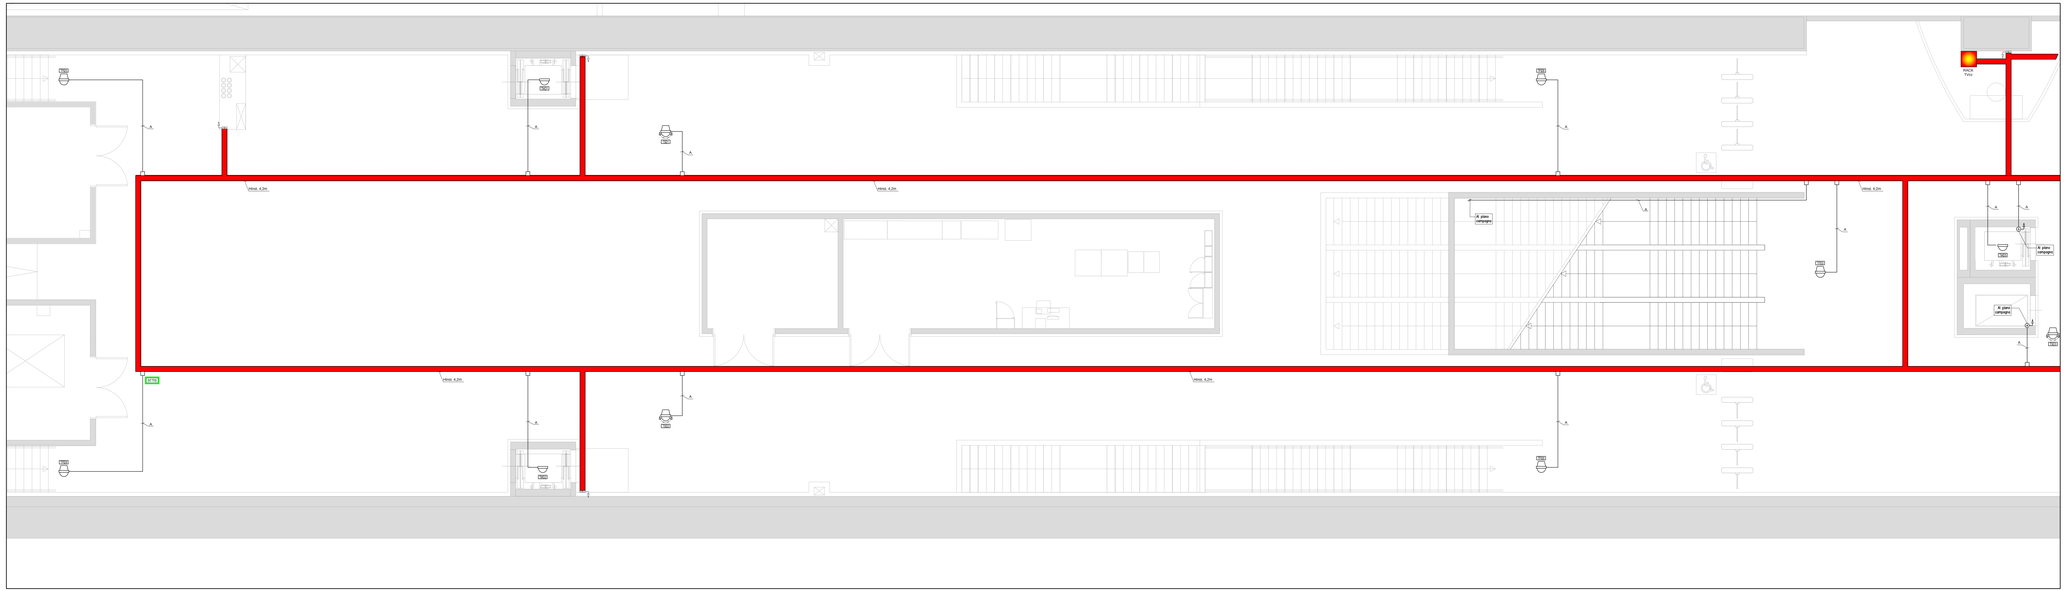

STRALCIO B

LEGENDA

- RACK TVcc — ARMADIO RACK 19" CONTENENTE: N.1 SWITCH PoE 8 PORTE RACK SERVER DI CENTRALIZZAZIONE VIDEO UNITA' DI ARCHIVIAZIONE N.1 PATCH PANEL 24 PORTE N.1 SWITCH GIGA ETHERNET 16 PORTE
- RACK — ARMADIO RACK 19" SU CONTENENTE: N.1 SWITCH PoE 8 PORTE RACK (R1-R4,R6-R8,R9) N. 2 SWITCH PoE 8 PORTE RACK (R3)
- TELECAMERA IP SPEED DOME
- TELECAMERA IP DOME
- TELECAMERA IP MINIDOME
- TELECAMERA FISSA DA ESTERNO
- TELECAMERA FISSA DA INTERNO
- TELECAMERA TIPO SPEED DOME DA INTERNO
- TELECAMERA TIPO MINI DOME DA INTERNO
- EXTENDER IP PoE
- CANALE IN ACCIAIO ZINCATO A CALDO 200x75mm COMPLETO DI CORROCHI E SETTI SEPARATORE (UNIVIE CONLINE ASU WIFINET/ SWITT/ E SECURITY)
- CASSETTA DI DERIVAZIONE IN PVC O.D.P. IP55
- TUBAZIONE IN PVC Ø20mm CONTENENTE n°1 CAVO FIFTP rati da 4x2X24AWG con guaina LSZH classe di reazione al fuoco CPR: Cca-s1b,d1,a1
- TUBAZIONE IN PVC Ø50mm CONTENENTE n°2 CAVO FIFTP rati da 4x2X24AWG con guaina LSZH classe di reazione al fuoco CPR: Cca-s1b,d1,a1
- N° 2 TUBAZIONI IN PVC Ø50mm CONTENENTI n°3 CAVO FIFTP rati da 4x2X24AWG con guaina LSZH classe di reazione al fuoco CPR: Cca-s1b,d1,a1
- N° 3 TUBAZIONI IN PVC Ø50mm CONTENENTI n°4 CAVO FIFTP rati da 4x2X24AWG con guaina LSZH classe di reazione al fuoco CPR: Cca-s1b,d1,a1
- N° 4 TUBAZIONI IN PVC Ø50mm CONTENENTI n°5 CAVO FIFTP rati da 4x2X24AWG con guaina LSZH classe di reazione al fuoco CPR: Cca-s1b,d1,a1
- N° 5 TUBAZIONI IN PVC Ø50mm CONTENENTI n°6 CAVO FIFTP rati da 4x2X24AWG con guaina LSZH classe di reazione al fuoco CPR: Cca-s1b,d1,a1
- N° 6 TUBAZIONI IN PVC Ø50mm CONTENENTI n°7 CAVO FIFTP rati da 4x2X24AWG con guaina LSZH classe di reazione al fuoco CPR: Cca-s1b,d1,a1
- N° 7 TUBAZIONI IN PVC Ø50mm CONTENENTI n°8 CAVO FIFTP rati da 4x2X24AWG con guaina LSZH classe di reazione al fuoco CPR: Cca-s1b,d1,a1
- TUBAZIONE ASCENDENTE
- TUBAZIONE DISCENDENTE
- CANALIZZAZIONE DISCENDENTE
- CANALIZZAZIONE ASCENDENTE

KEY PLAN

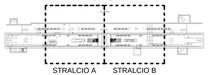

L'ELABORATO È RAPPRESENTATIVO DEL SOLO IMPIANTO TVcc; PER GLI ALTRI IMPIANTI E PER GLI ASPETTI ARCHITETTONICI SI RIMANDA AI RELATIVI SPECIFICI ELABORATI.

COMMITTENTE:

RFI RETE FERROVIARIA ITALIANA
GRUPPO FERROVIE DELLO STATO ITALIANE

DIREZIONE LAVORI:

ITALFERR
GRUPPO FERROVIE DELLO STATO ITALIANE

APPALTATORE:

MANDATARIA: salini impregilo
MANDANTE: ASTALDI

PROGETTAZIONE:

MANDATARIA: SYSTRA
MANDANTE: SOTECNI SYSTRA GROUP
PROGETTI INTEGRATI PER LE INFRASTRUTTURE SOC. CONSORTILE A R.L.

PROGETTO ESECUTIVO

LINEA FERROVIARIA NAPOLI - BARI, TRATTA NAPOLI-CANCELLO, IN VARIANTE TRA LE PK 0+000 E PK 19+585, INCLUSE LE OPERE ACCESSORIE, NELL'AMBITO DEGLI INTERVENTI DI CUI AL D.L. 133/2014, CONVERTITO IN LEGGE 164 / 2014

DISEGNO

IMPIANTI MECCANICI

IM01 - FERMATA CASALNUOVO

VIDEOSORVEGLIANZA

Layout impiantistico e disposizione apparecchiature - Piano mezzanino

Stralcio A

APPALTATORE	PROGETTAZIONE	
DIRETTORE TECNICO Ing. M. PANISI	DIRETTORE DELLA PROGETTAZIONE Ing. A. CHECCHI	

COMMESSA	LOTTO	FASE	ENTE	TIPO DOC.	OPERA/DISCIPLINA	PROGR.	REV.	SCALA:
IF1M	00	E	ZZ	P9	AN0103	002	A	1:50

Rev.	Descrizione	Redatto	Data	Verificato	Data	Approvato	Data	Autorizzato Data
A	EMISSIONE	BIANKO	GIRFOR	BLASIOLI	GIRFOR	CARLUCCI	GIRFOR	BIANKO GIRFOR

File: IF1M.0.0.E.ZZ.P9.AN.01.0.3.002.A.DWG

n. Elab.: