STRALCIO C

STRALCIO D

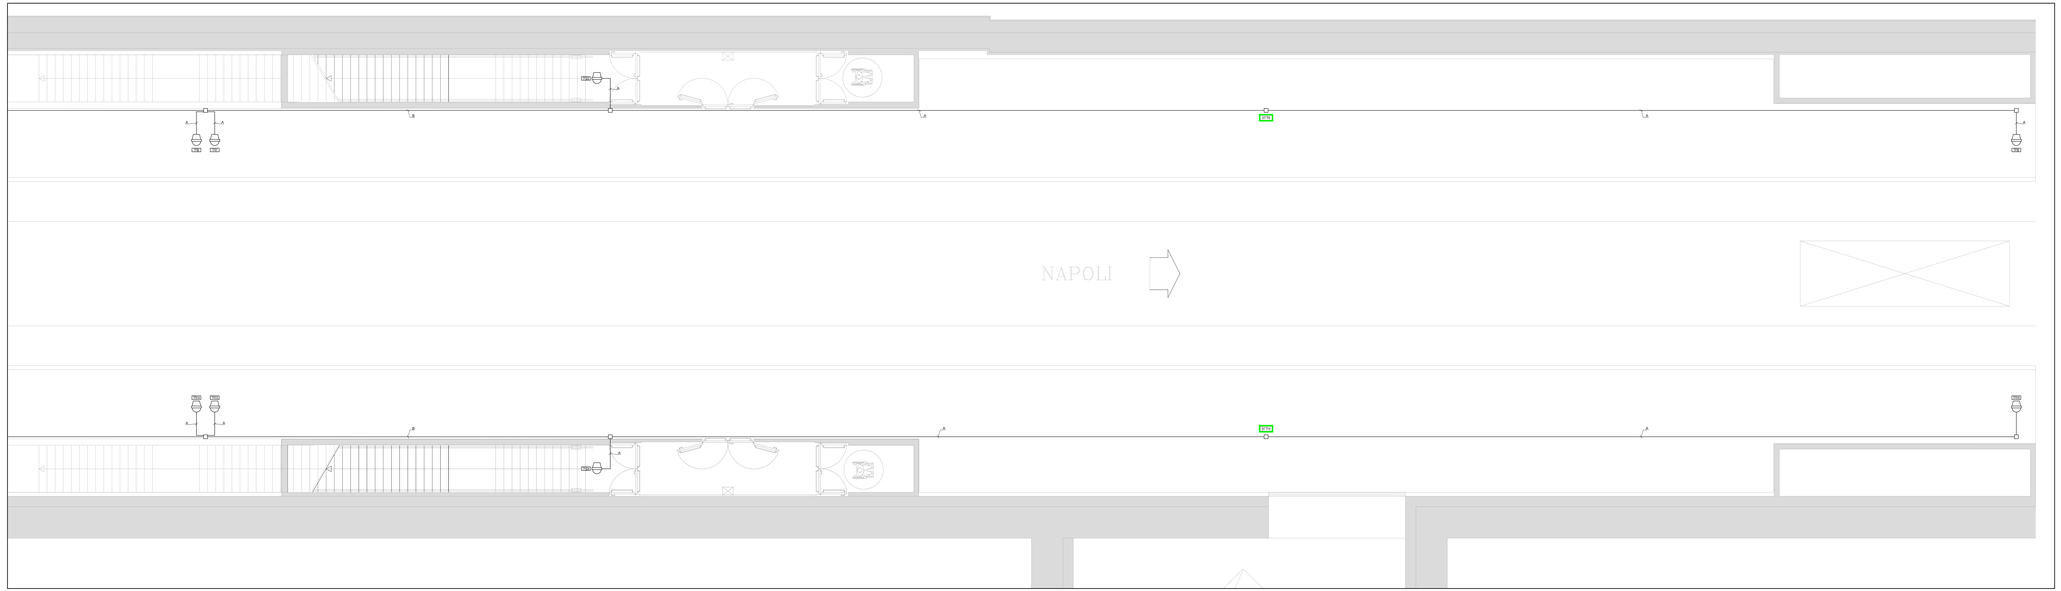

STRALCIO C

LEGENDA

RACK TVcc

ARMADIO RACK 19" CONTENENTE:
N° 1 SWITCH PoE 8 PORTE
SERVER DI CENTRALIZZAZIONE VIDEO
N° 1 SWITCH PoE 8 PORTE
N° 4 SWITCH PoE 8 PORTE
N° 1 SWITCH 10GB 8 ETHERNET 16 PORTE

ARMADIO RACK 19" BU CONTENENTE:
N° 1 SWITCH PoE 8 PORTE RACK (RS) (RA-RS-RB)
N° 2 SWITCH PoE 8 PORTE RACK (RS)

TELECAMERA IP SPEED DOME

TELECAMERA IP DOME

TELECAMERA IP WINDOME

TELECAMERA FISSA DA ESTERNO

TELECAMERA FISSA DA INTERNO

TELECAMERA TIPO SPEED DOME DA INTERNO

TELECAMERA TIPO MINI DOME DA INTERNO

EXTENDER IP PoE

CANALE IN ACCIAIO ZINCATO A CALDO 200x70mm
COMPLETO DI COPERCHIO E SETTO SEPARATORE
(CANALE COMUNE AGLI IMPIANTI SAFETY E SECURITY)

CASSETTA DI DERIVAZIONE IN PVC G.S.P. IP55

TUBAZIONE IN PVC Ø20mm CONTENENTE
N° 1 CAVO FRTP cat 6a AUG(WRR) con guaina LSZH
classe di reazione al fuoco CPR: Cca-s1d1,d1,a1

TUBAZIONE IN PVC Ø25mm CONTENENTE
N° 2 CAVI FRTP cat 6a AUG(WRR) con guaina LSZH
classe di reazione al fuoco CPR: Cca-s1d1,d1,a1

N° 2 TUBAZIONI IN PVC Ø25mm CONTENENTI
N° 3 CAVI FRTP cat 6a AUG(WRR) con guaina LSZH
classe di reazione al fuoco CPR: Cca-s1d1,d1,a1

N° 3 TUBAZIONI IN PVC Ø25mm CONTENENTI
N° 4 CAVI FRTP cat 6a AUG(WRR) con guaina LSZH
classe di reazione al fuoco CPR: Cca-s1d1,d1,a1

N° 3 TUBAZIONI IN PVC Ø25mm CONTENENTI
N° 5 CAVI FRTP cat 6a AUG(WRR) con guaina LSZH
classe di reazione al fuoco CPR: Cca-s1d1,d1,a1

N° 4 TUBAZIONI IN PVC Ø25mm CONTENENTI
N° 6 CAVI FRTP cat 6a AUG(WRR) con guaina LSZH
classe di reazione al fuoco CPR: Cca-s1d1,d1,a1

N° 4 TUBAZIONI IN PVC Ø25mm CONTENENTI
N° 7 CAVI FRTP cat 6a AUG(WRR) con guaina LSZH
classe di reazione al fuoco CPR: Cca-s1d1,d1,a1

N° 4 TUBAZIONI IN PVC Ø25mm CONTENENTI
N° 8 CAVI FRTP cat 6a AUG(WRR) con guaina LSZH
classe di reazione al fuoco CPR: Cca-s1d1,d1,a1

N° 5 TUBAZIONI IN PVC Ø25mm CONTENENTI
N° 9 CAVI FRTP cat 6a AUG(WRR) con guaina LSZH
classe di reazione al fuoco CPR: Cca-s1d1,d1,a1

TUBAZIONE ASCENDENTE

TUBAZIONE DISCENDENTE

CANALIZZAZIONE DISCENDENTE

CANALIZZAZIONE ASCENDENTE

KEY PLAN

L'ELABORATO È RAPPRESENTATIVO DEL SOLO IMPIANTO TVcc;
PER GLI ALTRI IMPIANTI E PER GLI ASPETTI ARCHITETTONICI SI
RIMANDA AI RELATIVI SPECIFICI ELABORATI.

COMMITTENTE:

RFI RETE FERROVIARIA ITALIANA
GRUPPO FERROVIE DELLO STATO ITALIANE

DIREZIONE LAVORI:

ITALFERR
GRUPPO FERROVIE DELLO STATO ITALIANE

APPALTATORE:

MANDATARIA: salini impregilo
MANDANTE: ASTALDI

PROGETTAZIONE:

MANDATARIA: SYSTRA
MANDANTE: SOTECNI SYSTRA GROUP
MANDANTE: PROGEA ENGINEERING & CONSULTING

PROGETTO ESECUTIVO

LINEA FERROVIARIA NAPOLI - BARI, TRATTA NAPOLI-CANCELLO, IN VARIANTE TRA LE PK 0+000 E PK 19+585, INCLUSE LE OPERE ACCESSORIE, NELL'AMBITO DEGLI INTERVENTI DI CUI AL D.L. 133/2014, CONVERTITO IN LEGGE 164 / 2014

DISEGNO

IMPIANTI MECCANICI
IM01 - FERMATA CASALNUOVO
VIDEO SORVEGLIANZA
Layout impiantistico e disposizione apparecchiature - Piano banchine
Stralcio D

APPALTATORE	PROGETTAZIONE	
DIRETTORE TECNICO Ing. M. PANDI	DIRETTORE DELLA PROGETTAZIONE Ing. A. CHECCHI	

COMMESSA	LOTTO	FASE	ENTE	TIPO DOC.	OPERA/DISCIPLINA	PROGR.	REV.	SCALA:
IF1M	00	E	ZZ	P9	AN0103	007	A	1:50

Rev.	Descrizione	Redatto	Data	Verificato	Data	Approvato	Data	Autorizzato Data
A	EMISSIONE	BIANKO	GIRFOR	BLASIOLI	GIRFOR	CARLUCCI	GIRFOR	BIANKO GIRFOR

File: IF1M 00 E ZZ P9 AN 01 03 S 007 A.DWG

n. Elab.: