STRALCIO A

STRALCIO B

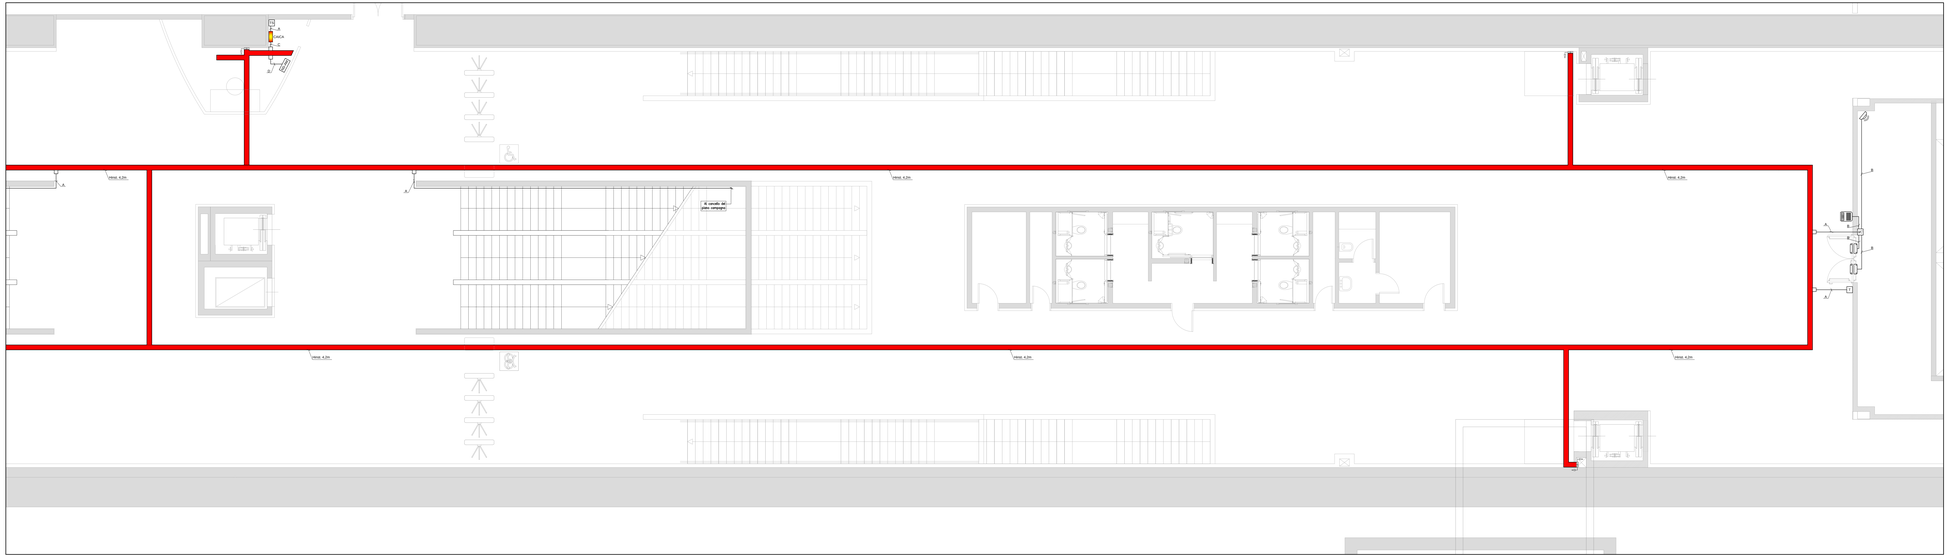

STRALCIO A

LEGENDA

CENTRALE ANTINTRUSIONE E CONTROLLO ACCESSO IN ARMADIO RACK 19" 6U CON ALIMENTAZIONE DI RISERVA CON N°1 ALIMENTATORE 12Vcc N°1 BATTERIA 12V 7Ah N°1 MODULO DI RETE ECHELON N°1 SCHEDA ETHERNET PER COMMISSIONE A PC DI SUPERVISIONE N°2 SCHEDE ETHERNET PER SUPERVISIONE REMOTA RADIOMAPA

CAPACE

SCHEDA DI INTERFACCIA RETE ECHELON PER CENTRALE DI RILEVAZIONE FUMI

RIVELATORE ANTINTRUSIONE A TRIPLA TECNOLOGIA

CONTATTO MAGNETICO A TRIPLO BILANCIAMENTO

SIRENA AUTOALIMENTATA

TERMINALE DI GESTIONE

LETTORE ANTIVANDALO CON LETTORE DI PROSSIMITA' E TASTIERA PER INSERIMENTO CODICI

SCHEDA PERIFERICA A INGRESSO E USCITE
SCHEDA PERIFERICA A INGRESSO E USCITE E SCHEDA 8 RELE'
IN BOX METALLICO DIM. 300mmx500mmx(h)180mm(P)

CASSETTA DI DERIVAZIONE IN PVC G.D.P. IP55

CANALE IN ACCIAIO ZINCATO E CLALDO 300x75mm COMPLETO DI COPERCHIO E SETTO SEPARATORE (CANALE COMUNE AGLI IMPIANTI SAFETY E SECURITY)

N°2 TUBAZIONI IN PVC Ø20mm CONTENENTE
N°1 CAVO TRASMISSIONE DATI PER RETE ECHELON
Sintetizzazione 8x1 (24W0) DIN(Pin Resistenza di loop 1kkkmh/km con guaina LSZH - classe di reazione al fuoco CPR: Eca)
N°1 CAVO DI ALLARME SUGRINATO (NS 7H-NM-E) con guaina LSZH - classe di reazione al fuoco CPR: Eca

TUBAZIONE IN PVC Ø20mm CONTENENTE
N°1 CAVO DI ALLARME SUGRINATO (NS 7H-NM-E) con guaina LSZH - classe di reazione al fuoco CPR: Eca

N°3 TUBAZIONI IN PVC Ø20mm CONTENENTE
N°1 CAVO TRASMISSIONE DATI PER RETE ECHELON
Sintetizzazione 8x1 (24W0) DIN(Pin Resistenza di loop 1kkkmh/km con guaina LSZH - classe di reazione al fuoco CPR: Eca)
N°1 CAVO DI ALLARME SUGRINATO (NS 7H-NM-E) con guaina LSZH - classe di reazione al fuoco CPR: Eca
N°2 CAVI FTTP tipo RADIOMAPA con guaina LSZH - classe di reazione al fuoco CPR: Eca

TUBAZIONE IN PVC Ø20mm CONTENENTE
N°1 CAVO TRASMISSIONE DATI PER RETE ECHELON
Sintetizzazione 8x1 (24W0) DIN(Pin Resistenza di loop 1kkkmh/km con guaina LSZH - classe di reazione al fuoco CPR: Eca)

CANALIZZAZIONE DISCENDENTE

CANALIZZAZIONE ASCENDENTE

TUBAZIONE DISCENDENTE

TUBAZIONE ASCENDENTE

KEY PLAN

L'ELABORATO E RAPPRESENTATIVO DEL SOLO IMPIANTO ANTINTRUSIONE: PER GLI ALTRI IMPIANTI E PER GLI ASPETTI ARCHITETTONICI SI RIMANDA AI RELATIVI SPECIFICI ELABORATI.

COMMITTENTE:

RFI RETE FERROVIARIA ITALIANA
GRUPPO FERROVIE DELLO STATO ITALIANE

DIREZIONE LAVORI:

ITALFERR
GRUPPO FERROVIE DELLO STATO ITALIANE

APPALTATORE:

MANDATARIA: salini impregilo
MANDANTE: ASTALDI

PROGETTAZIONE:

MANDATARIA: SYSTRA
SOTECNI SYSTRA GROUP COMPANY
ROCKSOIL
GEOTECHNICAL ENGINEERING ENVIRONMENT & NATURAL RESOURCES

PROGETTO ESECUTIVO

LINEA FERROVIARIA NAPOLI - BARI, TRATTA NAPOLI-CANCELLO,
IN VARIANTE TRA LE PK 0+000 E PK 15+855, INCLUSE LE OPERE ACCESSORIE,
NELL'AMBITO DEGLI INTERVENTI DI CUI AL D.L. 133/2014, CONVERTITO IN LEGGE 164 / 2014

DISEGNO

IMPIANTI MECCANICI

IM03 - FERMATA CASALNUOVO

ANTINTRUSIONE

Layout impiantistico e disposizione apparecchiature - Piano mezzanino

STRALCIO B

APPALTATORE	PROGETTAZIONE	
DIRETTORE TECNICO Ing. M. PANISI	DIRETTORE DELLA PROGETTAZIONE Ing. A. CHECCHI	

COMMESSA	LOTTO	FASE	ENTE	TIPO DOC.	OPERA/DISCIPLINA	PROGR.	REV.	SCALA:
IF1M	00	E	ZZ	PB	AN0105	003	A	1:50

Rev.	Descrizione	Redatto	Data	Verificato	Data	Approvato	Data	Autorizzato Data
A	EMISSIONE	G.GIULI	12/06/14	G.GIULI	12/06/14	C.MELLITO	12/06/14	G.GIULI 12/06/14

IF1M 00 E ZZ PB AN 05 E 0 003 A (DWG) | n. Elab.: