NOTA RETE DI DISTRIBUZIONE AERAULICA

A) LA DISTRIBUZIONE DELL'ARIA MEDIANTE GRIGLIE DI SOPRABANCHINA AVVIERA ALTERNEMO DI IMPOSTA STRUTTURALE REALIZZATE IN OPERA CHILE, AVENTE CARATTERISTICHE DI PERSIENIA AL FUOCO E CLASSE DI COSTRUZIONE DONEC ALLA SPIRZIONE DI UTILIZZO ED ALLA DISTRIBUZIONE D'UOSO DEI LOCALI

B) NB: TRATTI CURVILINEI O CON VARIAZIONE DELLA DIREZIONE DEL FLUSSO DOVRANNO ESSERE PREVISTI ALETTE DEFLETTRIC

C) PER IL POSIZIONAMENTO DELLE COPPIE DI GRIGLIE DI DIFFUSONE ARIA DI PRANNDA ALLA VISONE DELLE SEZIONI SPIRZIONE (P.M.S.C.Z.Z.M.A.E.D.S.D.01.A)

ORGANI PER LA DIFFUSIONE DELL'ARIA

SIGLA	DESCRIZIONE	PHLIN	MARCA	MODELLO	GRANDEZZA
GR. 01-198	COPPIA DI GRIGLIE DI DIFFUSIONE ARIA IN ACCIAIO ZINCATO AD ALETTE FISSE, PASSO 45 mm, CON RETE ANTISFIDO, COMPLETE DI SERRANDA DI REGOLAZIONE IN ACCIAIO ZINCATO, A MOVIMENTO CONTRAPPESTO CON LEVERSM INTERNI, PASSO 50 mm	min 520+520 max 1.730+1.730	-	-	1.000x1.000 1.000x1.000

SIMBOLOGIA CANALIZZAZIONI

GRIGLIE DI SOPRABANCHINA CANALE DI DISTRIBUZIONE ARIA REALIZZATO IN OPERA CHILE

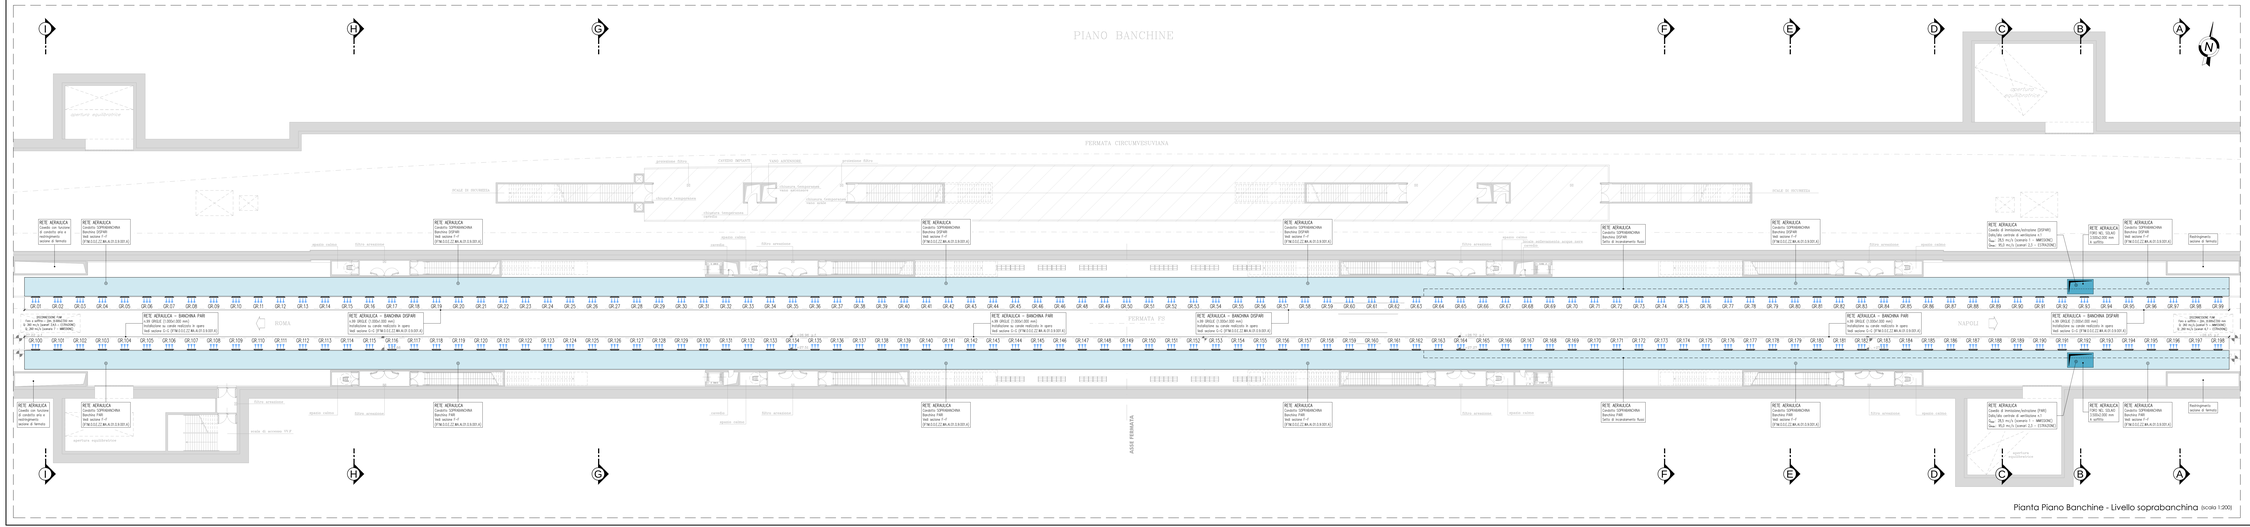

Planta Piano Banchine - Livello soprabanchina (scala 1:200)

COMMITTENTE:

RFI RETE FERROVIARIA ITALIANA
GRUPPO FERROVIE DELLO STATO ITALIANE

DIREZIONE LAVORI:

ITALFERR
GRUPPO FERROVIE DELLO STATO ITALIANE

APPALTATORE: MANDATARIA: salini impregilo MANDANTE: ASTALDI

PROGETTAZIONE: MANDATARIA: SYSTRA MANDANTE: SOTECNI ROCKSOIL

PROGETTO ESECUTIVO

LINEA FERROVIARIA NAPOLI - BARI, TRATTA NAPOLI-CANCELLO, IN VARIANTE TRA LE PK 0+000 E PK 15+585, INCLUSE LE OPERE ACCESSORIE, NELL'AMBITO DEGLI INTERVENTI DI CUI AL D.L. 133/2014, CONVERTITO IN LEGGE 164 / 2014

DISEGNO

IMPIANTI MECCANICI
IM01 - FERMATA CASALNUOVO
CONTROLLO FUMI
Planimetria impiantistica e disposizioni apparecchiature livello soprabanchina

APPALTATORE	PROGETTAZIONE
DIRETTORE TECNICO Ing. M. PIANSI	DIRETTORE DELLA PROGETTAZIONE Ing. A. CHECCHI

COMMESSA	LOTTO	FASE	ENTE	TIPO DOC.	OPERA/DISCIPLINA	PROGR.	REV.	SCALA:
IF1M	00	E	ZZ	P9	AI0109	001	A	1:200

Rev.	Descrizione	Redatto	Data	Verificato	Data	Approvato	Data	Autorizzato Data
A	EMISSIONE	G.GIANI	24/09/18	M.PIANSI	24/09/18	C.MELLO	24/09/18	M.PIANSI

DOCUMENTO

File: IF1M.00.E.ZZ.P9.AI.01.09.001.A.DWG

n. Elab.: