NOTA RETE DI DISTRIBUZIONE AERAULICA

A) LA DISTRIBUZIONE DELL'ARIA NEI CIRCUITI DI SOTTOBANCHINA AVVIENE ALTERNIVO DEL FLUSSO DOMINANTE DA SINISTRA VERSO DESTRA, DAL CAPOSTESO DI PARIO SU PARA CARATTERISTICHE DI RESISTENZA AL FLUSSO E SUCCE DI DISTRIBUZIONE ISONO ALLA TRASOSA DI UTILIZZO DI ALCA DISTRIBUZIONE (FISSO DOI LOCAL)

B) NB: TRATTI CURVILINEI O CON VARIAZIONE DELLA DIREZIONE DEL FLUSSO DOMINANO ESSERE PREVISTI ALETTI DEFLETTRIO

ORGANI PER LA DIFFUSIONE DELL'ARIA

SIGLA	DESCRIZIONE	m³/h	MARCA	MODELLO	GRANDEZZA
GR. 199÷396	GRIGLIE DI DIFFUSONE ARIA IN ACCIAIO ZINCATO AD ALETTE FISSE, PASSO 45 mm, CON RETE ANTISPO, COMPLETE DI SERRANDA DI REGOLAZIONE IN ACCIAIO ZINCATO, A MOVIMENTO CONTRAPPOSTO CON LEVISMI INTERNI, PASSO 50 mm	min. 1.036 max. 2.073	-	-	2.000x250

SIMBOLOGIA CANALIZZAZIONI

	CIRCUITI DI SOTTOBANCHINA CANALE NATURALE DI DISTRIBUZIONE ARIA REALIZZATA IN CLS AL DI SOTTO DEL CALPESTIO DELLA BANCHINA

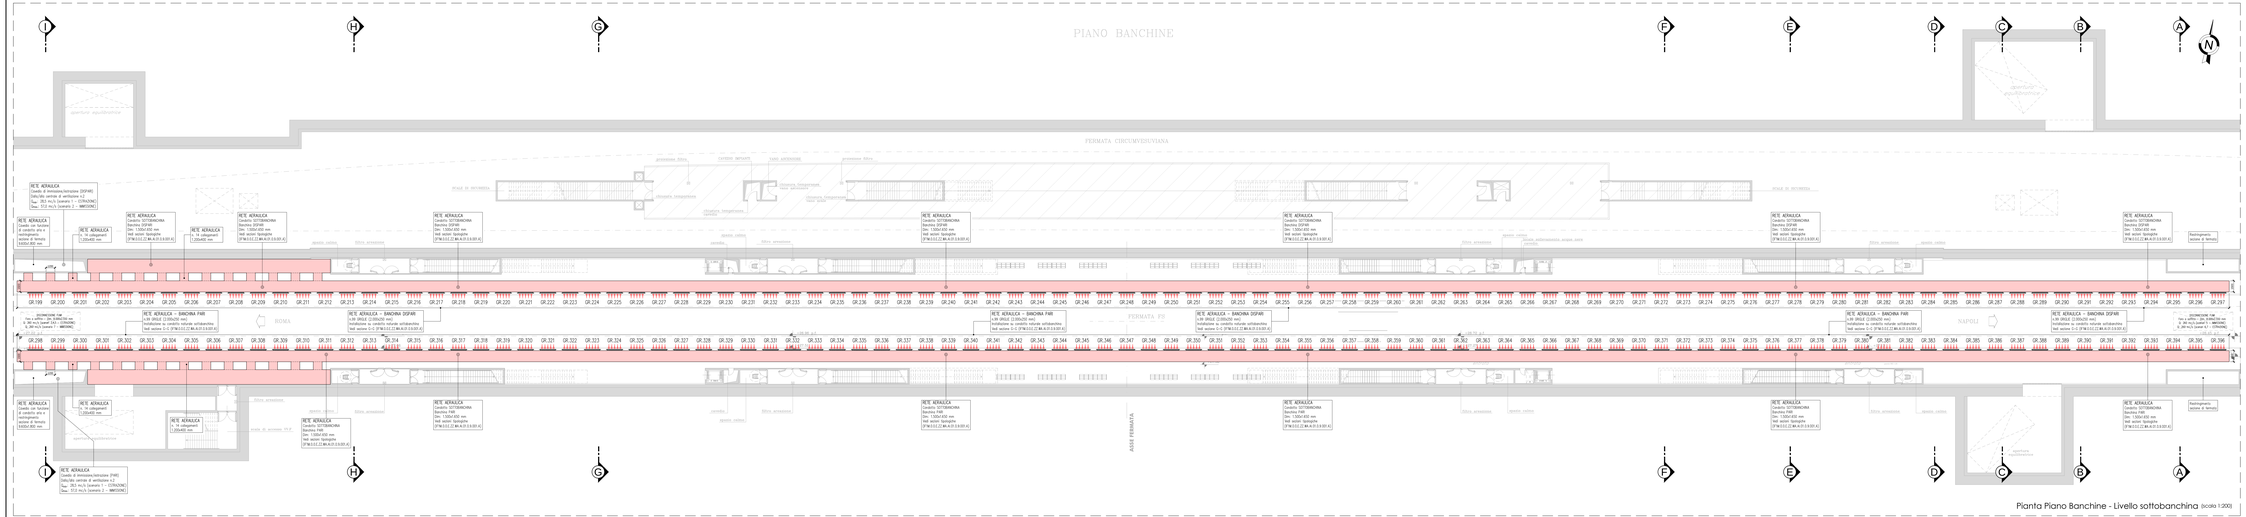

Pianta Piano Banchine - Livello sottobanchina (scala 1:200)

COMMITTENTE: RFI RETE FERROVIARIA ITALIANA — GRUPPO FERROVIE DELLO STATO ITALIANE

DIREZIONE LAVORI: ITALFERR — GRUPPO FERROVIE DELLO STATO ITALIANE

APPALTATORE: MANDATARIA salini impregilo; MANDANTE ASTALDI

PROGETTAZIONE: MANDATARIA SYSTRA; MANDANTE SOTECNI; ROCKSOIL

PROGETTO ESECUTIVO

LINEA FERROVIARIA NAPOLI - BARI, TRATTA NAPOLI-CANCELLO, IN VARIANTE TRA LE PK 0+000 E PK 15+585, INCLUSE LE OPERE ACCESSORIE, NELL'AMBITO DEGLI INTERVENTI DI CUI AL D.L. 133/2014, CONVERTITO IN LEGGE 164 / 2014

DISEGNO

IMPIANTI MECCANICI

IM01 - FERMATA CASALNUOVO

CONTROLLO FUMI

Planimetria impiantistica e disposizioni apparecchiature livello sottobanchina

APPALTATORE	PROGETTAZIONE	
DIRETTORE TECNICO Ing. M. PIANSI	DIRETTORE DELLA PROGETTAZIONE Ing. A. CHECCHI	

COMMESSA	LOTTO	FASE	ENTE	TIPO DOC.	OPERA/DISCIPLINA	PROGR.	REV.	SCALA:
IF1M	00	E	ZZ	P9	AI0109	0002	A	1:200

Rev.	Descrizione	Redatto	Data	Verificato	Data	Approvato	Data	Autorizzato Data
A	EMISSIONE	BUONO	GIUGNO	ALADDIO	GIUGNO	CARLUCCI	GIUGNO	BUONO GIUGNO

File: IF1M.00.E.ZZ.P9.AI.01.G.002.A.DWG

n. Elab.: