STRALCIO A

STRALCIO B

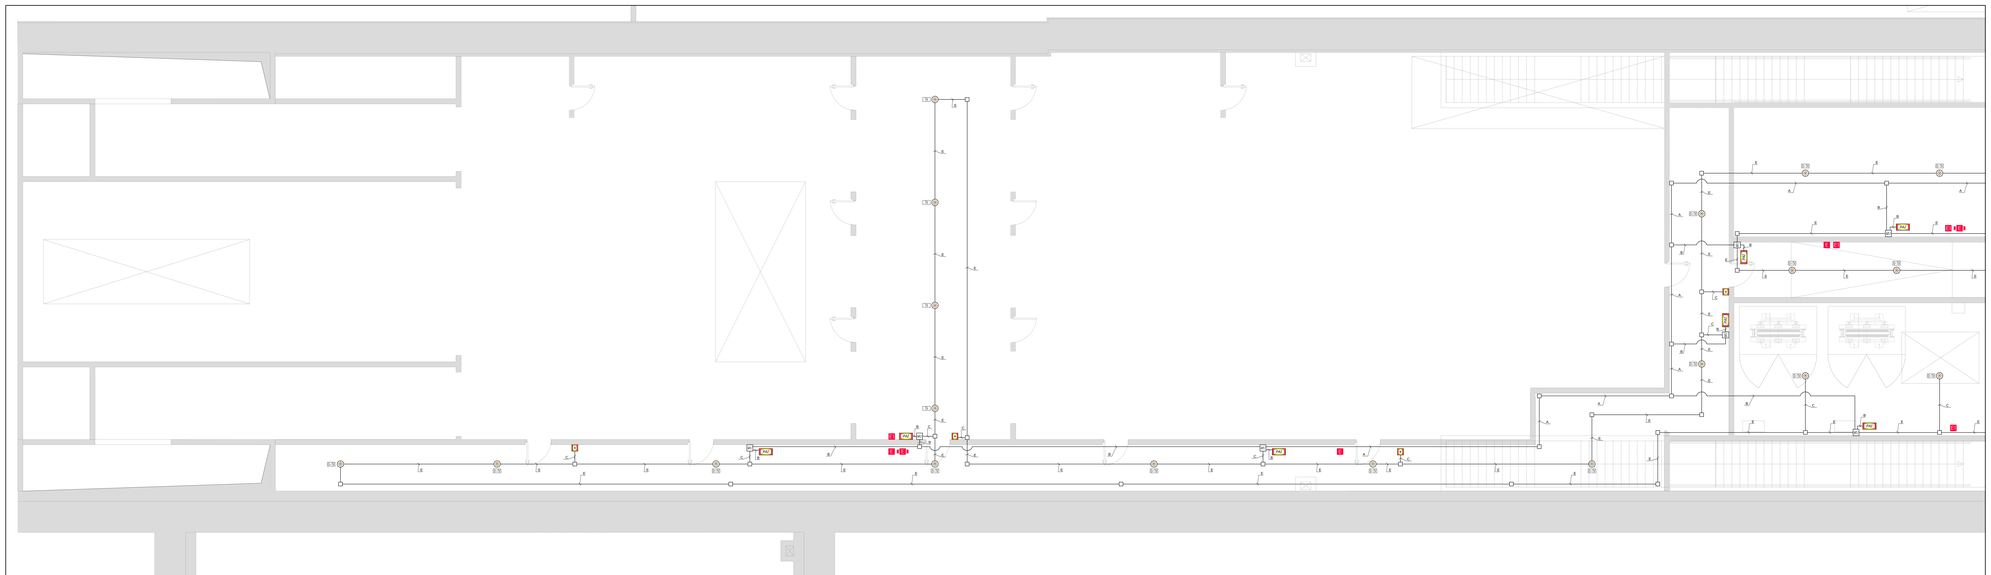

STRALCIO B

LEGENDA

- CR — CENTRALE DI RILEVAZIONE FUMI 2 LOOP
- UDF — UNITÀ DI SPEGNIMENTO A 2 CANALI PER SINGOLA ZONA
- AL — ALIMENTATORE AUSILIARIO 24Vcc
- LGST — PANNELLO REMOTO PER ALLARME GAS
- SERRANDA TAGLIAFUOCO
- RIVELATORE DI FUMO COMPLETO DI BASE E DISPOSITIVO INTERNO DI ISOLAMENTO OTTICO-TERMOVELOCIMETRICO
- RIVELATORE DI FUMO COMPLETO DI BASE E DISPOSITIVO INTERNO DI ISOLAMENTO OTTICO-TERMOVELOCIMETRICO INSTALLATO IN CONTROSOFFITTO
- RIVELATORE DI FUMO COMPLETO DI BASE E DISPOSITIVO INTERNO DI ISOLAMENTO OTTICO-TERMOVELOCIMETRICO INSTALLATO SOTTO PAVIMENTO
- RIVELATORE DI FUMO COMPLETO DI BASE E DISPOSITIVO INTERNO DI ISOLAMENTO TERMOVELOCIMETRICO
- RIVELATORE DI OSSIGENO TIPO ANTIDEFLAGRANTE EEx iI IIC IP65 USCITA 4-20mA
- RIVELATORE DI IDROGENO TIPO ANTIDEFLAGRANTE EEx iI IIC IP65 USCITA 4-20mA
- CAMERA DI ANALISI PER CONDOTTE ARIA
- RIVELATORE LINEARE DI FUMO INDIREZZATO UNITÀ OTTICA TRX
- RIVELATORE LINEARE DI FUMO INDIREZZATO RIFLETTORE
- PN1 — PANNELLO OTTICO ACUSTICO CON SCRITTA "ALLARME INCENDIO" CLASSIFICAZIONE: W-4-9
- PN2 — PANNELLO ACUSTICO CON SCRITTA "VIETATO ENTRARE" CLASSIFICAZIONE: W-4-9
- PN3 — PANNELLO OTTICO ACUSTICO CON SCRITTA "EVACUARE IL LOCALE" CLASSIFICAZIONE: W-4-9
- PULSANTE MANUALE ALLARME INCENDIO A ROTTURA VETRO DOTATO DI DOPPIO ISOLATORE
- PULSANTE DI ATTIVAZIONE MANUALE DELLO SPEGNIMENTO (COLORE GIALLO)
- PULSANTE MANUALE DI ARRESTO EMERGENZA (COLORE BLU)
- SELETTORE A CHIAVE PER COMMUTAZIONE IMPIANTO DI SPEGNIMENTO "MANUALE" - "0" - "AUTOMATICO"
- RIPETITORE OTTICO DI ALLARME A LED
- RIPETITORE OTTICO DI ALLARME A LED CALPESTABILE INSTALLATO A PAVIMENTO
- MODULO ANALOGICO DI USCITA CON DISPOSITIVO INTERNO DI ISOLAMENTO IN BOX DI MATERIALE PLASTICO DIM. 132(modo)x127(mm)(L)x80(mm)(P)
- MODULO ANALOGICO DI INGRESSO CON DISPOSITIVO INTERNO DI ISOLAMENTO IN BOX DI MATERIALE PLASTICO DIM. 132(modo)x127(mm)(L)x80(mm)(P)
- MODULO ANALOGICO DI INGRESSO E USCITA CON DISPOSITIVO INTERNO DI ISOLAMENTO IN BOX DI MATERIALE PLASTICO DIM. 132(modo)x127(mm)(L)x80(mm)(P)
- MODULO INDIRIZZABILE CON INTERFACCIA ANALOGICA A 20mA IN BOX DI MATERIALE PLASTICO DIM. 132(modo)x127(mm)(L)x80(mm)(P)
- SCHEDA PERIFERICA A INGRESSI-8 USCITE IMPIANTO ANTINCENDIO SEGNALAZIONE "PORTA APERTA" LOCALE IMPIANTI TLC PER PRIVILEGIAMENTO EMERGENZA IMPIANTO DI SPEGNIMENTO
- MODULO ANALOGICO DI USCITA CON DISPOSITIVO INTERNO DI ISOLAMENTO E ALIMENTAZIONE 24Vcc IN BOX DI MATERIALE PLASTICO DIM. 132(modo)x127(mm)(L)x80(mm)(P)
- PRESSOSTATO SU PACCO BOMBOLE DI SPEGNIMENTO PER SEGNALAZIONE "PRESSTA AGENTE" O CICLO DI SPEGNIMENTO AVVIATO A BLEW FINE
- FLUSSOSTATO SU PACCO BOMBOLE DI SPEGNIMENTO PER SEGNALAZIONE RILASCIO ESTINGUENTE
- COMANDO SCARICA PER BOMBOLA PILOTA
- CASSETTA DI DERIVAZIONE IN PVC G.U.P. IP55
- CANALE IN ACCIAIO ZINCATO A CALDO 200x75mm COMPLETO DI COPERCHIO E SETTO SEPARATORE (CANALE COMUNE AGLI IMPIANTI SAFETY E SECURITY)
- TUBAZIONE IN PVC Ø20mm CONTENENTE n°1 CAVO TR-BCH EN50200 con guaina LSZH 2x1,5mm²
- TUBAZIONE IN PVC Ø25mm CONTENENTE n°1 CAVO TR-BCH EN50200 2x1mm²
- TUBAZIONE IN PVC Ø25mm CONTENENTE n°1 CAVO TR-BCH EN50200 con guaina LSZH 2x1mm²
- TUBAZIONE IN PVC Ø25mm CONTENENTE n°1 CAVO TR-BCH EN50200 con guaina LSZH 3x1mm²
- TUBAZIONE IN PVC Ø25mm CONTENENTE n°1 CAVO TR-BCH EN50200 con guaina LSZH 4x1mm²
- N° 4 TUBAZIONI IN PVC Ø25mm CONTENENTI n°1 CAVO TR-BCH EN50200 2x1mm² PER RILEVAZIONE FUMI A/R
- n°4 CAVI TR-BCH EN50200 2x1mm²
- n°1 CAVO TR-BCH EN50200 con guaina LSZH 3x1mm²
- n°1 CAVO TR-BCH EN50200 con guaina LSZH 4x1mm²
- N° 2 TUBAZIONI IN PVC Ø25mm CONTENENTI n°2 CAVI TR-BCH EN50200 2x1mm²
- n°1 CAVO TR-BCH EN50200 con guaina LSZH 3x1mm²
- N° 1 TUBAZIONE IN PVC Ø25mm CONTENENTE n°1 CAVO TR-BCH EN50200 con guaina LSZH 2x1,5mm²
- n°1 CAVO TR-BCH EN50200 con guaina LSZH 4x1mm²
- N°2 TUBAZIONI IN PVC Ø25mm DISTANZIATE DI 30cm CONTENENTI n°2 CAVI TR-BCH EN50200 2x1mm²
- CANALIZZAZIONE DISCENDENTE
- CANALIZZAZIONE ASCENDENTE
- ESECUZIONE CON GRADO DI PROTEZIONE IP55
- SEGNALE DI BLOCCO CONGIGNATORE
- EXIT — SEGNALE DI ATTIVAZIONE ESTRATTORE SU QUADRO DI ALIMENTAZIONE IMPIANTI HVAC
- E — ESTINTORE A POLVERE ESTINTORE PORTATILE A POLVERE GM 6 kg CARICATO SECONDO D.M. 07/01/2005 E SUCCESSIVE MODIFICAZIONI "EN 2" - CLASSE 55A 233BC
- E — ESTINTORE CARRELLATO A POLVERE ESTINTORE A POLVERE GM 50 kg CARICATO SECONDO D.M. 07/01/2005 E SUCCESSIVE MODIFICAZIONI "EN 2" - CLASSE A 89 C
- E — ESTINTORE A CO2 ESTINTORE A BIOSSIDO DI CARBONIO GM 5 kg CARICATO SECONDO D.M. 07/01/2005 E SUCCESSIVE MODIFICAZIONI "EN 3" - CLASSE 113B

KEY PLAN

L'ELABORATO È RAPPRESENTATIVO DEL SOLO IMPIANTO RIVELAZIONE FUMI; PER GLI ALTRI IMPIANTI E PER GLI ASPETTI ARCHITETTONICI SI RIMANDA AI RELATIVI SPECIFICI ELABORATI.

COMMITTENTE:

RFI RETE FERROVIARIA ITALIANA
GRUPPO FERROVIE DELLO STATO ITALIANE

DIREZIONE LAVORI:

ITALFERR
GRUPPO FERROVIE DELLO STATO ITALIANE

APPALTATORE: MANDATARIA salini impregilo MANDANTE ASTALDI

PROGETTAZIONE: MANDATARIA SYSTRA MANDANTI SOTECNI ROCKSOIL

PROGETTO ESECUTIVO

LINEA FERROVIARIA NAPOLI - BARI, TRATTA NAPOLI-CANCELLO, IN VARIANTE TRA LE PK 0+000 E PK 15+585, INCLUSE LE OPERE ACCESSORIE, NELL'AMBITO DEGLI INTERVENTI DI CUI AL D.L. 133/2014, CONVERTITO IN LEGGE 164 / 2014

DISEGNO

IMPIANTI MECCANICI

IM01 - FERMATA CASALNUOVO

RILEVAZIONE FUMI

Layout impiantistico e disposizione apparecchiature a soffitto - Piano mezzanino

STRALCIO A

APPALTATORE	PROGETTAZIONE	
DIRETTORE TECNICO Ing. M. PINNIS	DIRETTORE DELLA PROGETTAZIONE Ing. A. CHECCHI	

COMMESSA	LOTTO	FASE	ENTE	TIPO DOC.	OPERA/DISCIPLINA	PROGR.	REV.	SCALA:
I F 1 M	0 0	E	Z Z	P B	A I 0 1 0 1 0 3	0 0 2	A	1:50

Rev.	Descrizione	Redatto	Data	Verificato	Data	Approvato	Data	Autorizzato Data
A	EMISSIONE	BIANCHI	LUGLIO 14	ALBERTI	LUGLIO 14	CARLUCCI	LUGLIO 14	BIANCHI

File: IF1M0 0 E Z2 PB A1 01 0 3 00 2 A.DWG

n. Elab.: