STRALCIO A

STRALCIO B

STRALCIO C

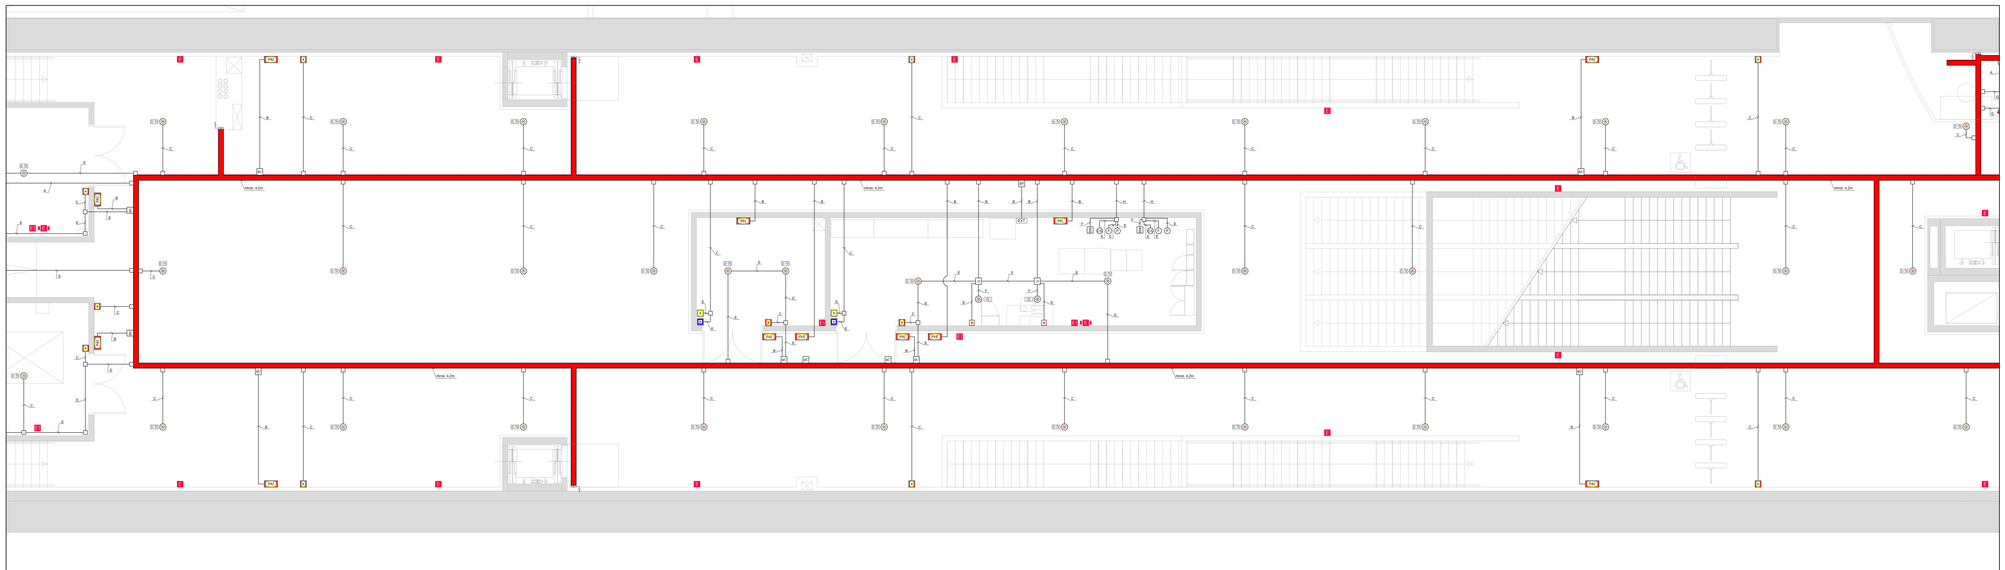

STRALCIO A

STRALCIO C

LEGENDA

- CR CENTRALE DI RILEVAZIONE FUMI 2 LOOP
- UDS UNITA' DI SPEGNIMENTO A 2 CANALI PER SINGOLA ZONA
- AL ALIMENTATORE AUSILIARIO 24Vcc
- LCSF PANNELLO REMOTO PER ALLARMI GAS
- SERRANDA TAGLIAFUOCO
- RIVELATORE DI FUMO COMPLETO DI BASE E DISPOSITIVO INTERNO DI ISOLAMENTO OTTICO TERMOVELOCIMETRICO
- RIVELATORE DI FUMO COMPLETO DI BASE E DISPOSITIVO INTERNO DI ISOLAMENTO OTTICO TERMOVELOCIMETRICO INSTALLATO IN CONTROSOFFITTO
- RIVELATORE DI FUMO COMPLETO DI BASE E DISPOSITIVO INTERNO DI ISOLAMENTO OTTICO TERMOVELOCIMETRICO INSTALLATO SOTTO PAVIMENTO
- RIVELATORE DI FUMO COMPLETO DI BASE E DISPOSITIVO INTERNO DI ISOLAMENTO TERMOVELOCIMETRICO
- RIVELATORE DI IDROGENO TIPO ANTIDEFLAGRANTE EEx d IIC IP65 USCITA 4-20mA
- RIVELATORE DI IDROGENO TIPO ANTIDEFLAGRANTE EEx d IIC IP65 USCITA 4-20mA
- CAMERA DI ANALISI PER CONDOTTE ARIA
- RIVELATORE LINEARE DI FUMO INDIRIZZATO UNITA' OTTICA TRX
- RIVELATORE LINEARE DI FUMO INDIRIZZATO RIFLETTORE
- PW2 PANNELLO OTTICO ACUSTICO CON SCRITTA "ALLARME INCENDIO" CLASSIFICAZIONE: IA-A-B
- PW2 PANNELLO OTTICO ACUSTICO CON SCRITTA "VIETATO ENTRARE" CLASSIFICAZIONE: IA-A-B
- PW2 PANNELLO OTTICO ACUSTICO CON SCRITTA "EVACUARE IL LOCALE" CLASSIFICAZIONE: IA-A-B
- PULSANTE MANUALE ALLARME INCENDIO A ROTTURA VETRO (SITATO DI SUPPRESSIONE ALLARME)
- PULSANTE DI ATTIVAZIONE MANUALE DELLO SPEGNIMENTO (COLORE GIALLO)
- PULSANTE MANUALE DI ARRESTO EMERGENZA (COLORE BLU)
- SELETTORE A CHIAVE PER COMMUTAZIONE IMPIANTO DI SPEGNIMENTO "MANUALE" "0" "AUTOMATICO"
- RIPETITORE OTTICO DI ALLARME A LED
- RIPETITORE OTTICO DI ALLARME A LED CALPESTABILE INSTALLATO A PAVIMENTO
- MODULO ANALOGICO DI USCITA CON DISPOSITIVO INTERNO DI ISOLAMENTO IN BOX DI MATERIALE PLASTICO DIM. 150mm(W)x75mm(L)x40mm(P)
- MODULO ANALOGICO DI INGRESSO CON DISPOSITIVO INTERNO DI ISOLAMENTO IN BOX DI MATERIALE PLASTICO DIM. 150mm(W)x75mm(L)x40mm(P)
- MODULO ANALOGICO 2 INGRESSI E 1 USCITA CON DISPOSITIVO INTERNO DI ISOLAMENTO IN BOX DI MATERIALE PLASTICO DIM. 150mm(W)x75mm(L)x40mm(P)
- MODULO INDIRIZZABILE CON INTERFACCIA ANALOGICA 4-20mA IN BOX DI MATERIALE PLASTICO DIM. 150mm(W)x75mm(L)x40mm(P)
- SCHEDA PERIFERICA 8 INGRESSI-8 USCITE IMPIANTO ANTINTRUSIONE CON CONTATTI DI SCAMBIO 5A 250Vac/30Vdc 1A 125Vdc PER PROLUNGAMENTO EMERGENZA IMPIANTO DI SPEGNIMENTO
- MODULO ANALOGICO DI USCITA CON DISPOSITIVO INTERNO DI ISOLAMENTO E 2 INGRESSI CON DISPOSITIVO INTERNO DI ISOLAMENTO IN BOX DI MATERIALE PLASTICO DIM. 150mm(W)x75mm(L)x40mm(P)
- PRESSOSTATO SU PACCO BOMBOLE DI SPEGNIMENTO PER SEGNALAZIONE "PERDITA AGENTE" O CICLO DI SPEGNIMENTO AVVIATO A BOZA-FIRE
- FLUSSOSTATO SU PACCO BOMBOLE DI SPEGNIMENTO PER SEGNALAZIONE FILAGGIO ESTINGUENTE
- COMANDO SCARICA PER BOMBOLA PILOTA
- CASSETTA DI DERIVAZIONE IN PVC E.O.P. IP55
- CANALETTA DI DERIVAZIONE IP65 DIMENSIONI 100x60mm COMPLETA DI COPERCHIO E SETTI DIVISORI PER SEPARAZIONE CAVI ALTA TENSIONE/BASSA TENSIONE (CANALE CONTIENE ADLI IMPIANTI SAFETY E SECURITY)
- L_A TUBAZIONE IN PVC Ø20mm CONTENENTE n°1 CAVO EN50200 non guaina LSZH 2x4mm²
- L_B TUBAZIONE IN PVC Ø25mm CONTENENTE n°1 CAVO EN50200 non guaina LSZH 2x1.5mm²
- L_C TUBAZIONE IN PVC Ø25mm CONTENENTE n°1 CAVO EN50200 non guaina LSZH 2x4mm²
- L_D TUBAZIONE IN PVC Ø25mm CONTENENTE n°1 CAVO TR-SCH EN50200 con guaina LSZH 3x1mm²
- L_E TUBAZIONE IN PVC Ø25mm CONTENENTE n°1 CAVO EN50200 non guaina LSZH 2x1.5mm²
- L_F TUBAZIONE IN PVC Ø25mm CONTENENTE n°1 CAVO TR-SCH EN50200 2x1mm²
- L_G TUBAZIONE IN PVC Ø25mm CONTENENTE n°1 CAVO TR-SCH EN50200 con guaina LSZH 3x1mm²
- L_H N° 4 TUBAZIONI IN PVC Ø50mm CONTENENTI n°2 CAVI TR-SCH EN50200 2x1mm² - LOOP RIVELAZIONE FUMI A/R
- L_I N° 2 TUBAZIONI IN PVC Ø50mm CONTENENTI n°1 CAVO TR-SCH EN50200 non guaina LSZH 3x1mm²
- L_J N° 2 TUBAZIONI IN PVC Ø50mm CONTENENTI n°2 CAVI TR-SCH EN50200 non guaina LSZH 2x1.5mm²
- L_K N° 2 TUBAZIONI IN PVC Ø50mm CONTENENTI n°1 CAVO EN50200 non guaina LSZH 2x1.5mm²
- L_L N° 1 TUBAZIONI IN PVC Ø50mm CONTENENTI n°1 CAVO TR-SCH EN50200 non guaina LSZH 3x1mm²
- L_M N° 1 TUBAZIONI IN PVC Ø50mm CONTENENTI n°2 CAVI TR-SCH EN50200 non guaina LSZH 2x1.5mm²
- L_N N°3 TUBAZIONI IN PVC Ø50mm DISTANZIATE DI 30cm CONTENENTI n°2 CAVI TR-SCH EN50200 2x1mm²
- CAN CANALIZZAZIONE DISCENDENTE
- CAN CANALIZZAZIONE ASCENDENTE
- ESC ESECUZIONE CON GRADO DI PROTEZIONE IP55
- SBLOC SEGNALE DI BLOCCO COMANDO/NATURE
- SEGNALE DI ATTIVAZIONE ESTRATTORE SU QUADRO DI ALIMENTAZIONE IMPIANTI HVAC
- E ESTINTORE A POLVERE ESTINTORE PORTATILE A POLVERE DA 6 kg OMOLOGATO SECONDO D.M. 07/01/2005 E SUCCESSIVE MODIFICAZIONI 70A 5° - CLASSE 34A 233BC
- E ESTINTORE CARRELLATO A POLVERE ESTINTORE CARRELLATO A POLVERE DA 30 kg OMOLOGATO SECONDO D.M. 07/01/2005 E SUCCESSIVE MODIFICAZIONI 70A 5° - CLASSE 55A 233BC
- E ESTINTORE A CO2 ESTINTORE A BIOSSIDO DI CARBONIO DA 5 kg OMOLOGATO SECONDO D.M. 07/01/2005 E SUCCESSIVE MODIFICAZIONI 70A 5° - CLASSE 113B

KEY PLAN

L'ELABORATO È RAPPRESENTATIVO DEL SOLO IMPIANTO RIVELAZIONE FUMI; PER GLI ALTRI IMPIANTI E PER GLI ASPETTI ARCHITETTONICI SI RIMANDA AI RELATIVI SPECIFICI ELABORATI.

COMMITTENTE:

RFI RETE FERROVIARIA ITALIANA
GRUPPO FERROVIE DELLO STATO ITALIANE

DIREZIONE LAVORI:

ITALFERR
GRUPPO FERROVIE DELLO STATO ITALIANE

APPALTATORE: MANDATARIA salini impregilo MANDANTE ASTALDI

PROGETTAZIONE: MANDATARIA SYSTRA MANDANTI SOTECNI ROCKSOIL

PROGETTO ESECUTIVO

LINEA FERROVIARIA NAPOLI - BARI, TRATTA NAPOLI-CANCELLO, IN VARIANTE TRA LE PK 0+000 E PK 15+585, INCLUSE LE OPERE ACCESSORIE, NELL'AMBITO DEGLI INTERVENTI DI CUI AL D.L. 133/2014, CONVERTITO IN LEGGE 164 / 2014

DISEGNO

IMPIANTI MECCANICI

IM01 - FERMATA CASALNUOVO

RILEVAZIONE FUMI

Layout impiantistico e disposizione apparecchiature a soffitto - Piano mezzanino

STRALCIO B

APPALTATORE	PROGETTAZIONE	
DIRETTORE TECNICO Ing. M. PINKUS	DIRETTORE DELLA PROGETTAZIONE Ing. A. CHECCHI	

COMMESSA	LOTTO	FASE	ENTE	TIPO DOC.	OPERA/DISCIPLINA	PROGR.	REV.	SCALA:
I F 1M	0 0	E	Z Z	P B	A I 0 1 0 1 0 3	0 0 0 3	A	1:50

Rev.	Descrizione	Redatto	Data	Verificato	Data	Approvato	Data	Autorizzato Data
A	EMISSIONE	BIANCHI	LUGLIO 2015	ALBERTI	LUGLIO 2015	CARLUCCI	LUGLIO 2015	BIANCHI

File: IF1M.DB.E.ZZ.PB.AI.01.0.1.003.A.DWG | n. Elab.: