STRALCIO C

STRALCIO D

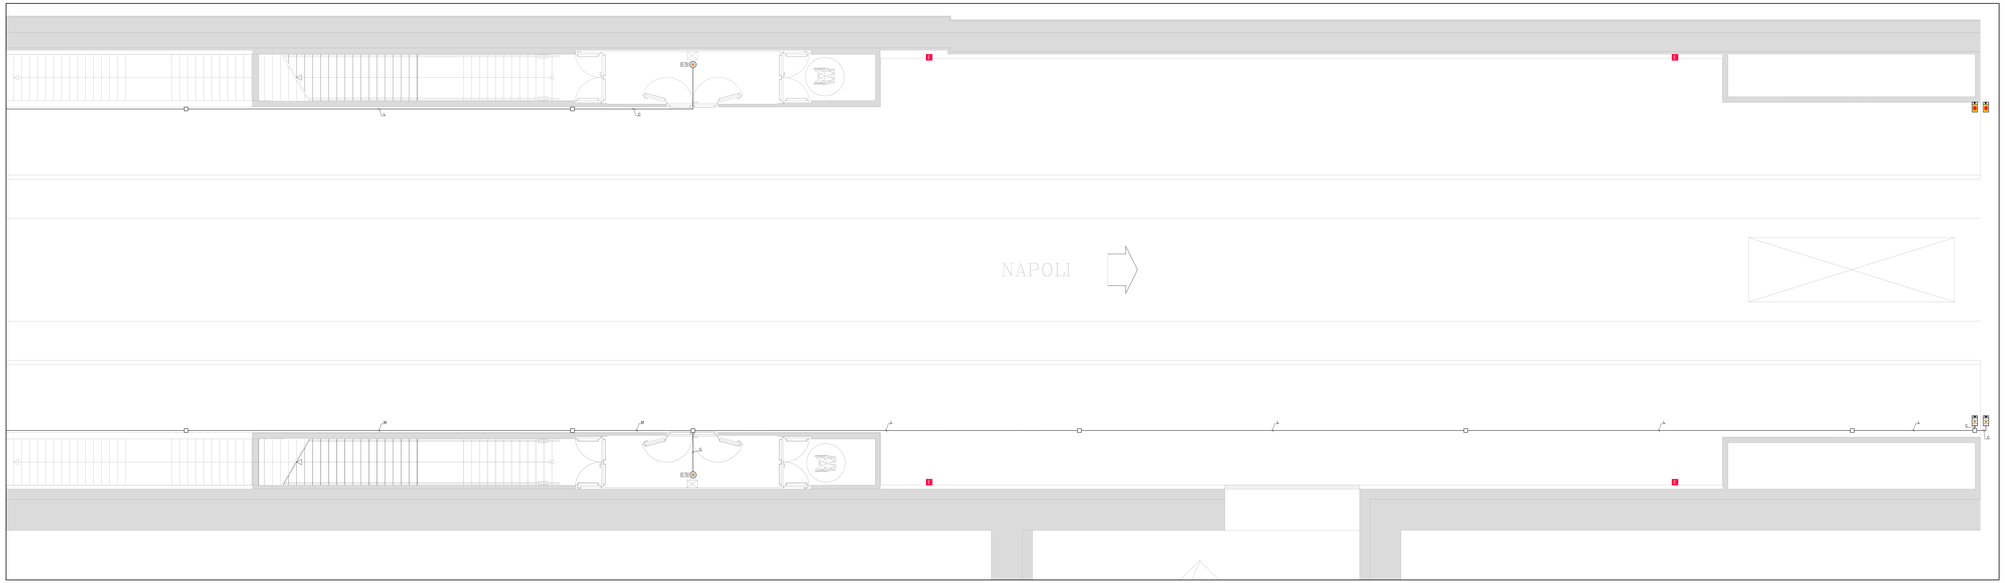

STRALCIO C

LEGENDA

- CR — CENTRALE DI RILEVAZIONE FUMI 2 LOOP
- UDS — UNITA' DI SPEGNIMENTO A 2 CANALI PER SINGOLA ZONA
- ALI — ALIMENTATORE AUSILIARIO 24Vcc
- LCD7 — PANNELLO REMOTO PER ALLARMI GAS
- SERRANDA TAGLIAFUOCO
- S — RIVELATORE DI FUMO COMPLETO DI BASE E DISPOSITIVO INTERNO DI ISOLAMENTO OTTICO-TERMOVELOCIMETRICO
- S — RIVELATORE DI FUMO COMPLETO DI BASE E DISPOSITIVO INTERNO DI ISOLAMENTO OTTICO-TERMOVELOCIMETRICO INSTALLATO IN CONTROSOFFITTO
- S — RIVELATORE DI FUMO COMPLETO DI BASE E DISPOSITIVO INTERNO DI ISOLAMENTO OTTICO-TERMOVELOCIMETRICO INSTALLATO SOTTO PAVIMENTO
- S — RIVELATORE DI FUMO COMPLETO DI BASE E DISPOSITIVO INTERNO DI ISOLAMENTO TERMOVELOCIMETRICO
- D — RIVELATORE DI OSSIDENO TIPO ANTIDEFLAGRANTE EEx d IIC IP65 LINGOTA-8-20MA
- D — RIVELATORE DI IDROGENO TIPO ANTIDEFLAGRANTE EEx d IIC IP65 LINGOTA-8-20MA
- CAMERA DI ANALISI PER CONDOTTE ARIA
- RIVELATORE LINEARE DI FUMO INDIRIZZATO UNITA' OTTICA TRX
- RIVELATORE LINEARE DI FUMO INDIRIZZATO RIFLETTORE
- PFA — PANNELLO OTTICO ACUSTICO CON SCRITTA "ALLARME INCENDIO" CLASSIFICAZIONE: W-A-9
- PFE — PANNELLO OTTICO ACUSTICO CON SCRITTA "VIETATO ENTRARE" CLASSIFICAZIONE: W-A-9
- PFS — PANNELLO OTTICO ACUSTICO CON SCRITTA "EVACUARE IL LOCALE" CLASSIFICAZIONE: W-A-9
- PULSANTE MANUALE ALLARME INCENDIO A ROTTURA VETRO DOTATO DI DOPPIO ISOLATORE
- PULSANTE DI ATTIVAZIONE MANUALE DELLO SPEGNIMENTO (COLORE GIALLO)
- PULSANTE MANUALE DI ARRESTO EMERGENZA (COLORE BLU)
- SELETTORE A CHIAVE PER COMMUTAZIONE IMPIANTO DI SPEGNIMENTO "MANUALE" "0" - "AUTOMATICO"
- RIPETITORE OTTICO DI ALLARME A LED
- RIPETITORE OTTICO DI ALLARME A LED CALPESTABILE
- MOD — MODULO ANALOGICO DI USCITA CON DISPOSITIVO INTERNO DI ISOLAMENTO IN BOX DI MATERIALE PLASTICO DIM. 110mmx90x37mm(L,x40mm/P)
- MI — MODULO ANALOGICO DI INGRESSO CON DISPOSITIVO INTERNO DI ISOLAMENTO IN BOX DI MATERIALE PLASTICO DIM. 110mmx90x37mm(L,x40mm/P)
- MIP — MODULO ANALOGICO DI INGRESSO E USCITA CON DISPOSITIVO INTERNO DI ISOLAMENTO IN BOX DI MATERIALE PLASTICO DIM. 110mmx90x37mm(L,x40mm/P)
- MI — MODULO INDIRIZZABILE CON INTERFACCIA ANALOGICA 2-20mA IN BOX DI MATERIALE PLASTICO DIM. 110mmx90x37mm(L,x40mm/P)
- MIC — SCHEDA PERIFERICA 8 INGRESSI E USCITE IMPIANTO ANTINTRUSIONE SEGNALAZIONE "PORTA APERTA" LOCALE IMPIANTI TLC PER PRELIVAMENTO EMERGENZA IMPIANTO DI SPEGNIMENTO
- MIP — MODULO ANALOGICO DI USCITA CON DISPOSITIVO INTERNO DI ISOLAMENTO E 2 INGRESSI PER SONDE TERMICHE IN BOX DI MATERIALE PLASTICO DIM. 110mmx90x37mm(L,x40mm/P)
- PRESSOSTATO SU PACCO BOMBOLE DI SPEGNIMENTO PER SEGNALAZIONE "PERDITA AGENTE" 2-CICLO DI SPEGNIMENTO ANDATO A BUON FINE
- FLUSSOSTATO SU PACCO BOMBOLE DI SPEGNIMENTO PER SEGNALAZIONE PALADISO ESTINGUENTE
- COMANDO SCARICA PER BOMBOLA PILOTA
- CASSETTA DI DERIVAZIONE IN PVC G.U.P. IP55
- CANALE IN ACCIAIO ZINCATO A CALDO 200x75mm COMPLETO DI COPERCHIO E SETTO SEPARATORE (CANALE COMUNE AGLI IMPIANTI SAFETY E SECURITY)
- TUBAZIONE IN PVC Ø20mm CONTENENTE n°1 CAVO TR-SCH ENI0200 1x1mm²
- TUBAZIONE IN PVC Ø25mm CONTENENTE n°1 CAVO ENI0200 con guaina LSZH 2x1.5mm²
- TUBAZIONE IN PVC Ø25mm CONTENENTE n°2 CAVI TR-SCH ENI0200 2x1mm²
- TUBAZIONE IN PVC Ø25mm CONTENENTE n°1 CAVO TR-SCH ENI0200 2x1mm² n°1 CAVO ENI0200 con guaina LSZH 2x1.5mm²
- TUBAZIONE IN PVC Ø25mm CONTENENTE n°1 CAVO TR-SCH ENI0200 2x1mm²
- TUBAZIONE IN PVC Ø25mm CONTENENTE n°1 CAVO TR-SCH ENI0200 2x1mm²
- N° 4 TUBAZIONI IN PVC Ø25mm CONTENENTI n°1 CAVO TR-SCH ENI0200 2x1mm² n°1 CAVO RIVELAZIONE FUMI A/R n°4 CAVI TR-SCH ENI0200 2x1mm² n°1 CAVO TR-SCH ENI0200 con guaina LSZH 1x1mm²
- N° 2 TUBAZIONI IN PVC Ø25mm CONTENENTI n°3 CAVI TR-SCH ENI0200 2x1mm²
- N° 2 TUBAZIONI IN PVC Ø25mm CONTENENTI n°3 CAVI TR-SCH ENI0200 2x1mm²
- N° 1 TUBAZIONE IN PVC Ø25mm CONTENENTE n°1 CAVO TR-SCH ENI0200 con guaina LSZH 2x1.5mm²
- N° 1 TUBAZIONE IN PVC Ø25mm CONTENENTE n°1 CAVO TR-SCH ENI0200 con guaina LSZH 2x1.5mm²
- N°3 TUBAZIONI IN PVC Ø50mm DISTANZIATE DI 30cm CONTENENTI n°2 CAVI TR-SCH ENI0200 2x1mm²
- N°4 TUBAZIONI IN PVC Ø50mm DISTANZIATE DI 30cm CONTENENTI n°4 CAVI TR-SCH ENI0200 2x1mm²
- CANALIZZAZIONE DISCENDENTE
- CANALIZZAZIONE ASCENDENTE
- ESECUZIONE CON GRADO DI PROTEZIONE IP55
- SIGNALE DI BLOCCO CONDIZIONATORE
- SIGNALE DI ATTIVAZIONE ESTRATTORE SU QUADRO DI ALIMENTAZIONE IMPIANTI HVAC
- E — ESTINTORE A POLVERE ESTINTORE PORTATILE A POLVERE DA 6 kg ESTINTORE CARRELLATO A POLVERE DA 50 kg EMBLEMATO SECONDO D.M. 07/01/2005 E SUCCESSIVE MODIFICAZIONI "EN 2" - CLASSE 34 B C
- E — ESTINTORE CARRELLATO A POLVERE ESTINTORE CARRELLATO A POLVERE DA 30 kg EMBLEMATO SECONDO D.M. 07/01/2005 E SUCCESSIVE MODIFICAZIONI "EN 2" - CLASSE 4 B C
- E — ESTINTORE A CO2 ESTINTORE A BIOSSIDO DI CARBONIO DA 5 kg EMBLEMATO SECONDO D.M. 07/01/2005 E SUCCESSIVE MODIFICAZIONI "EN 3" - CLASSE 113B

KEY PLAN

L'ELABORATO È RAPPRESENTATIVO DEL SOLO IMPIANTO RIVELAZIONE FUMI; PER GLI ALTRI IMPIANTI E PER GLI ASPETTI ARCHITETTONICI SI RIMANDA AI RELATIVI SPECIFICI ELABORATI.

COMMITTENTE:

RFI RETE FERROVIARIA ITALIANA
GRUPPO FERROVIE DELLO STATO ITALIANE

DIREZIONE LAVORI:

ITALFERR
GRUPPO FERROVIE DELLO STATO ITALIANE

APPALTATORE:

MANDATARIA: salini impregilo — MANDANTE: ASTALDI

PROGETTAZIONE:

MANDATARIA: SYSTRA — MANDANTE: SOTECNI

SYSTRA S.A.S. DI SOTECNI S.p.A. — SOCIETÀ DI INGEGNERIA — SEDE LEGALE: VIA CARLO BO, 11 - 20143 MILANO — CAPITALE SOCIALE € 200.000,00 i.v. — C.F. - P.IVA - REGISTRO IMPRESE MILANO 09314231002 — REA 1808233

PROGETTO ESECUTIVO

LINEA FERROVIARIA NAPOLI - BARI, TRATTA NAPOLI-CANCELLO, IN VARIANTE TRA LE PK 0+000 E PK 15+585, INCLUSE LE OPERE ACCESSORIE, NELL'AMBITO DEGLI INTERVENTI DI CUI AL D.L. 133/2014, CONVERTITO IN LEGGE 164 / 2014

DISEGNO

IMPIANTI MECCANICI

IM01 - FERMATA CASALNUOVO

RILEVAZIONE FUMI

Layout impiantistico e disposizione apparecchiature - Piano banchine

STRALCIO D

APPALTATORE	PROGETTAZIONE	
DIRETTORE TECNICO Ing. M. PANISI	DIRETTORE DELLA PROGETTAZIONE Ing. A. GHECCHI	

COMMESSA	LOTTO	FASE	ENTE	TIPO DOC.	OPERA/DISCIPLINA	PROGR.	REV.	SCALA:
IF1M	00	E	ZZ	P0	AI0103	013	B	1:50

Rev.	Descrizione	Redatto	Data	Verificato	Data	Approvato	Data	Autorizzato Data
A	EMISSIONE	G.CIRIELLO	12/2018	M.AGRESTI	12/2018	A.GHECCHI	12/2018	M.PANISI
B	EMISSIONE PER RDV	G.CIRIELLO	12/2019	M.AGRESTI	12/2019	A.GHECCHI	12/2019	M.PANISI

CIG

CUP

File: IF1M 00 E ZZ P0 AI 01 03 3 B.DWG

n. Elab: