PARTICOLARE CASSETTA ANTINCENDIO UNI 45

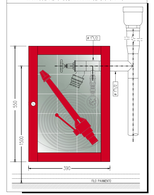

NOTE CIRCUITO ANTINCENDIO

NOTA 1 — LE TUBAZIONI SARANNO CORREDATE DA COLORE E/O TARGHETTE DI IDENTIFICAZIONE SECONDO LE NORME UNI 5634-65P. L'EVENTUALE VERNICIATURA SARÀ ESEGUITA CON COLORI DI IDENTIFICAZIONE SECONDO LE NORME UNI-9197-RAL3000.

NOTA 2 — LE CARATTERISTICHE TECNICHE DEI COMPONENTI IMPIANTO (TUBAZIONI, VALVOLE, IDRANTI, EROGATORI) E LE CARATTERISTICHE DI INSTALLAZIONE DEI MEZZI DI ANCORAGGI, SOSTEGNI, DRENAGGI, PROTEZIONE DAGLI URTI E DAL GELO, ALLOGGIAMENTI FUORI TERRA ED ENTRO TERRA, POSIZIONAMENTI, ATTRAVERSAMENTI DI STRUTTURE E/O COMPARTIMENTI, SEGNALAZIONI ETC.) SARANNO CONFORMI ALLE LEGGI IN MATERIA ED ALLE PRESCRIZIONI DELLE NORME UNI 10779, UNI EN 12845.

NOTA 3 — LE TUBAZIONI SARANNO INSTALLATE, IN MODO DA PERMETTERE IL COMPLETO SVUOTAMENTO DELL'IMPIANTO E SARANNO DOTATE DI ATTACCHI SUPPLEMENTARI PER IL LAVAGGIO DELLE RETI

NOTA 4 — NEGLI ATTRAVERSAMENTI DI PARETI, SOLAI, ETC. SARANNO LASCIATI ATTORNO AI TUBI DEGLI ADEGUATI CHIUDI SARANNO DOTATI DI UNA MINERALE E/O ELASTICA ADEGUATA ALLA RESISTENZA AL FUOCO DEL COMPARTIMENTO. NEGLI ATTRAVERSAMENTI DI COMPARTIMENTI ANTINCENDIO SARÀ MANTENUTA LA CARATTERISTICA DI RESISTENZA AL FUOCO DEL COMPARTO ATTRAVERSATO.

NOTA 5 — LE TUBAZIONI ESTERNE IN VISTA E NO CONTROSOFFITTI POSTE IN ZONE NON PROTETTE SARANNO DOTATE DI RIVESTIMENTO ANTINCENDIO TIPO REI 120.

NOTA 6 — I SOSTEGNI E GLI ANCORAGGI SARANNO REALIZZATI SECONDO LE NORME UNI 10779 E SARANNO IN ACCIAIO ZINCATO. I COLLARI DOTATI DI RIVESTIMENTO ESTERNO IN GOMMA SARANNO DEL TIPO APPIBILE

NOTA 7 — NEI PUNTI ALTI DELLA RETE ED IN CORRISPONDENZA DELL'ATTACCO ALLE SINGOLE CASSETTE IDRANTI SARANNO INSTALLATE DONEE VALVOLE PER LO SFIATO DELL'ARIA (A NORMA DIN 14463-3, PN 16). PER CONSENTIRNE LA FUORIUSCITA DURANTE IL RIEMPIMENTO. NEI PUNTI BASSI DELLA RETE SARANNO INSTALLATE APPOSITE VALVOLE DI SCARICO PER CONSENTIRE IL COMPLETO SVUOTAMENTO DELL'IMPIANTO.

LEGENDA

CASSETTA UNI45

01 – 12 — IDRANTE UNI 45 A PARETE DA ESTERNO CONFORME UNI EN 671-2, FORMA C, MARCATO CE, COSTITUITO DA:

- CASSETTA DA ESTERNO A PARETE DN 45 IN ACCIAIO AL CARBONIO, VERNICIATO IN POLIESTERE ROSSO RAL 3000 (Dim. mm H 700x500x240)
- MODELLO ANTI INFORTUNIO CON PARAPIGNOLI IN MATERIALE PLASTICO
- TUBAZIONE FLESSIBILE DN 45 A NORMA UNI EN 14540 DA mt 20, Mod. AB-IPJ, DOTATA DI RACCORDO UNI 804, REALIZZATA IN OTTONE (Fe 1982). RACCORDATURA A NORMA UNI 7422
- LANCIA A GETTO MA.DRU.
- VALVOLA DI INTERCETTAZIONE A 90°DN 45 x 1"1/2 Gas (ISO 7) PN 16
- SOSTEGNO PER TUBAZIONE DI COLORE ROSSO
- LASTRA "FIRE GLASS" (Dim. mm 300x260)

TUBAZIONE RETE IDRANTI
TUBAZIONE IN ACCIAIO

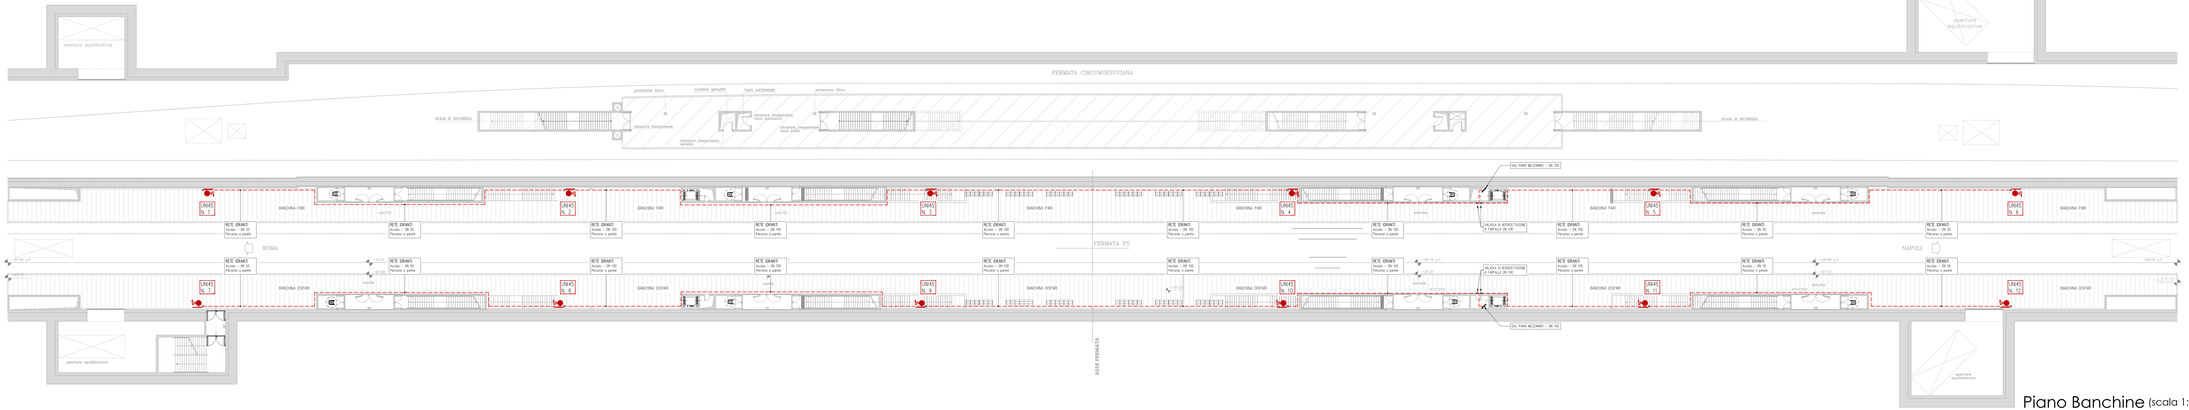

Piano Banchine (scala 1:200)

COMMITTENTE:

RFI RETE FERROVIARIA ITALIANA
GRUPPO FERROVIE DELLO STATO ITALIANE

DIREZIONE LAVORI:

ITALFERR
GRUPPO FERROVIE DELLO STATO ITALIANE

APPALTATORE: MANDATARIA: salini impregilo — MANDANTE: ASTALDI

PROGETTAZIONE: MANDATARIA: SYSTRA — MANDANTE: SOTECNI SYSTRA GROUP — ROSE & ASSOCIATI STA-D S.r.l. ENGINEERING & ARCHITECTURE

PROGETTO ESECUTIVO

LINEA FERROVIARIA NAPOLI - BARI, TRATTA NAPOLI-CANCELLO, IN VARIANTE TRA LE PK 0+000 E PK 15+585, INCLUSE LE OPERE ACCESSORIE.
NELL'AMBITO DEGLI INTERVENTI DI CUI AL D.L. 133/2014, CONVERTITO IN LEGGE 164 / 2014

DISEGNO

IMPIANTI MECCANICI
IM01 - FERMATA CASALNUOVO
FISSO ESTINZIONE INCENDIO IDRANTI/NASPI
Planimetria impiantistica e disposizioni apparecchiature rete idranti - Piano banchine

APPALTATORE	PROGETTAZIONE	
DIRETTORE TECNICO Ing. M. PANISI	DIRETTORE DELLA PROGETTAZIONE Ing. A. CHECCHI	

COMMESSA	LOTTO	FASE	ENTE	TIPO DOC.	OPERA/DISCIPLINA	PROGR.	REV.	SCALA:
IF1M	00	E	ZZ	PA	AI0104	002	A	1:200

Rev.	Descrizione	Redatto	Data	Verificato	Data	Approvato	Data	Autorizzato Data
A	EMISSIONE	BUONO	14/09/18	ALIGUDO	15/09/18	CARLUCCI	21/09/18	BUONO 21/09/18

File: IF1M 00 E ZZ PA AI 01 04 002 A.DWG — n. Elab.: