## PARTICOLARE CASSETTA ANTINCENDIO UNI 45

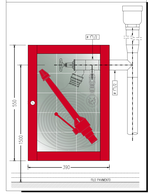


## NOTE CIRCUITO ANTINCENDIO

NOTA 1: LE TUBAZIONI SARANNO CORREDATE DA COLOR C/O TARGHETTE DI IDENTIFICAZIONE SECONDO LE NORME UNI 5634-65F, L'EVENTUALE VERNICIATURA SARÀ ESEGUITA CON COLORI DI IDENTIFICAZIONE SECONDO LE NORME UNI-FVVT-ANL300

NOTA 2: LE CARATTERISTICHE TECNICHE DEI COMPONENTI L'IMPIANTO (TUBAZIONI, VALVOLE, IDRANTI, EROGATORI) E LE CARATTERISTICHE DI INSTALLAZIONE DEI MEDESIMI (ANCORAGGI, SOSTEGNI, DRENAGGI, PROTEZIONE DAGLI URTI E DAL GELO, ALLOGGIAMENTI FUORI TERRA ED ENTRO TERRA, POZZONAMENTI, ATTRAVERSAMENTI DI STRUTTURE C/O COMPARTIMENTI, SIGNALAZIONI ETC.) SARANNO CONFORMI ALLE LEGGI IN MATERIA ED ALLE PRESCRIZIONI DELLE NORME UNI 10779, UNI EN 12845

NOTA 3: LE TUBAZIONI SARANNO INSTALLATE, IN MODO DA PERIMETTERE IL COMPLETO SVILUPPAMENTO DELL'IMPIANTO E SARANNO DOTATE DI ATTACCHI SUPPLEMENTARI PER IL LAVAGGIO DELLE RETI

NOTA 4: NEGLI ATTRAVERSAMENTI DI PARETI, SOLAI, ECC. SARANNO LASCIATI ATTORNO AI TUBI GIOGHI NECESSARI CHE SARANNO SIGILLATI CON LANA MINERALE O MATERIALE ANALOGO, IN MODO DA GARANTIRE UN'ADEGUATA RESISTENZA AL FUOCO. NEGLI ATTRAVERSAMENTI DI COMPARTIMENTI ANTINCENDIO SARÀ MANTENUTA LA CARATTERISTICA DI RESISTENZA AL FUOCO DEL COMPARTO ATTRAVERSATO

NOTA 5: LE TUBAZIONI INTERNE IN VISTA E NEI CONTROSOFFITTI POSTE IN ZONE NON PROTETTE SARANNO DOTATE DI RIVESTIMENTO ANTINCENDIO TIPO RD 120

NOTA 6: I SOSTEGNI E GLI ANCORAGGI SARANNO REALIZZATI SECONDO LE NORME UNI 10779 E SARANNO IN ACCIAIO ZINCATO. I COLLARI DOTATI DI RIVESTIMENTO INTERNO IN GOMMA SARANNO DEL TIPO APPROBILE

NOTA 7: NEI PUNTI ALTI DELLA RETE ED IN CORRISPONDENZA DELL'ATTACCO ALLE SINGOLE CASSETTE IDRANTI SARANNO INSTALLATE DONKE VALVOLE PER LO SFIATO DELL'ARIA (A NORMA DIN 14463-3, PN 16), PER CONSENTIRNE LA FUORIUSCITA DURANTE IL REMPIMENTO. NEI PUNTI BASSI DELLA RETE SARANNO INSTALLATE APPOSITE VALVOLE DI SCARICO PER CONSENTIRE IL COMPLETO SVUOTAMENTO DELL'IMPIANTO.

## LEGENDA

CASSETTA UNI45

15 ÷ 22 IDRANTE UNI 45 A PARETE DA ESTERNO CONFORME UNI EN 671-2, FORMA C, MARCATO CE, COSTITUITO DA:

- CASSETTA DA ESTERNO A PARETE ON IN ACCIAIO AL CARBONIO, VERNICIATO IN POLIESTERE ROSSO RAL 3020 (Dim. mm H 550,B0x0B0)
- MODELLO ANTI INFORTUNIO CON FIRASPIGOLI IN MATERIALE PLASTICO
- TUBAZIONE FLESSIBILE DN 45 A NORMA UNI EN 14540 54 mt 20, Mod. AR-PNL
- DOTATA DI RACCORDI UNI 804, REALIZZATI IN OTTONE EN 1982, RACCORDATURA A MANICHETTA UNI 804
- LANCIA A EFFETTO WALTRU
- RUBINETTO IDRANTE A 45°DN 45 x 1"1/2 Gas (ISO 7) PN 16
- SOSTEGNO PER TUBAZIONE DI COLORE ROSSO
- LASTRA "FIRE GLASS" (Dim. mm 390x280)

TUBAZIONE RETE IDRANTI SOTTOPAVIMENTO
TUBAZIONE IN ACCIAIO

TUBAZIONE RETE IDRANTI IN CONTROSOFFITTO
TUBAZIONE IN ACCIAIO

TUBAZIONE IMPIANTO A DILUVIO
TUBAZIONE IN ACCIAIO

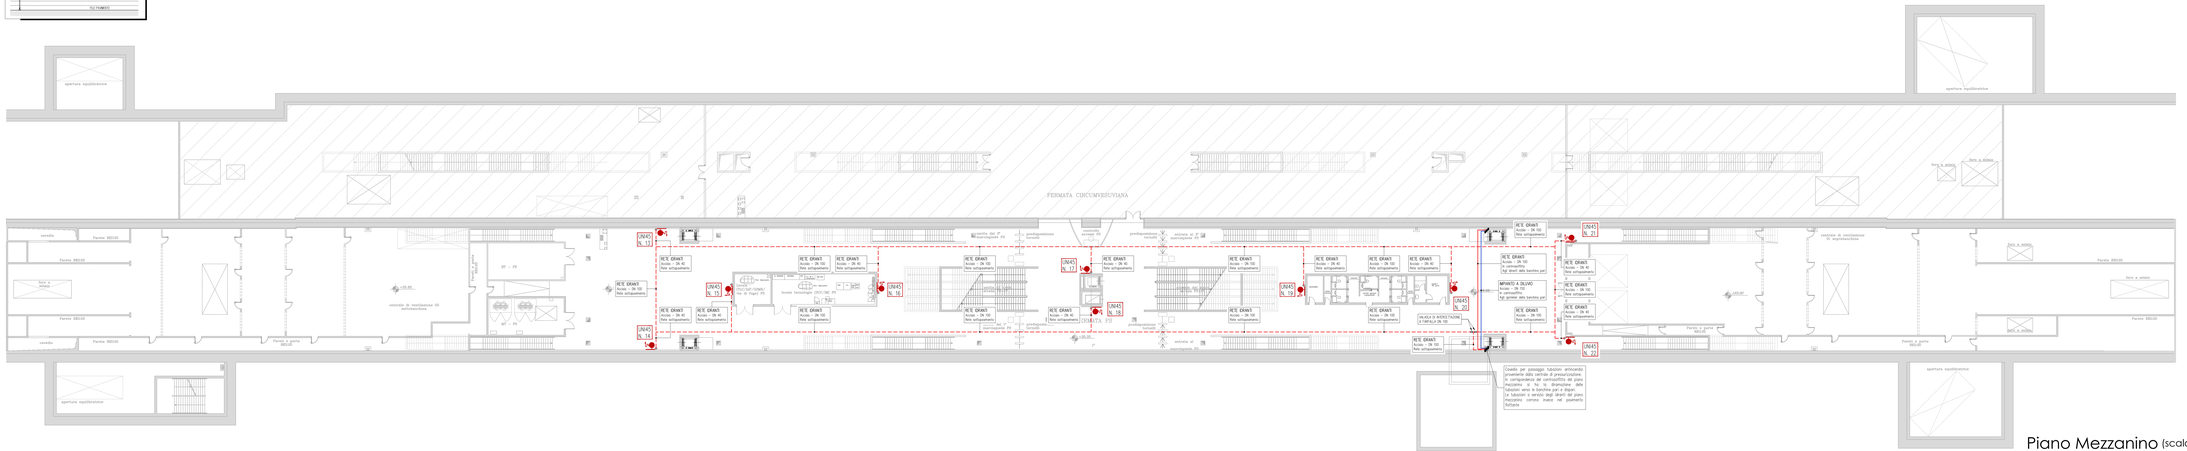
apertura equilibratrice
FERMATA CIRCUMVESUVIANA
IDRANTE 21
IDRANTE 22
IDRANTE 15
IDRANTE 16
IDRANTE 18
IDRANTE 19
IDRANTE 20
IDRANTE 17
IDRANTE 14
IDRANTE 13
IDRANTE 12
IDRANTE 11
IDRANTE 10
IDRANTE 9
IDRANTE 8
IDRANTE 7
IDRANTE 6
IDRANTE 5
IDRANTE 4
IDRANTE 3
IDRANTE 2
IDRANTE 1
Rete Idranti DN 100
Rete antincendio
MPIANTO A DILUVIO
Rete di diluvio DN 100
Tubi dreni della sacchetta pari
VALVOLA DI INTERCETTAZIONE
LA CAPACILLA DN 100
Cavedio per passaggio tubazione antincendio proveniente dalla centrale di pressurizzazione, in corrispondenza del controsoffitto del piano mezzanino al fine di disimpegnare della tubazione antincendio che dovrà essere posata a servizio degli idranti del piano mezzanino corrono invece nel pozzetto Sottopra
Parete 88D100
Parete 88D120
cavedio
Porta a vetro 88D100
Porta a vetro 88D120
Porta a vetro