PARTICOLARE CASSETTA ANTINCENDIO UNI 45

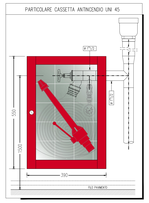

LEGENDA

13 – 20 CASSETTA UNI45

DRANTE UNI 45 A PARETE DA ESTERNO CONFORME UNI EN 671–2, FORMA C, MARCATO CE, COSTITUITO DA:

- CASSETTA DA ESTERNO A PARETE IN 45 IN ACCIAIO AL CARBONIO, VERNICIATO COLORE GRIGIO RAL 7035 DA 2000 (DIM. 450 x 1150 x 550 STANDARD);
- MODELLO ANTI INTRUSIONE CON FINESTRELLO IN MATERIALE PLASTICO;
- TUBAZIONE FLESSIBILE DN 45 A NORMA UNI EN 14540 D4 ml 20, Bcd, AB–PTU, DOTATA DI RACCORDI UNI BCA, REALIZZATI IN OTTONE EN 1982; RACCORDATURA A NORMA UNI 7422 ;
- LANCIA A GETTITE MULTIPLI
- ADAPTATO DRANTE A 45 UNI EN 45 x 1"1/2 Gas (ISO 7) PN 16;
- ADAPTATORE DRANTE 45 MASCHIO DI COLORE ROSSO;
- LAGRIMA TIPE GLASS" (Dim. mm 300x300)

TUBAZIONE RETE IDRANTI SOTTOPAVIMENTO
TUBAZIONE IN ACCIAIO

TUBAZIONE RETE IDRANTI IN CONTROSOFFITTO
TUBAZIONE IN ACCIAIO

TUBAZIONE IMPIANTO A DILUVIO
TUBAZIONE IN ACCIAIO

NOTE CIRCUITO ANTINCENDIO

NOTA 1 : LE TUBAZIONI SARANNO CORREDATE DA COLORI E/O TARGHETTE DI IDENTIFICAZIONE SECONDO LE NORME UNI 5634–65P; L'EVENTUALE VERNICIATURA SARÀ ESEGUITA CON COLORI DI IDENTIFICAZIONE SECONDO LE NORME UNI 5707–1/84,2000

NOTA 2 : LE CARATTERISTICHE TECNICHE DEI COMPONENTI L'IMPIANTO (TUBAZIONI, VALVOLE, IDRANTI, EROGATORI) E LE CARATTERISTICHE DI INSTALLAZIONE DEI MEDESIMI (ANCORAGGI, SOSTEGNI, DRENAGGI, PROTEZIONE DAGLI URTI E DAL GELO, ALLOGGIAMENTI FUORI TERRA ED ENTRO TERRA, POSIZIONAMENTI, ALLACCIAMENTI, ECC.) E/O COMPARTIMENTI, SEGNALAZIONI ETC) SARANNO CONFORME ALLE LEGGI IN MATERIA ED ALLE PRESCRIZIONI DELLE NORME UNI TESTO, UNI EN CEN0.

NOTA 3 : LE TUBAZIONI SARANNO INSTALLATE IN MODO DA PERMETTERE IL COMPLETO SVUOTAMENTO DELL'IMPIANTO E SARANNO DOTATE DI ATTACCHI SUPPLEMENTARI PER IL LAVAGGIO DELLE RETI

NOTA 4 : NEGLI ATTRAVERSAMENTI DI PARETI, SOLAI, ECC. SARANNO LASCIATI ATTORNO AI TUBI GIOVI ADEGUATI CHE SARANNO SIGILLATI CON LANA MINERALE O ALTRO MATERIALE IDONEO, OPPORTUNAMENTE TRATTENUTO NEGLI ATTRAVERSAMENTI DI COMPARTIMENTI ANTINCENDIO SARÀ MANTENUTA LA CARATTERISTICA DI RESISTENZA AL FUOCO DEL COMPARTO ATTRAVERSATO

NOTA 5 : LE TUBAZIONI INTERNE IN VISTA E NEI CONTROSOFFITI POSTE IN ZONE NON PROTETTE SARANNO DOTATE DI RIVESTIMENTO ANTINCENDIO TIPO REI 120

NOTA 6 : I SOSTEGNI E GLI ANCORAGGI SARANNO REALIZZATI SECONDO LE NORME UNI TE779 E SARANNO IN ACCIAIO ZINCATO. I COLLARI DOTATI DI RIVESTIMENTO INTERNO IN GOMMA SARANNO DEL TIPO APIMBLE

NOTA 7 : NEI PUNTI ALTI DELLA RETE, EN IN CORRISPONDENZA DELL'ATTACCO ALLE SINGOLE CASSETTE IDRANTI SARANNO INSTALLATE DONEE VALVOLE PER LO SFIATO DELL'ARIA (A NORMA DIN 14463-3, PN 16). PER CONCENTRARE LA FUORUSCITA DURANTE IL RIEMPIMENTO. NEI PUNTI BASSI DELLA RETE SARANNO INSTALLATE APPOSITE VALVOLE DI SCARICO PER CONCENTRE IL COMPLETO SVUOTAMENTO DELL'IMPIANTO.

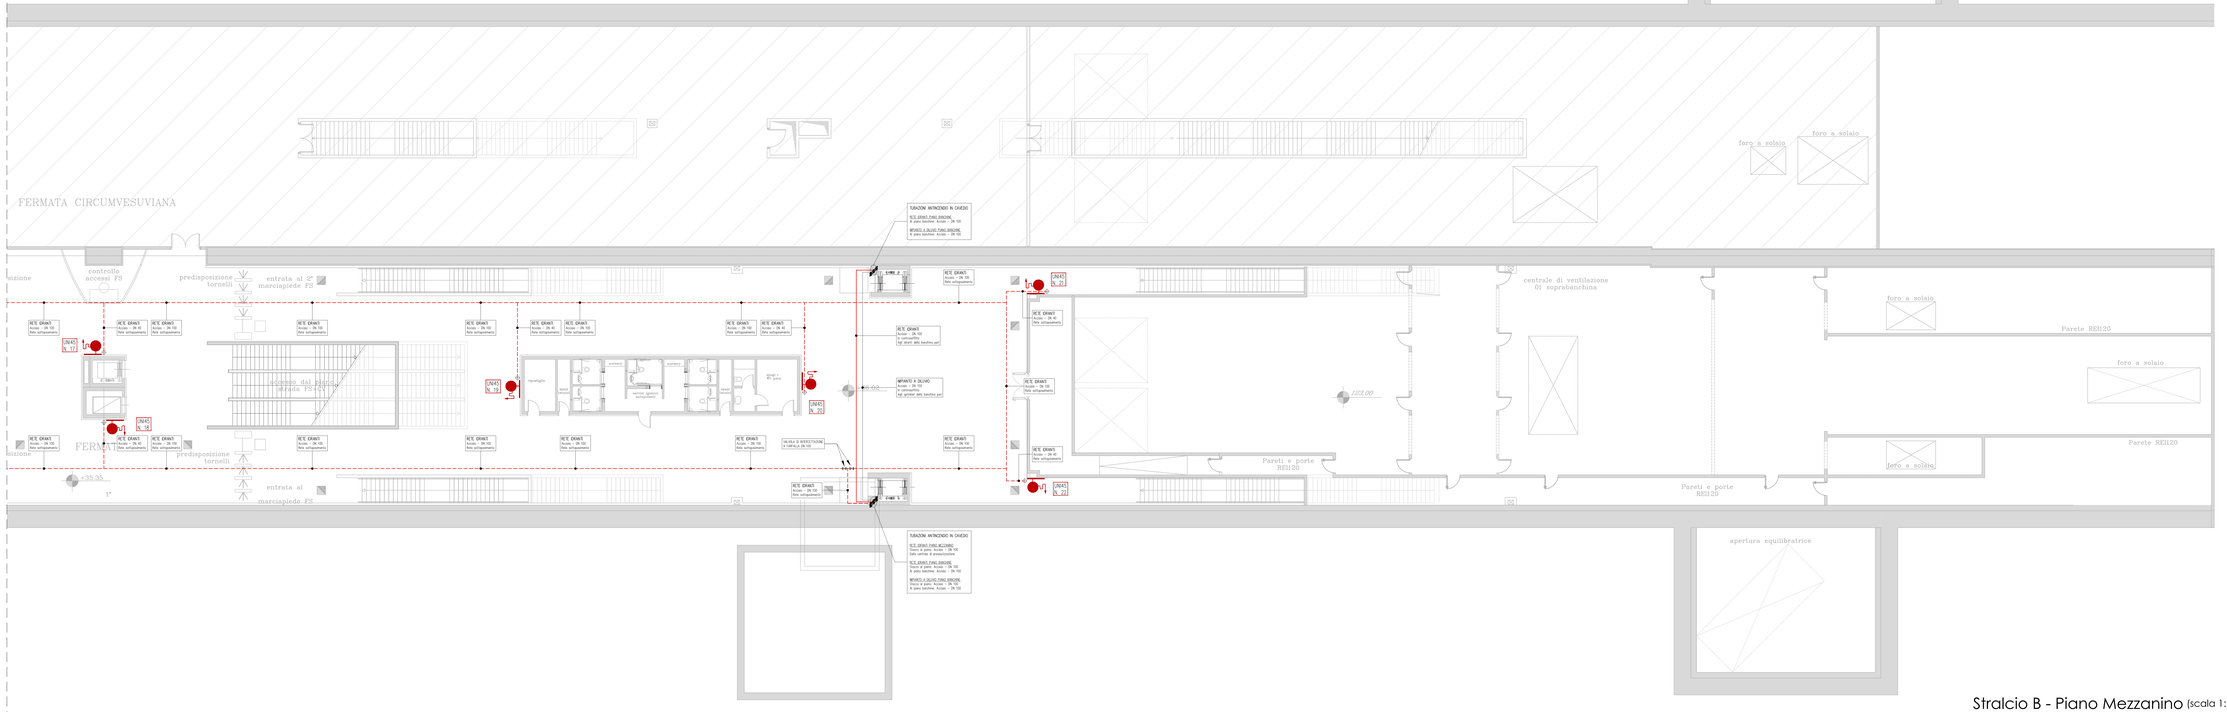

COMMITTENTE:

RFI RETE FERROVIARIA ITALIANA
GRUPPO FERROVIE DELLO STATO ITALIANE

DIREZIONE LAVORI:

ITALFERR
GRUPPO FERROVIE DELLO STATO ITALIANE

APPALTATORE:

MANDATARIA: salini impregilo

MANDANTE: ASTALDI

PROGETTAZIONE:

MANDATARIA: SYSTRA

SOTECNI SYSTRA GROUP

ROCKSOIL
INGEGNERIA E SERVIZI PER IL SUOLO, IL SOTTOSUOLO, LE FONDAZIONI E LE STRUTTURE

PROGETTO ESECUTIVO

LINEA FERROVIARIA NAPOLI - BARI, TRATTA NAPOLI-CANCELLO, IN VARIANTE TRA LE PK 0+000 E PK 15+585, INCLUSE LE OPERE ACCESSORIE, NELL'AMBITO DEGLI INTERVENTI DI CUI AL D.L. 133/2014, CONVERTITO IN LEGGE 164 / 2014

DISEGNO

IMPIANTI MECCANICI
IM01 - FERMATA CASALNUOVO
FISSO ESTINZIONE INCENDIO IDRANTI/NASPI
Planimetria impiantistica e disposizioni apparecchiature rete idranti - Piano mezzanino - Stralcio B

APPALTATORE	PROGETTAZIONE	
DIRETTORE TECNICO Ing. M. PIANSI	DIRETTORE DELLA PROGETTAZIONE Ing. A. CHECCHI	

COMMESSA	LOTTO	FASE	ENTE	TIPO DOC.	OPERA/DISCIPLINA	PROGR.	REV.	SCALA:
IF1M	00	E	ZZ	PA	AI0104	006	A	1:100

Rev.	Descrizione	Redatto	Data	Verificato	Data	Approvato	Data	Autorizzato Data
A	EMISSIONE	BUONO	GIUGNO	ALACQUO	GIUGNO	CAPOLUCCI	GIUGNO	BUONO GIUGNO

File: IF1M 00 E ZZ PA AI 01 04 006 A.DWG

n. Elab.: