LEGENDA APPARECCHIATURE

GPA. 03 GRUPPO DI PRESSURIZZAZIONE ANTINCENDIO A NORMA UNI EN 12845
Per installazione soprabattente, costituito da n.3 pompe:
- Elettropompa principale centrifuga ad asse orizzontale
Portata: 320 mc/h
Prevalenza: 98 mt c.a.
Potenza nominale: 110 kW
Alimentazione: 400/2/50
- Motopompa di riserva centrifuga ad asse orizzontale
Portata: 320 mc/h
Prevalenza: 98 mt c.a.
Potenza nominale: 110 kW
Alimentazione: Diesel
- Pompa Jockey centrifuga ad asse verticale
Alimentazione: 400/2/50
Costruttore:
Modello:

VE. 01 VENTILATORE ASSIALE DA PARETE
Completo di serranda a gravità
Portata: 9.000 mc/h
Prevalenza: 100 Pa
Potenza elettrica assorbita: 1,2 kW
Alimentazione: 230/1/50
Prevalenza: 30 Pa
Costruttore:
Modello:

RE. 01 RISCALDATORE ELETTRICO DA PARETE
Potenza: 3 kWe

GA 01-02 GRIGLIA DI IMMISSIONE ARIA
Completa di serranda a gravità
Dimensioni: 1200x600 mm

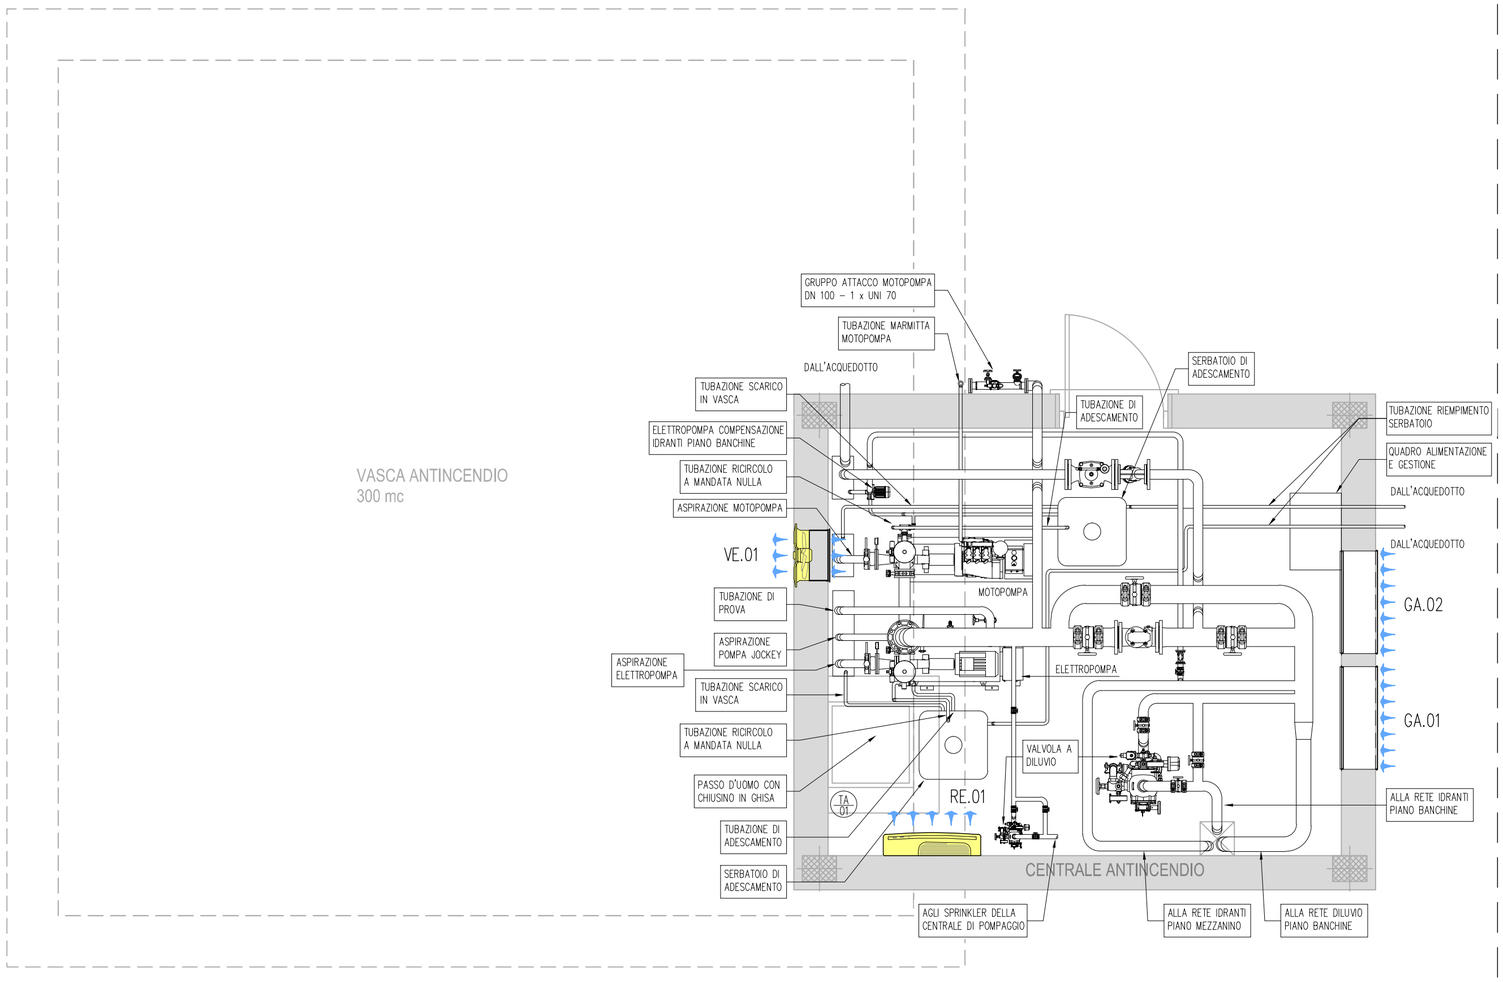

Pianta Centrale Idrica Antincendio (scala 1:50)

COMMITTENTE:

RFI RETE FERROVIARIA ITALIANA
GRUPPO FERROVIE DELLO STATO ITALIANE

DIREZIONE LAVORI:

ITALFERR
GRUPPO FERROVIE DELLO STATO ITALIANE

APPALTATORE:
MANDATARIA: salini impregilo
MANDANTE: ASTALDI

PROGETTAZIONE:
MANDATARIA: SYSTRA
MANDANTI: SOTECNI SYSTRA GROUP; ROCKSOIL S.p.A. CONSULENZA E ASSISTENZA TECNICA nel campo della GEOINGEGNERIA.

PROGETTO ESECUTIVO

LINEA FERROVIARIA NAPOLI - BARI, TRATTA NAPOLI-CANCELLO,
IN VARIANTE TRA LE PK 0+000 E PK 15+585, INCLUSE LE OPERE ACCESSORIE,
NELL'AMBITO DEGLI INTERVENTI DI CUI AL D.L. 133/2014, CONVERTITO IN LEGGE 164 / 2014

DISEGNO

IMPIANTI MECCANICI
IM01 - FERMATA CASALNUOVO
FISSO ESTINZIONE INCENDIO IDRANTI/NASPI
Layout centrale idrica antincendio

APPALTATORE	PROGETTAZIONE	
DIRETTORE TECNICO Ing. M. PANISI	DIRETTORE DELLA PROGETTAZIONE Ing. A. CHECCHI	

COMMESSA	LOTTO	FASE	ENTE	TIPO DOC.	OPERA/DISCIPLINA	PROGR.	REV.	SCALA:
IF1M	00	E	ZZ	DX	AI0104	001	A	1:50

Rev.	Descrizione	Redatto	Data	Verificato	Data	Approvato	Data	Autorizzato Data
A	EMISSIONE	BUIANO	14/06/18	ALAGGIO	15/06/18	CARLUCCI	15/06/18	BUIANO 30/06/18

File:IF1M.0.0.E.ZZ.DX.AI.01.0.4.001-A.DWG | n. Elab.: