



SEZIONE CARATTERISTICA ALLA PROGR. 23+401.13

scala 1:100

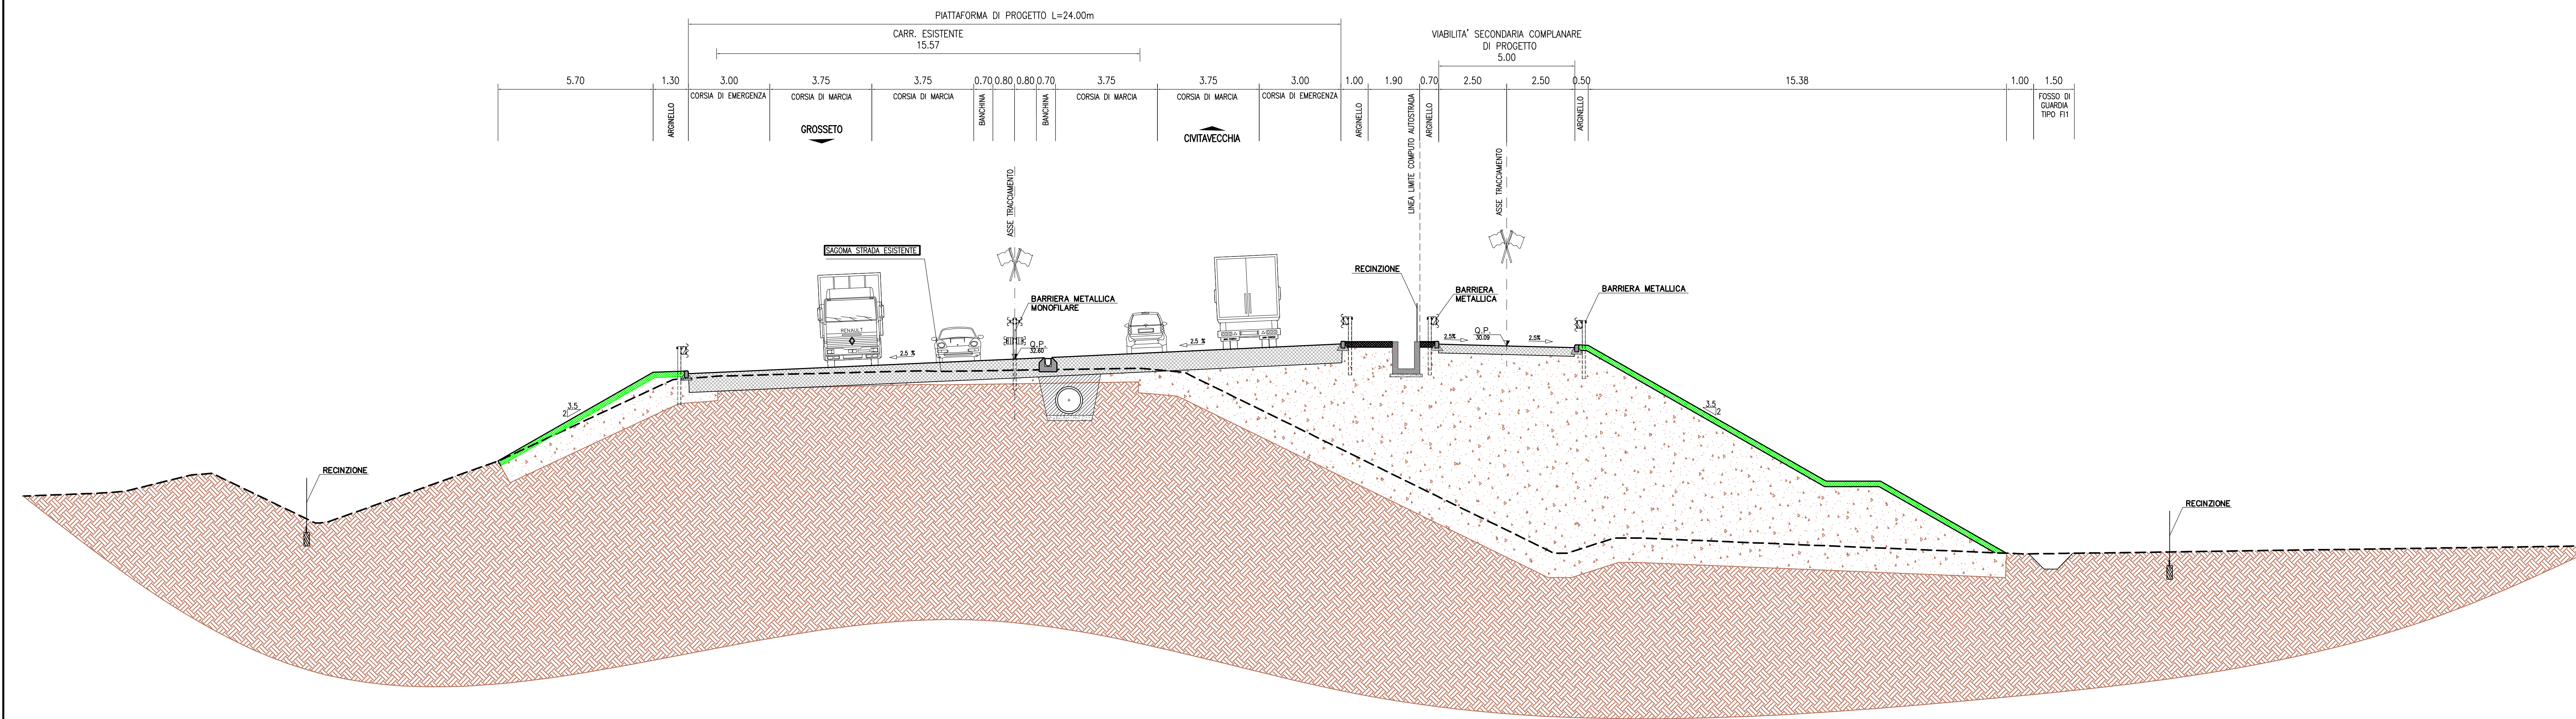

SEZIONE CARATTERISTICA ALLA PROGR. 25+370.52

scala 1:100

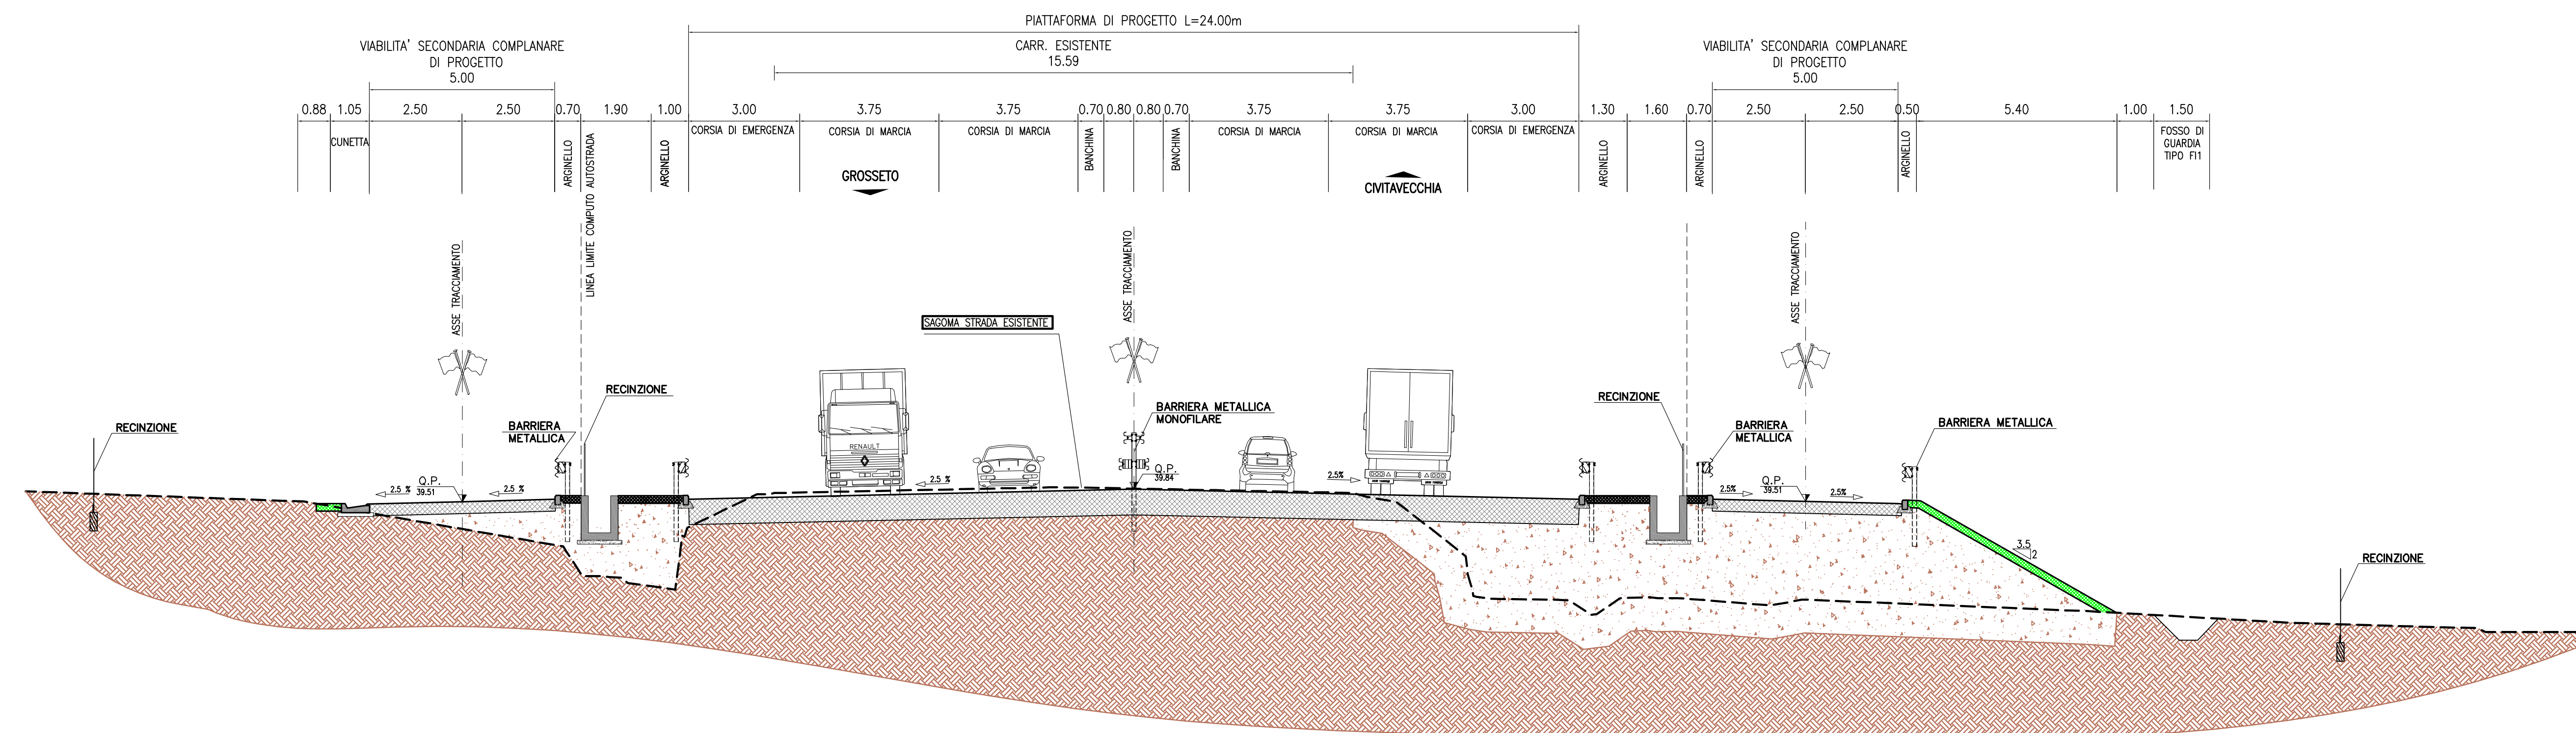

Società Autostrada Tirrenica p.A.
GRUPPO AUTOSTRADALE PER L'ITALIA S.p.A.

AUTOSTRADA (A12) : ROSIGNANO – CIVITAVECCHIA
LOTTO 6B
TRATTO: PESCIA ROMANA – TARQUINIA
PROGETTO DEFINITIVO
INFRASTRUTTURA STRATEGICA DI PREMINENTE INTERESSE NAZIONALE LE CUI PROCEDURE DI APPROVAZIONE SONO REGOLATE DALL' ART. 161 DEL D.LGS. 163/2006

AU – CORPO AUTOSTRADALE

PARTE STRADALE

SEZIONI CARATTERISTICHE

9/9

IL RESPONSABILE PROGETTAZIONE SPECIALISTICA Ing. Massimiliano Giacobbi Cnr. Pogg. Milano N. 20746 RESPONSABILE UFFICIO STD	IL RESPONSABILE INTERGRAZIONE PRESSIONE SPECIALISTICA Ing. Assessorio ARF Cnr. Pogg. Milano N. 20013 COORDINATORE GENERALE APS	IL DIRETTORE TECNICO Ing. Maurizio Torrali Cnr. Pogg. Milano N. 16492 RESPONSABILE DIREZIONE SVILUPPO INFRASTRUTTURE
---	---	---

SEZIONAMENTO ELABORATO DIRETTORE codice contratto 12121602	RILEVAMENTO data FEBBRAIO 2011	REVISIONE n. r. 0010
---	--------------------------------------	----------------------------

COORDINATORE OPERATIVO DI PROGETTO Ing. Massimiliano Giacobbi	IL RESPONSABILE UFFICIO STRADALE Ing. Massimiliano Giacobbi	IL RESPONSABILE INTERGRAZIONE PRESSIONE SPECIALISTICA Ing. Assessorio ARF
--	--	--

RESPONSABILE DI CONSEGNA Arch. Maria Gualdi Cnr. Arch. Venezia N. 1254	VISTO DEL COMMITTENTE SAT	VISTO DEL CONCESSIONARIO
--	------------------------------	------------------------------

IL PRESENTE DOCUMENTO NON PUO' ESSERE COPiato, RIPRODOTTO O TRASMESSO IN QUALSIASI MODO, SENZA IL CONSENSO SCRITTO DELLA SAT S.p.A. TUTTI I DIRITTI SONO RISERVATI. SAT, PROGETTI A CURA DI SAT S.p.A. - 2011