LEGENDA

CASSETTA UNI45

01 – 12

ERANTE UNI 45 A PARETE DA ESTERNO CONFORME UNI EN 671–2, FORMA C, MARCATO CE, COSTITUITO DA:

- CASSETTA DA ESTERNO A PARETE DN 45 IN ACCIAIO AL CARBONIO, VERNICIATO IN POLIESTERE ROSSO RAL 3000 (Dim. mm H 550x340x180)
- MODELLO ANTI INFORTUNIO CON PARAPIOZZI IN MATERIALE PLASTICO
- TUBAZIONE FLESSIBILE DN 45 A NORMA UNI EN 14540 DA mt 20, Mod. AB–PSL
- LANCIA A GETTO PIENO UNI 804, REALIZZATI IN OTTONE EN 1982, RACCORDATURA A NORMA UNI 10226
- LANCIA A EFFETTI MULTIPLI
- RUBINETTO GERANTE A 45° DN 45 x 1"1/2 Gas (ISO 7) PN 16
- SOSTEGNO PER TUBAZIONE DI COLORE ROSSO
- LASTRA TIPO GLASS (Dim. mm 390x360)

ATTACCO AUTOPOMPA VVF

GRUPPO ATTACCO AUTOPOMPA VIGILI DEL FUOCO
DN80 2x UNI70, CON VALVOLA DI DRENAGGIO AUTOMATICO

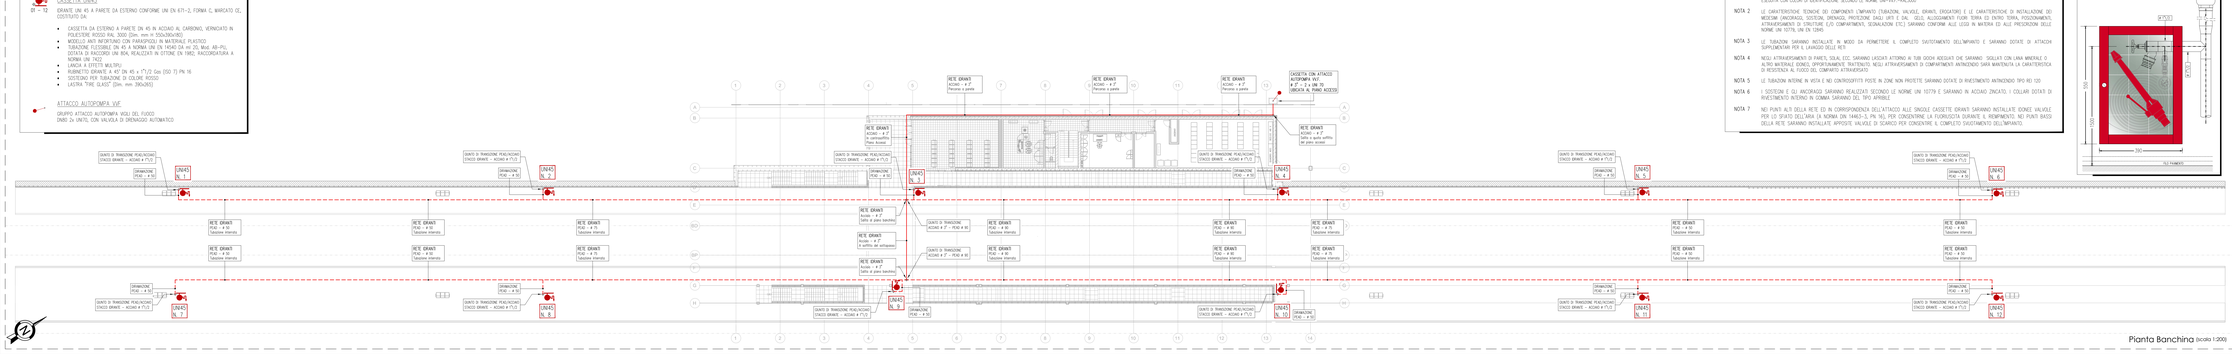

Pianta Banchina (scala 1:200)

NOTE CIRCUITO ANTINCENDIO

NOTA 1 LE TUBAZIONI SARANNO CORREDATE DA COLORI E/O TARGHETTE DI IDENTIFICAZIONE SECONDO LE NORME UNI 5634–65P. L'EVENTUALE VERNICIATURA SARÀ EFFETTUATA CON COLORI DI IDENTIFICAZIONE SECONDO LE NORME UNI–10147–WA,2000

NOTA 2 LE CARATTERISTICHE TECNICHE DEI COMPONENTI (IMPIANTO ESTINZIONE, VALVOLE, ERANTI, ESTINTORI) E LE CARATTERISTICHE DI INSTALLAZIONE DEI MEDESIMI (ORIGINALI, SOSTEGNI, DERIVAZIONI, PROTEZIONE DALLI URTI E DAL GELO, ALLOGGIAMENTI FUORI TERRA ED ENTRO TERRA, POSIZIONAMENTO, ATTRAVERSAMENTI DI STRUTTURE ECC.) DI COMPARTIMENTI, SEGNALAZIONI ETC.) SARANNO CONFORME ALLE LEGGI IN MATERIA ED ALLE PRESCRIZIONI DELLE NORME UNI TETTE, UNI EN 12845

NOTA 3 LE TUBAZIONI SARANNO INSTALLATE IN MODO DA PERMETTERE IL COMPLETO SVUOTAMENTO DELL'IMPIANTO E SARANNO DOTATE DI ATTACCHI SUPPLEMENTARI PER IL LAVAGGIO DELLE RETI

NOTA 4 NEGLI ATTRAVERSAMENTI DI PARETI, SOLAI, ECC. SARANNO LASCIATI ATTORNO AI TUBI GIOCHI ADEGUATI CHE SARANNO SIGILLATI CON LANA MINERALE O ALTRO MATERIALE IDONEO, OPPORTUNAMENTE TRATTENUTO. NEGLI ATTRAVERSAMENTI DI COMPARTIMENTI ANTINCENDIO SARÀ MANTENUTA LA CARATTERISTICA DI RESISTENZA AL FUOCO DEL COMPARTO ATTRAVERSATO

NOTA 5 LE TUBAZIONI INTERNE IN VISTA E NEI CONTROSOFFITTI POSE IN ZONE NON PROTETTE SARANNO DOTATE DI RIVESTIMENTO ANTINCENDIO TIPO RD 120

NOTA 6 I SOSTEGNI E GLI ANCORAGGI SARANNO REALIZZATI SECONDO LE NORME UNI 10779 E SARANNO IN ACCIAIO ZINCATO, I COLLARI DOTATI DI RIVESTIMENTO INTERNO IN GOMMA SARANNO DEL TIPO APPROVATO

NOTA 7 NEI PUNTI ALTI DELLA RETE ED IN CORRISPONDENZA DELL'ATTACCO ALLE SINGOLE CASSETTE IDRANTI SARANNO INSTALLATE IDONEE VALVOLE PER LO SFIATO DELL'ARIA (A NORMA DIN 14462–3, PN 16), PER CONSENTIRE LA FUORUSCITA DURANTE IL REMPIEMENTO. NEI PUNTI BASSI DELLA RETE SARANNO INSTALLATE APPOSITE VALVOLE DI SCARICO PER CONSENTIRE IL COMPLETO SVUOTAMENTO DELL'IMPIANTO.

PARTICOLARE CASSETTA ANTINCENDIO UNI 45

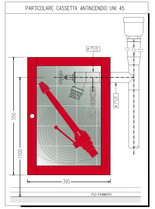

COMMITTENTE:

RFI RETE FERROVIARIA ITALIANA
GRUPPO FERROVIE DELLO STATO ITALIANE

DIREZIONE LAVORI:

ITALFERR
GRUPPO FERROVIE DELLO STATO ITALIANE

APPALTATORE: MANDATARIA: salini impregilo — MANDANTE: ASTALDI

PROGETTAZIONE: MANDATARIA: SYSTRA — MANDANTE: SOTECNI SYSTRA GROUP; ROCKSOIL GEOTECHNICAL & ENVIRONMENTAL SOLUTIONS

PROGETTO ESECUTIVO

LINEA FERROVIARIA NAPOLI - BARI, TRATTA NAPOLI-CANCELLO, IN VARIANTE TRA LE PK 0+000 E PK 15+555, INCLUSE LE OPERE ACCESSORIE, NELL'AMBITO DEGLI INTERVENTI DI CUI AL D.L. 133/2014, CONVERTITO IN LEGGE 164 / 2014

DISEGNO

IMPIANTI MECCANICI
IM03 - STAZIONE DI ACERRA
FISSO ESTINZIONE INCENDIO IDRANTI/NASPI
Layout impiantistico e disposizione apparecchiature

APPALTATORE	PROGETTAZIONE	
DIRETTORE TECNICO Ing. M. PANISI	DIRETTORE DELLA PROGETTAZIONE Ing. A. CHECCHI	

COMMESSA	LOTTO	FASE	ENTE	TIPO DOC.	OPERA/DISCIPLINA	PROGR.	REV.	SCALA:
IF1M	00	E	ZZ	PB	AI0304	001	A	1:200

Rev.	Descrizione	Redatto	Data	Verificato	Data	Approvato	Data	Autorizzato Data
A	EMISSIONE	BUONO	GIUGNO	ALESSIO	GIUGNO	CARLUCCI	GIUGNO	BUONO
								GIUGNO

FM-IF1M-0-0-E-ZZ-PB-AI-03-0-A-001-A.DWG

A3 - 83x42 - 297x420

A. 83x42 - 297x420 - 420x297 - 594x420 - 841x594 - 1189x841 - 1189x1682 - 1189x2378 - 1189x2378 - 1189x2378