
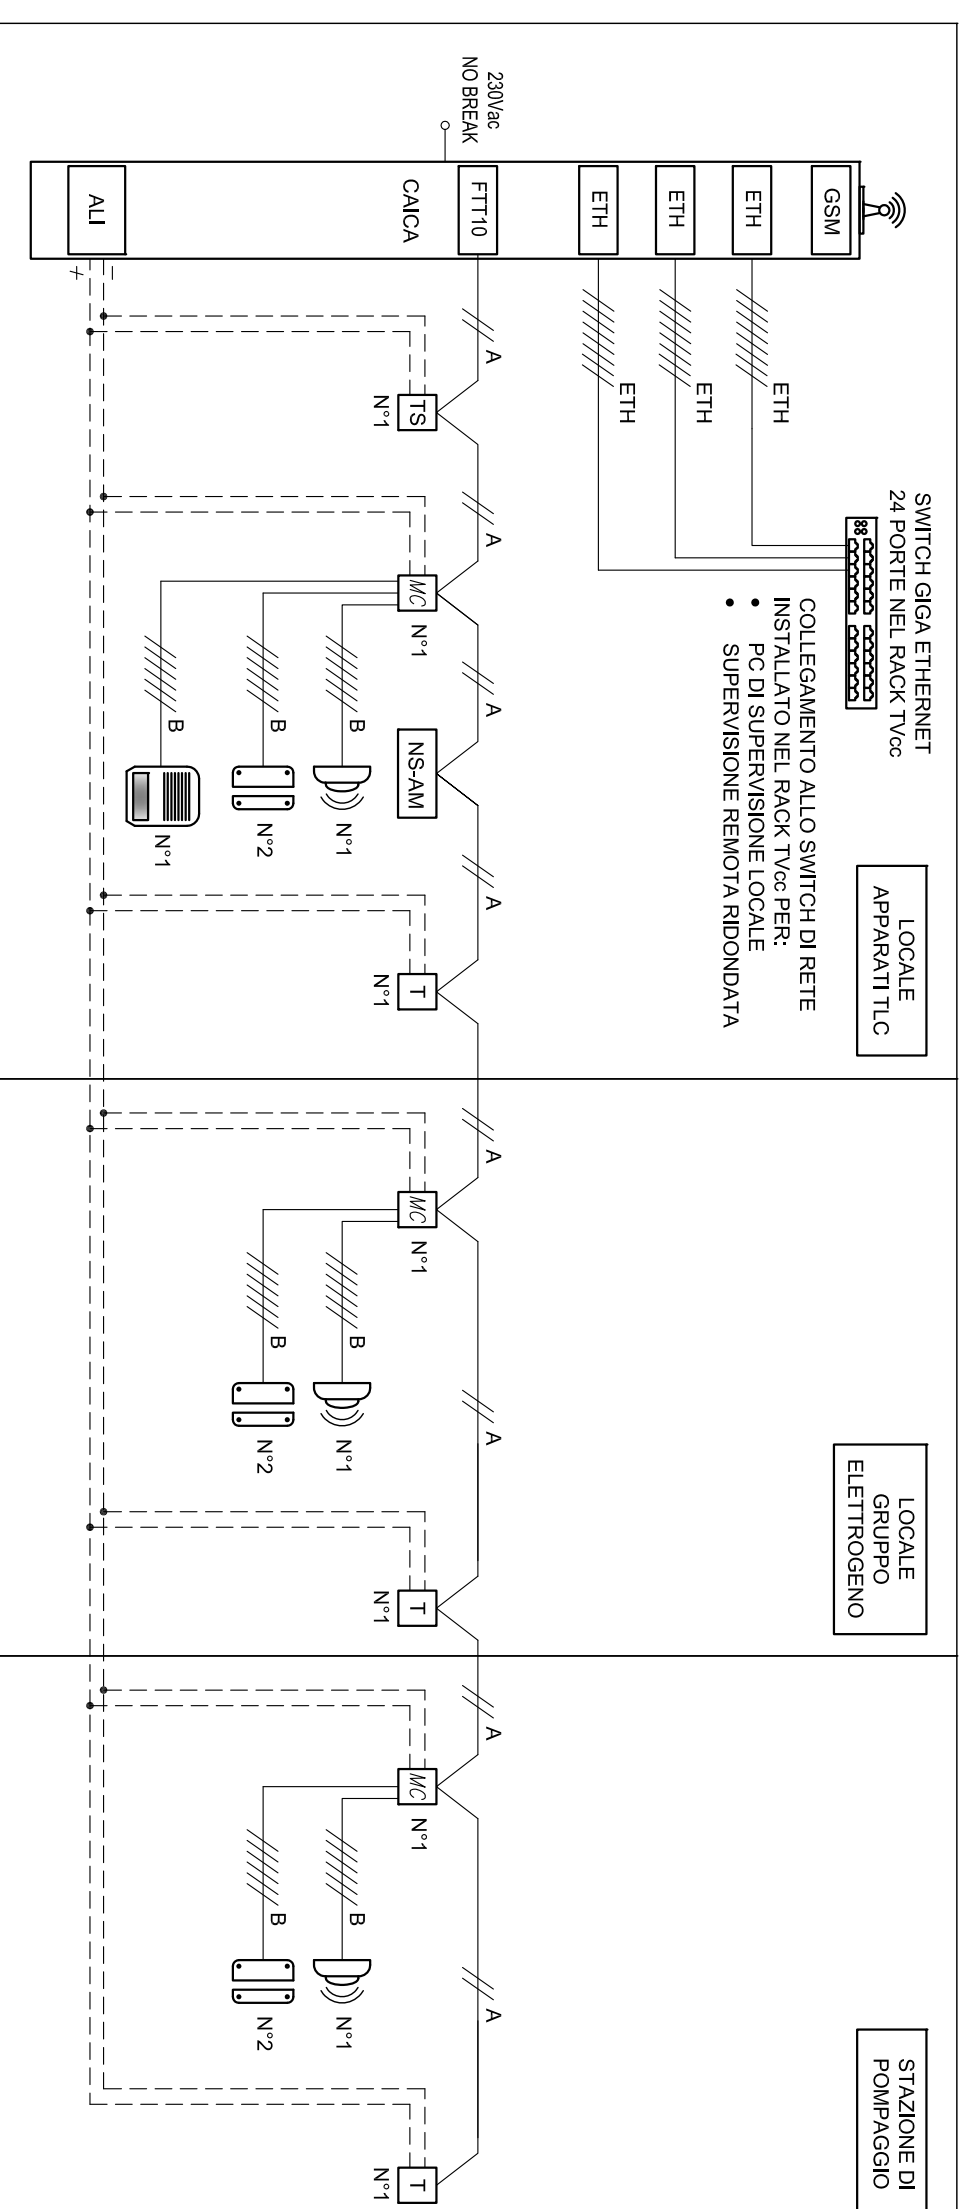


### LEGENDA

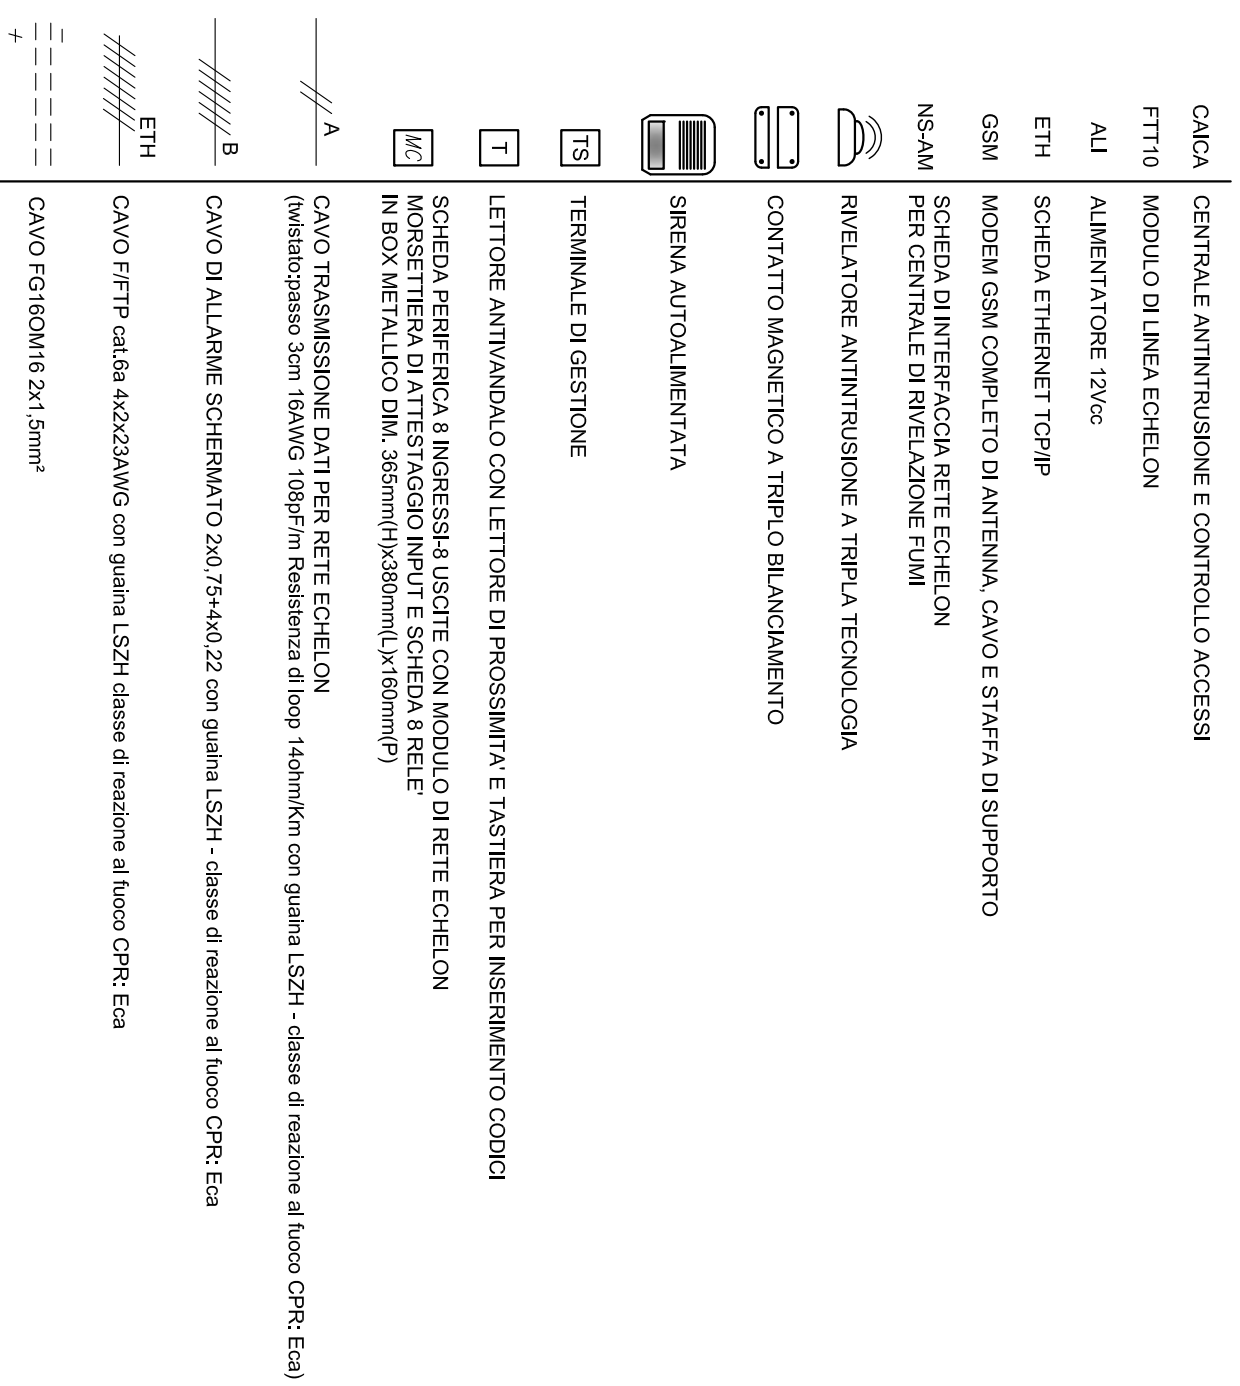

**COMMITTENTE:**  

 GRUPPO FERROVIE DELLO STATO ITALIANE

**DIREZIONE LAVORI:**  

 GRUPPO FERROVIE DELLO STATO ITALIANE

**APPALTATORE:** MANDATARIA: **MANDANTE:** **ASTALDI**

**PROGETTAZIONE:** MANDATARIA: **SYSTRA** MANDANTE: **SOTECNI** **RKSOLI S.p.A.** CONSULENZA E ASSISTENZA TECNICA nel campo della GEOMETRIA

**PROGETTO ESECUTIVO**  
**LINEA FERROVIARIA NAPOLI - BARI, TRATTA NAPOLI-CANCELLO, IN VARIANTE TRA LE PK 0+000 E PK 15+585, INCLUSE LE OPERE ACCESSORIE, NELL'AMBITO DEGLI INTERVENTI DI CUI AL D.L. 133/2014, CONVERTITO IN LEGGE 164 / 2014**  
**DISEGNO**  
**IMPIANTI MECCANICI**  
**IM07 - FABBRICATO TECNOLOGICO SOLLEVAMENTO ACQUE GALLERIA ANTINTRUSIONE**  
 Schema a blocchi funzionale

<b>APPALTATORE</b>	<b>PROGETTAZIONE</b>
DIRETTORE TECNICO Ing. M. PANISI	DIRETTORE DELLA PROGETTAZIONE Ing. A. CHECCHI

<b>COMMESSA</b>	<b>LOTTO</b>	<b>FASE</b>	<b>ENTE</b>	<b>TIPO DOC.</b>	<b>OPERADISCIPLINA</b>	<b>PROGR.</b>	<b>REV.</b>	<b>SCALA:</b>													
									I	F	1	M	0	0	E	Z	Z	D	X	A	N
<b>Rev.</b>	<b>Descrizione</b>	<b>Redatto</b>	<b>Data</b>	<b>Verificato</b>	<b>Data</b>	<b>Approvato</b>	<b>Data</b>	<b>Autorizzazio Data</b>													
A	EMISSIONE	BIJANO	14/08/18	ALACGRO	15/08/18	CARLUCCI	15/08/18	BIJANO													
File: F:\M.0.0.E.ZZ.DX.AN.07.0.5.001-1-A.DWG								In. Elab.: 30/08/18													