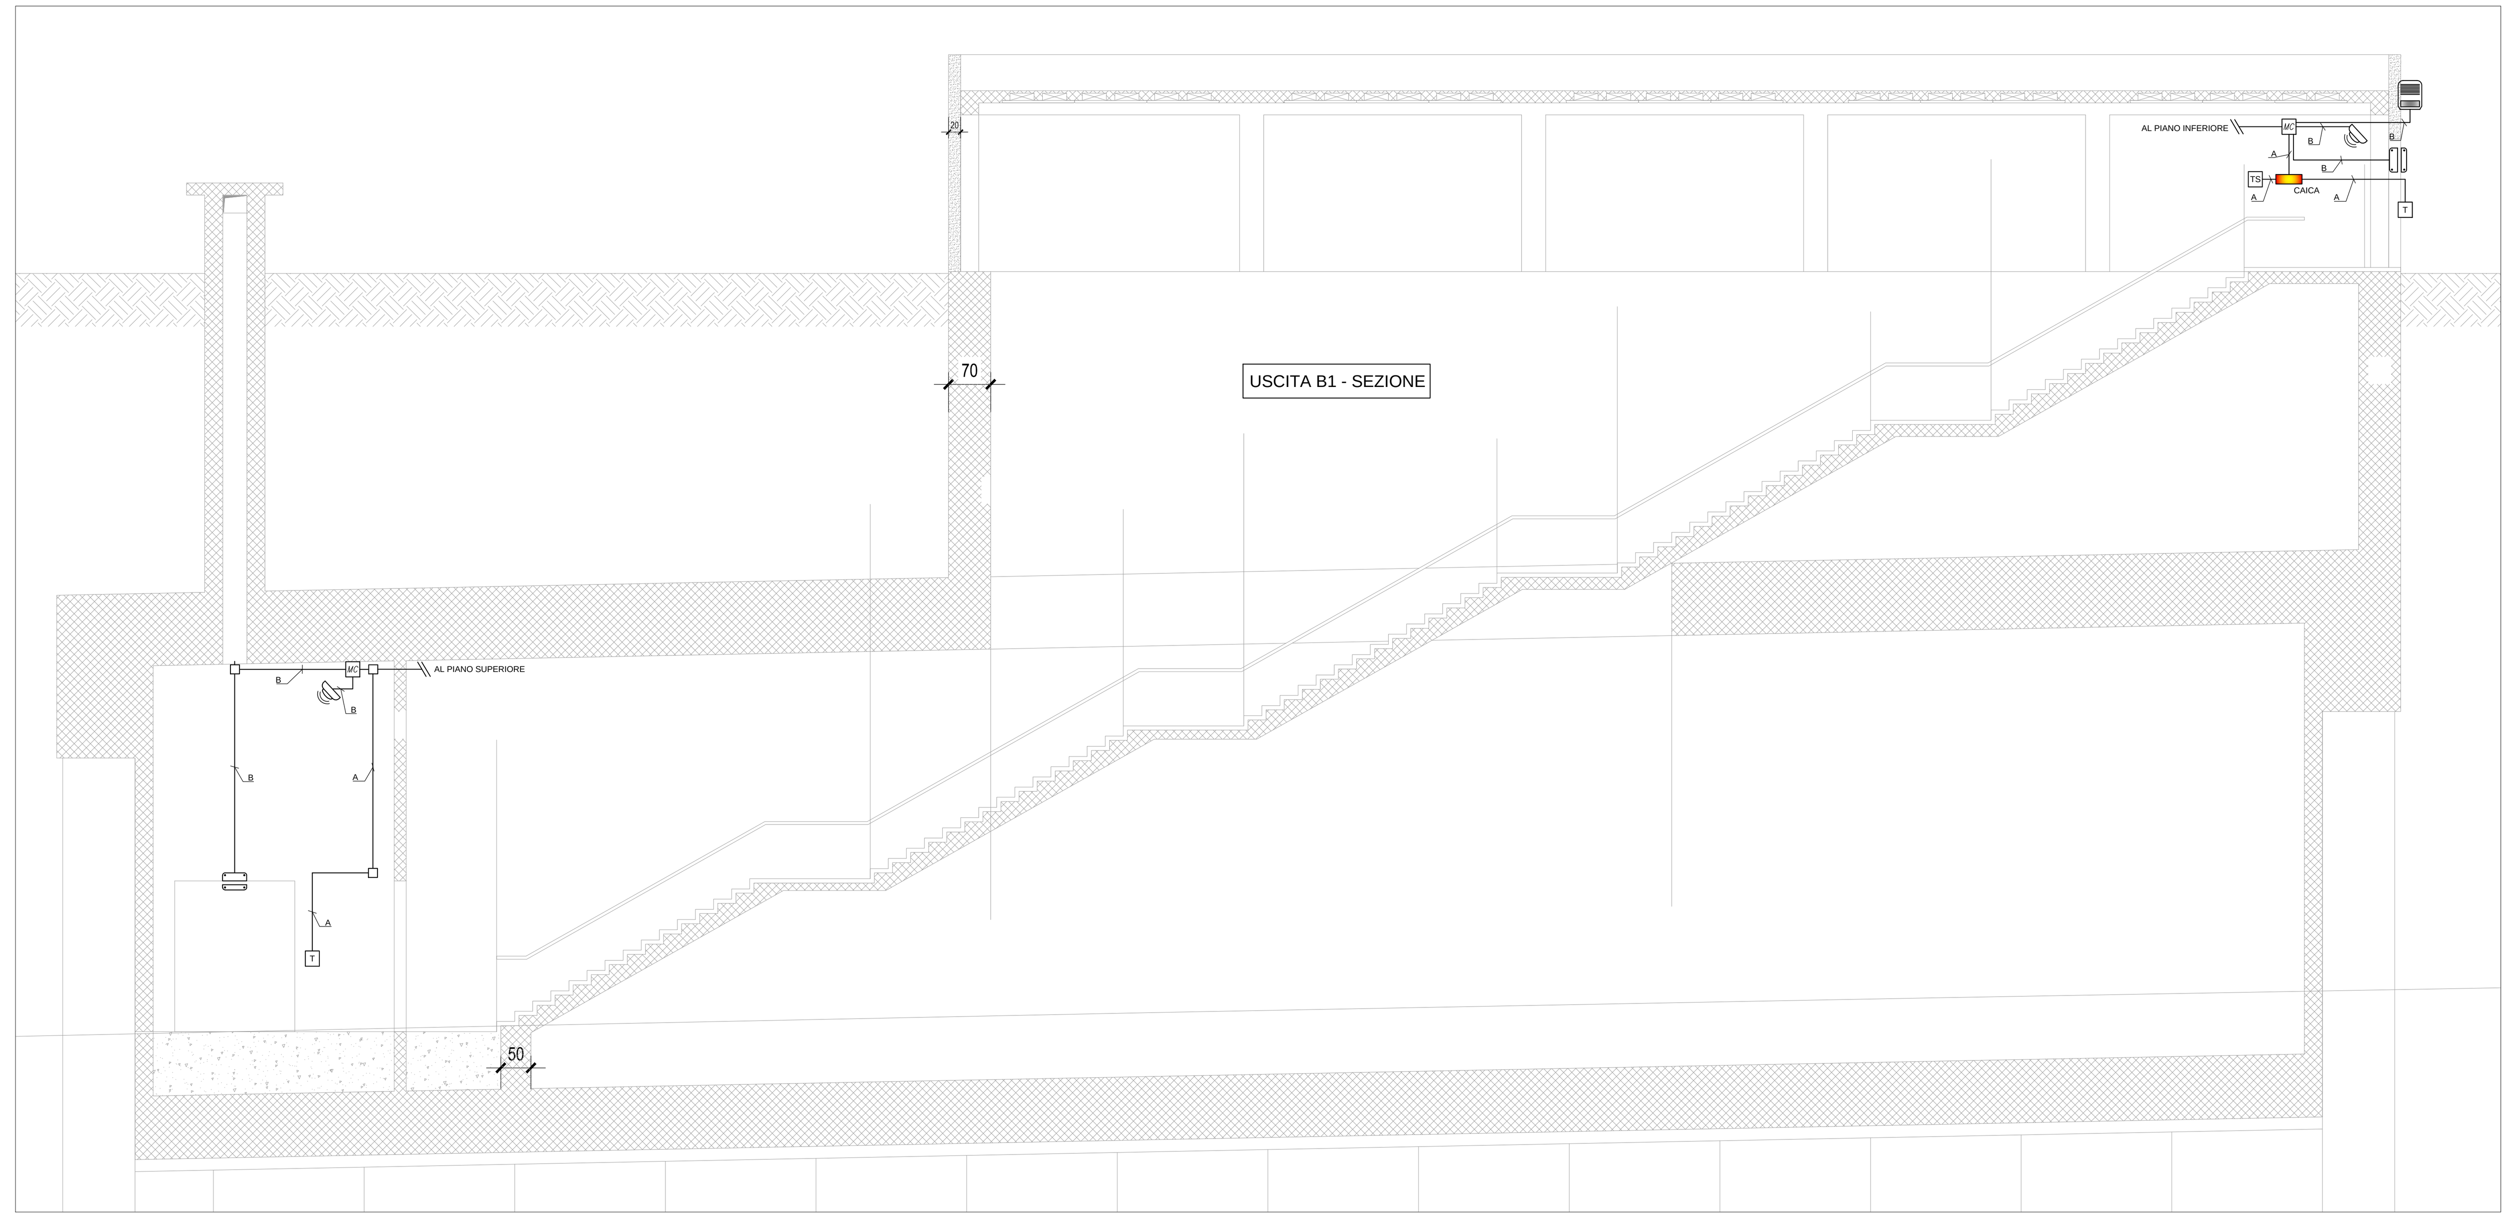

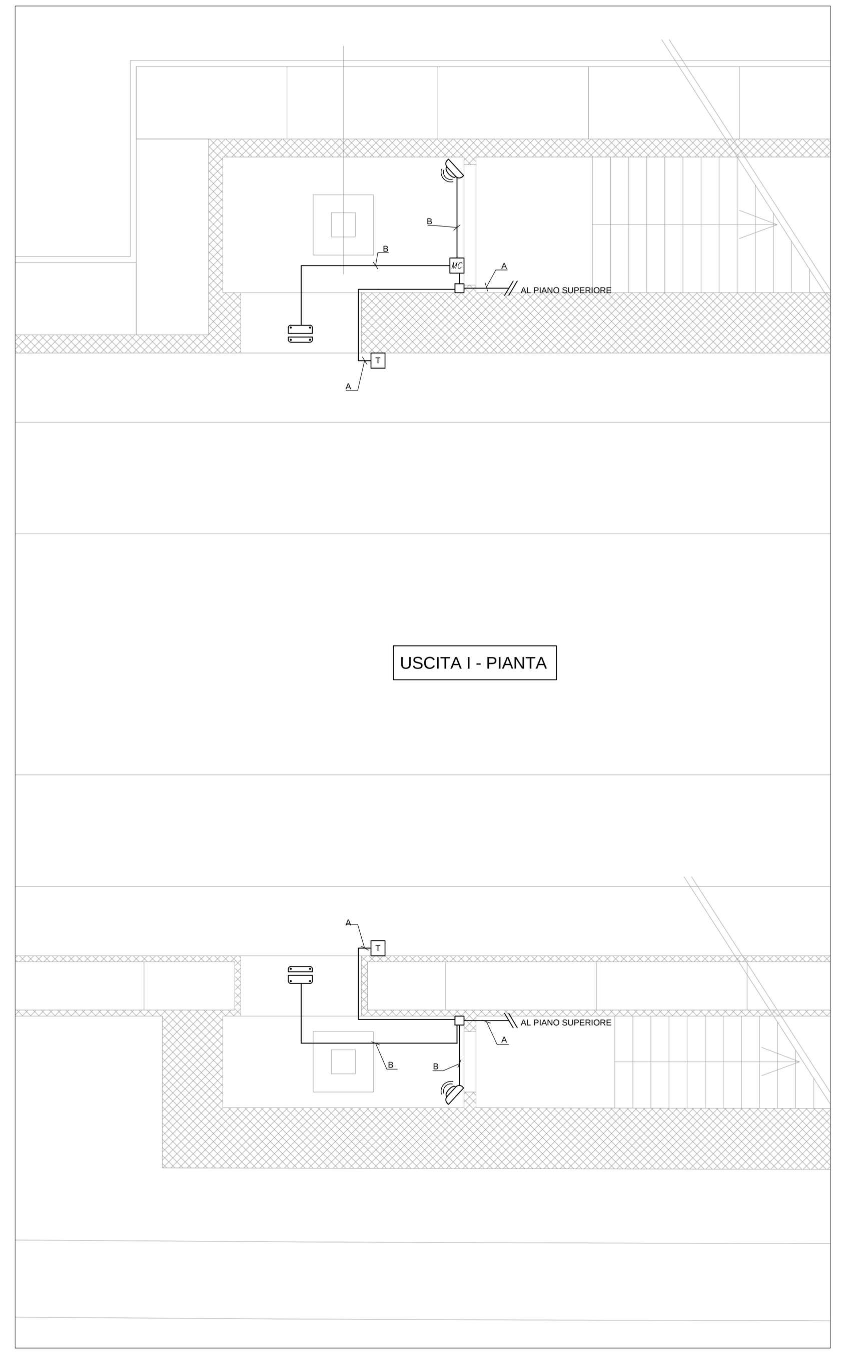

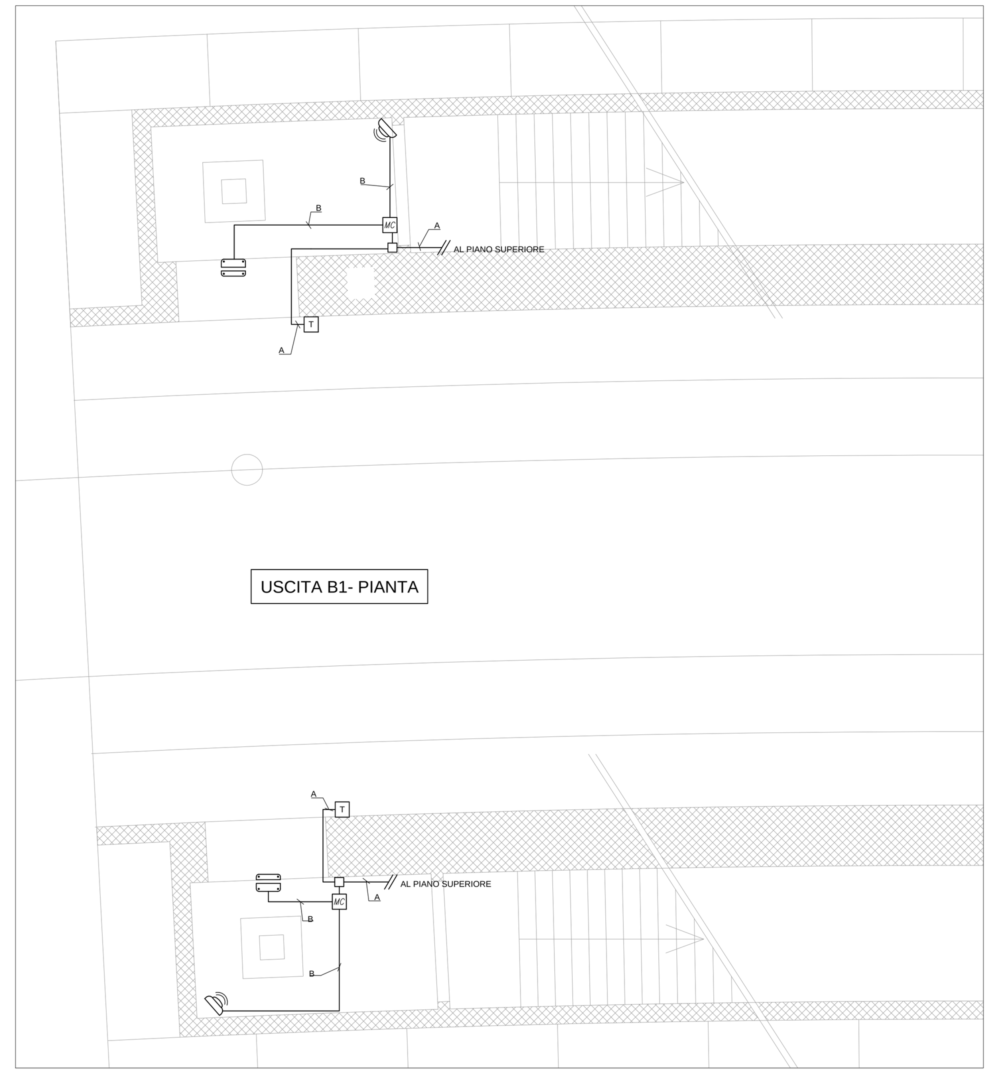

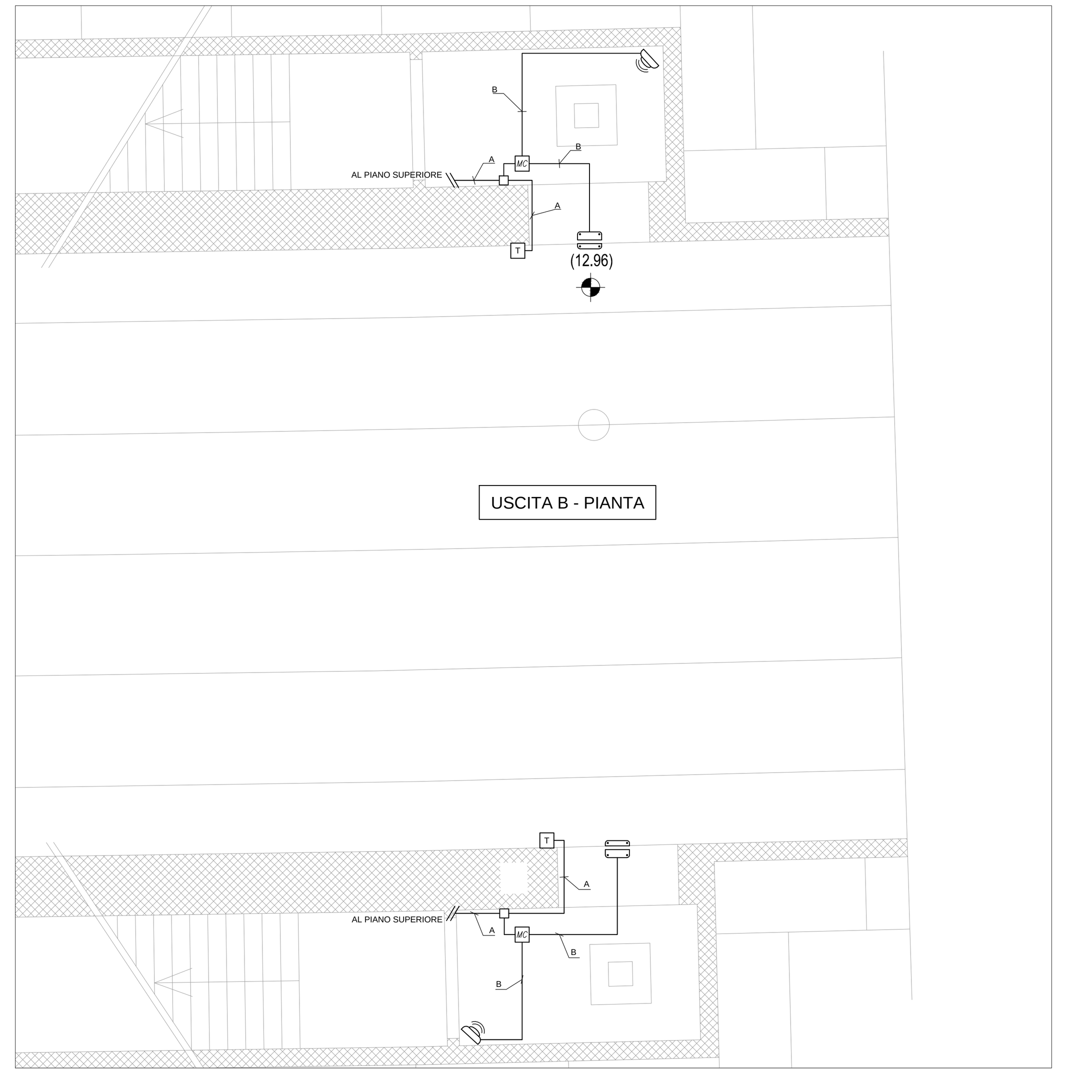

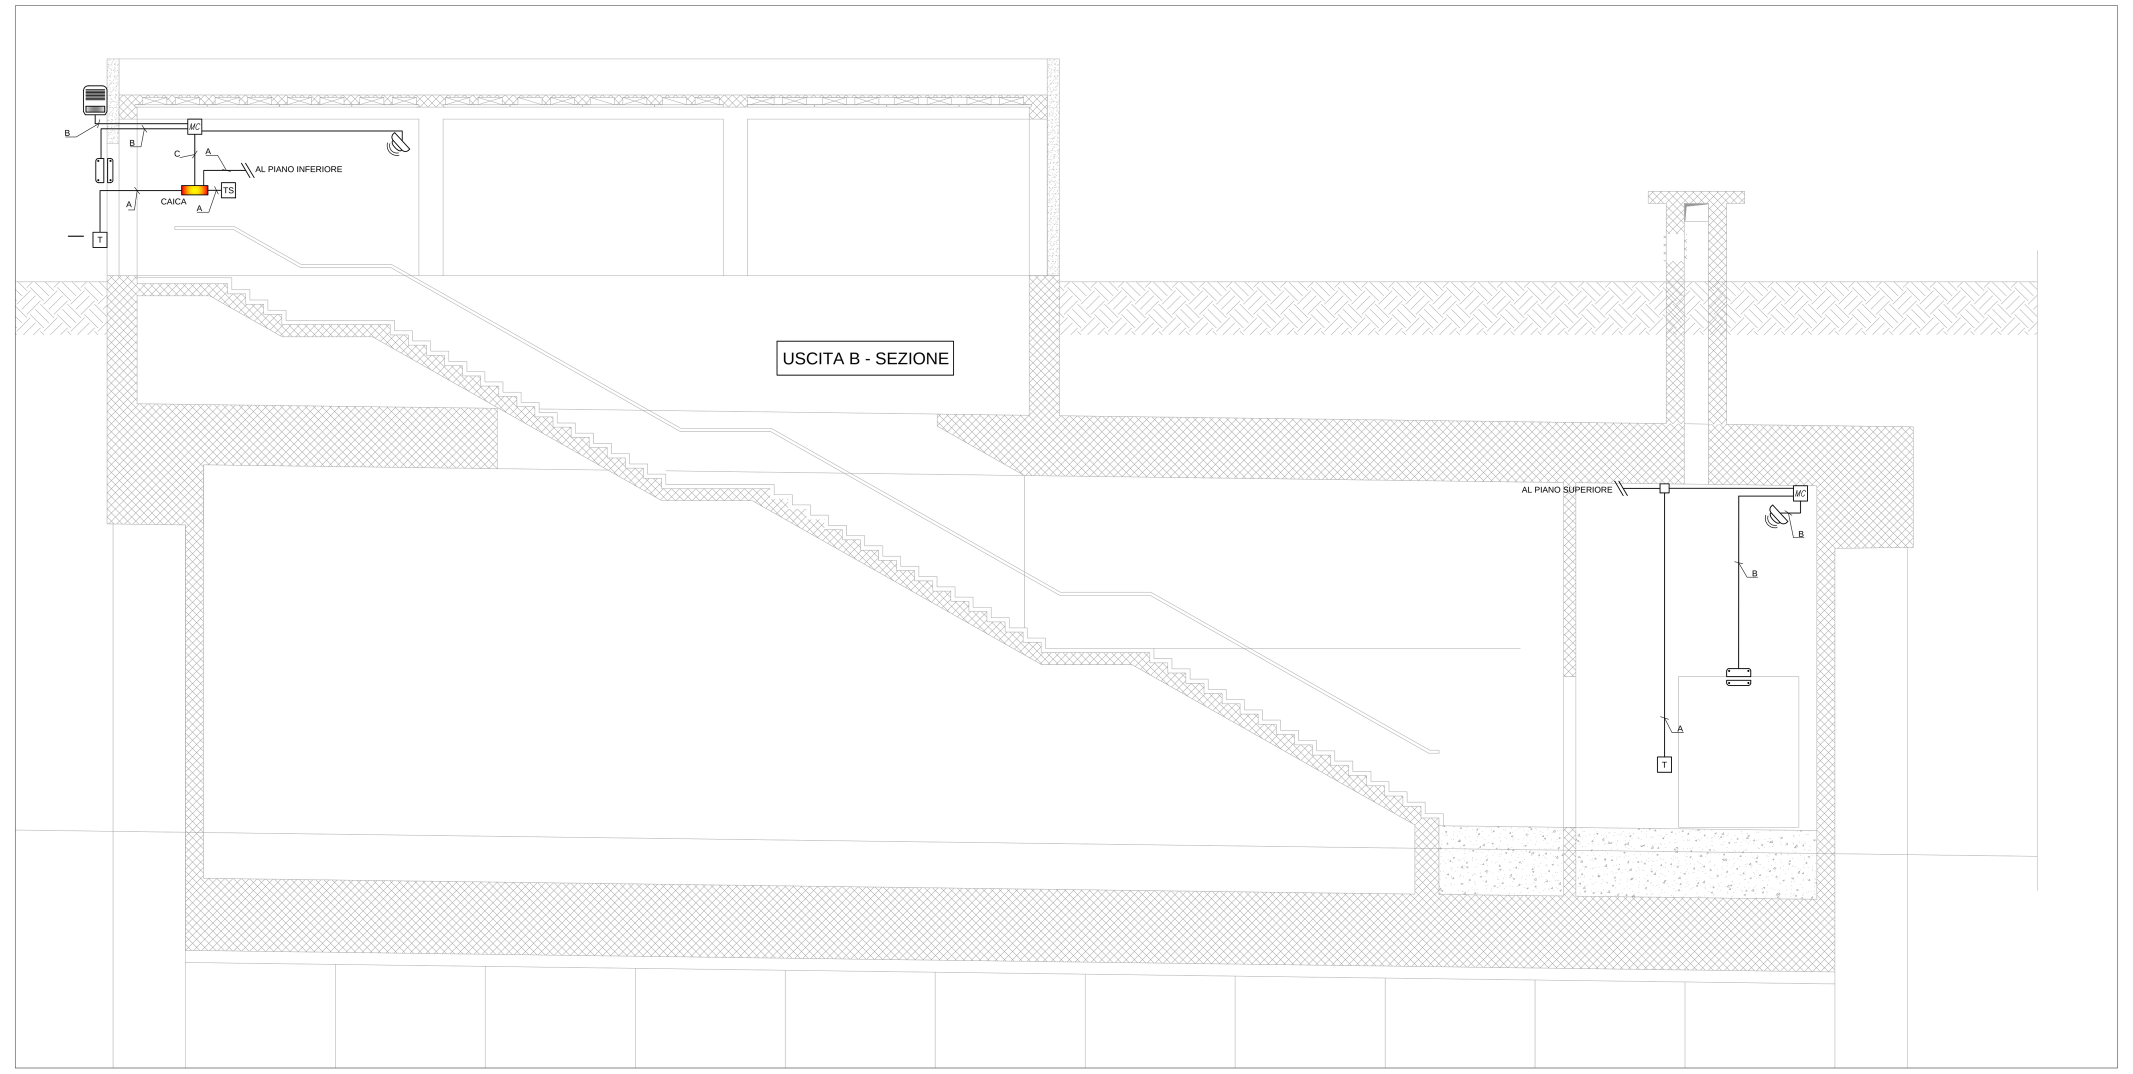

LEGENDA

Simbolo	Descrizione
CAICA	CENTRALE ANTINTRUSIONE E CONTROLLO ACCESSI IN CONTENITORE RACK 19" 9US E ACCESSORIATA CON: N°1 ALIMENTATORE 12Vcc N°1 MODULO DI CONTROLLO ALIMENTAZIONE N°1 BATTERIA 12V 7Ah N°1 MODEM GSM N° 1 MODULO DI RETE ECHELON N°1 SCHEDA ETHERNET PER CONNESSIONE A PC DI SUPERVISIONE N°2 SCHEDE ETHERNET PER SUPERVISIONE REMOTA RIDONDATA
	RIVELATORE ANTINTRUSIONE A TRIPLA TECNOLOGIA
	CONTATTO MAGNETICO A TRIPLO BILANCIAMENTO
	SIRENA AUTOALIMENTATA
TS	TERMINALE DI GESTIONE
T	LETTORE ANTIVANDALO CON LETTORE DI PROSSIMITA' E TASTIERA PER INSERIMENTO CODICI
MC	SCHEDA PERIFERICA 8 INGRESSI-8 USCITE CON MORSETTIERA DI ATTESTAGGIO INPUT E SCHEDA 8 RELE' IN BOX METALLICO DIM. 365mm(H)x380mm(L)x160mm(P)
	CASSETTA DI DERIVAZIONE IN PVC G.D.P. IP55
A	N°2 TUBAZIONI IN PVC Ø25mm CONTENENTI N°1 CAVO TRASMISSIONE DATI PER RETE ECHELON (twistato:passo 3cm 16AWG 108pF/m Resistenza di loop 14ohm/Km con guaina LSZH - classe di reazione al fuoco CPR: Cca-s1b,d1,a1) N°1 CAVO PER ALIMENTAZIONE 12Vcc FG16OM16 2x1,5mm²
B	TUBAZIONE IN PVC Ø20mm CONTENENTE n°1 CAVO DI ALLARME SCHERMATO 2x0,75+4x0,22 con guaina LSZH - classe di reazione al fuoco CPR: Cca-s1b,d1,a1

COMMITTENTE: RFI RETE FERROVIARIA ITALIANA GRUPPO FERROVIE DELLO STATO ITALIANE

DIREZIONE LAVORI: ITALFERR GRUPPO FERROVIE DELLO STATO ITALIANE

APPALTATORE: MANDATARIA: salini impregilo — MANDANTE: ASTALDI

PROGETTAZIONE: MANDATARIA: SYSTRA — MANDANTI: SOTECNI SYSTRA GROUP; ROCKSOIL S.p.A. CONSULENZA E ASSISTENZA TECNICA nel campo della GEOINGEGNERIA

PROGETTO ESECUTIVO

LINEA FERROVIARIA NAPOLI - BARI, TRATTA NAPOLI-CANCELLO,
IN VARIANTE TRA LE PK 0+000 E PK 15+585, INCLUSE LE OPERE ACCESSORIE,
NELL'AMBITO DEGLI INTERVENTI DI CUI AL D.L. 133/2014, CONVERTITO IN LEGGE 164 / 2014

DISEGNO

IMPIANTI MECCANICI
IM09 - USCITE DI SICUREZZA
ANTINTRUSIONE
Layout impiantistico e disposizione apparecchiature

APPALTATORE	PROGETTAZIONE	
DIRETTORE TECNICO Ing. M. PANISI	DIRETTORE DELLA PROGETTAZIONE Ing. A. CHECCHI	

COMMESSA	LOTTO	FASE	ENTE	TIPO DOC.	OPERA/DISCIPLINA	PROGR.	REV.	SCALA:
IF1M	00	E	ZZ	PB	AN0905	001	A	1:50

Rev.	Descrizione	Redatto	Data	Verificato	Data	Approvato	Data	Autorizzato Data
A	EMISSIONE	BUIANO	14/06/18	ALAGGIO	15/06/18	CARLUCCI	15/06/18	BUIANO 30/06/18

File:IF1M.0.0.E.ZZ.PB.AN.09.0.5.001-A.DWG | n. Elab.: