




RICALIBRATURA ALVEO TIPO "C"
Scala 1:20
RICOSTRUZIONE SPONDE IN TERRA RINFORZATA RINVERDITA
FONDO IN PIETREME

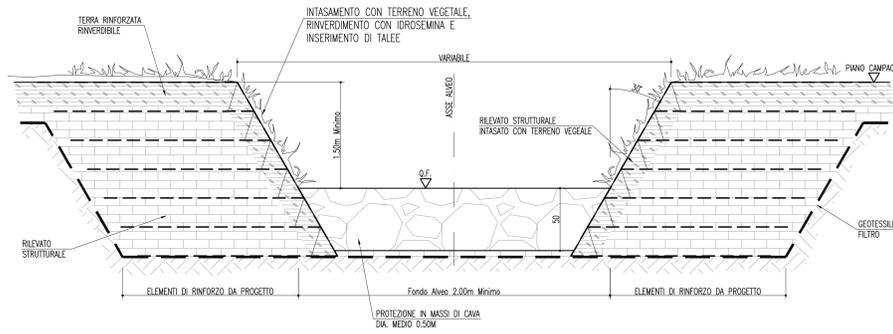


RISEZIONAMENTO ALVEO TIPO "D"
Scala 1:20
PROTEZIONE MEDIANTE IDROSEMINA
DIRETTA O SU GEOSTUOIA

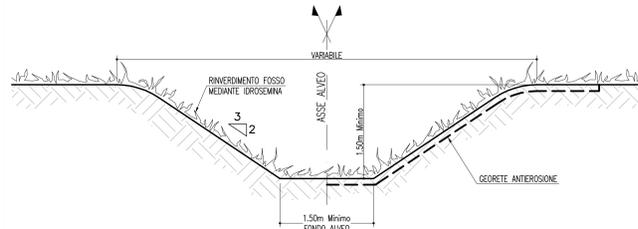


RICALIBRATURA ALVEO TIPO "E"
Scala 1:20
SEZIONE TRAPEZIALE CON RIVESTIMENTO IN C.A.
IN OPERA O A ELEMENTI PREFABBRICATI

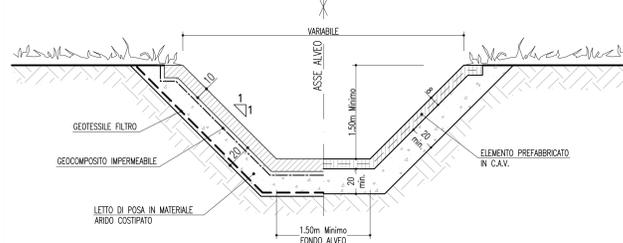


RICALIBRATURA ALVEO TIPO "E"
Scala 1:20
SEZIONE RETTANGOLARE CON RIVESTIMENTO IN C.A.
IN OPERA O A ELEMENTI PREFABBRICATI

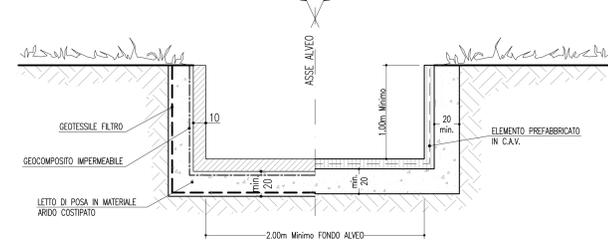


RICALIBRATURA ALVEO TIPO "B"
Scala 1:25
PROTEZIONE FONDO IN MATERASSI
SPONDE IN MATERASSI O GABBIONI

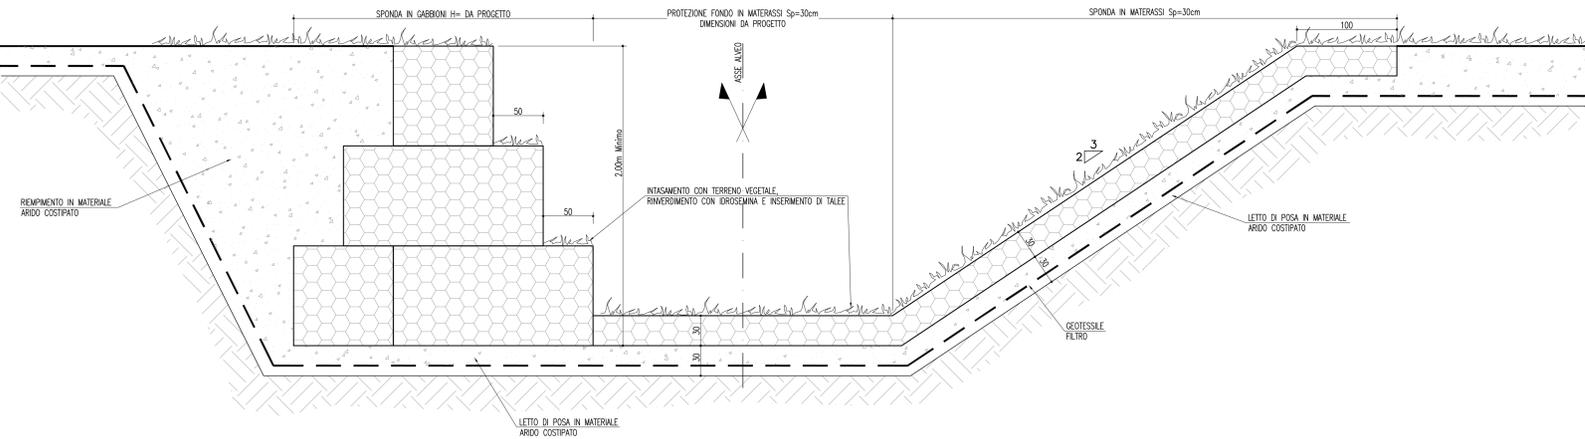


PROTEZIONE ANTIEROSIONE TIPO "A1" FONDAZIONI PILE
Scala 1:25
SCOGLIERA IN MASSI
RIPRISTINO ALVEO NATURALE

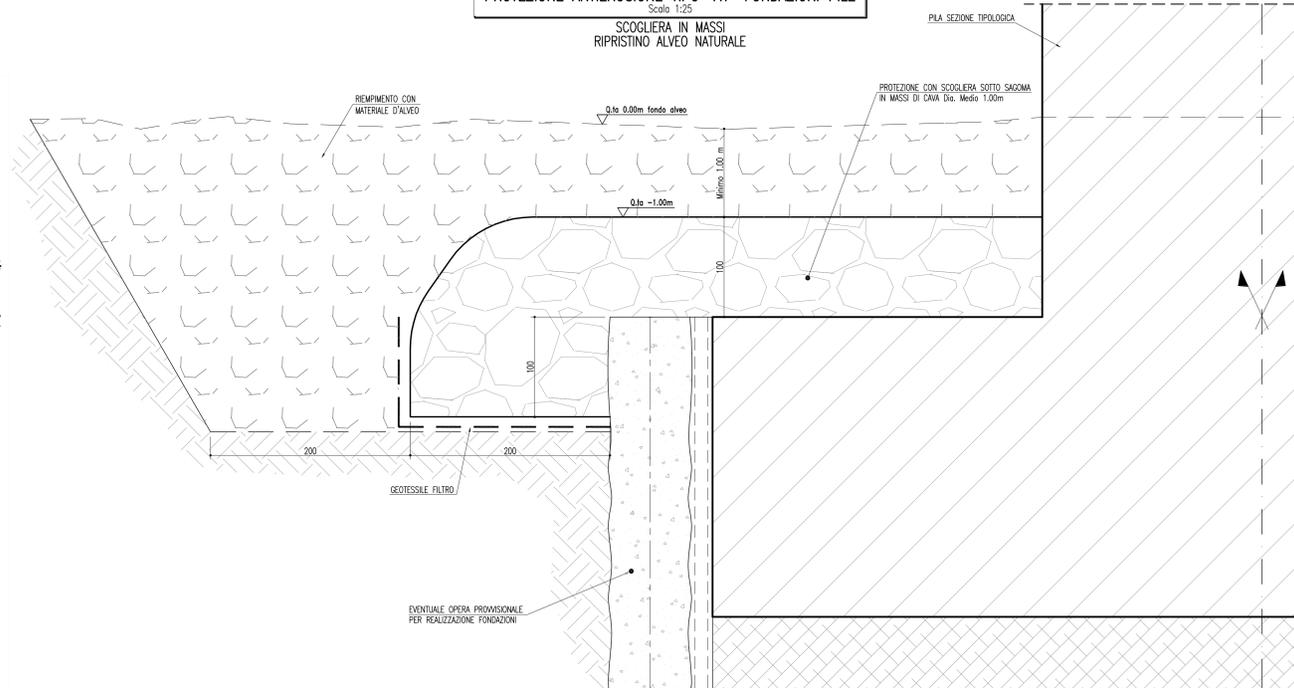

RICALIBRATURA ALVEO TIPO "A"
Scala 1:25
PROTEZIONE FONDO E SPONDE IN SCOGLIERA

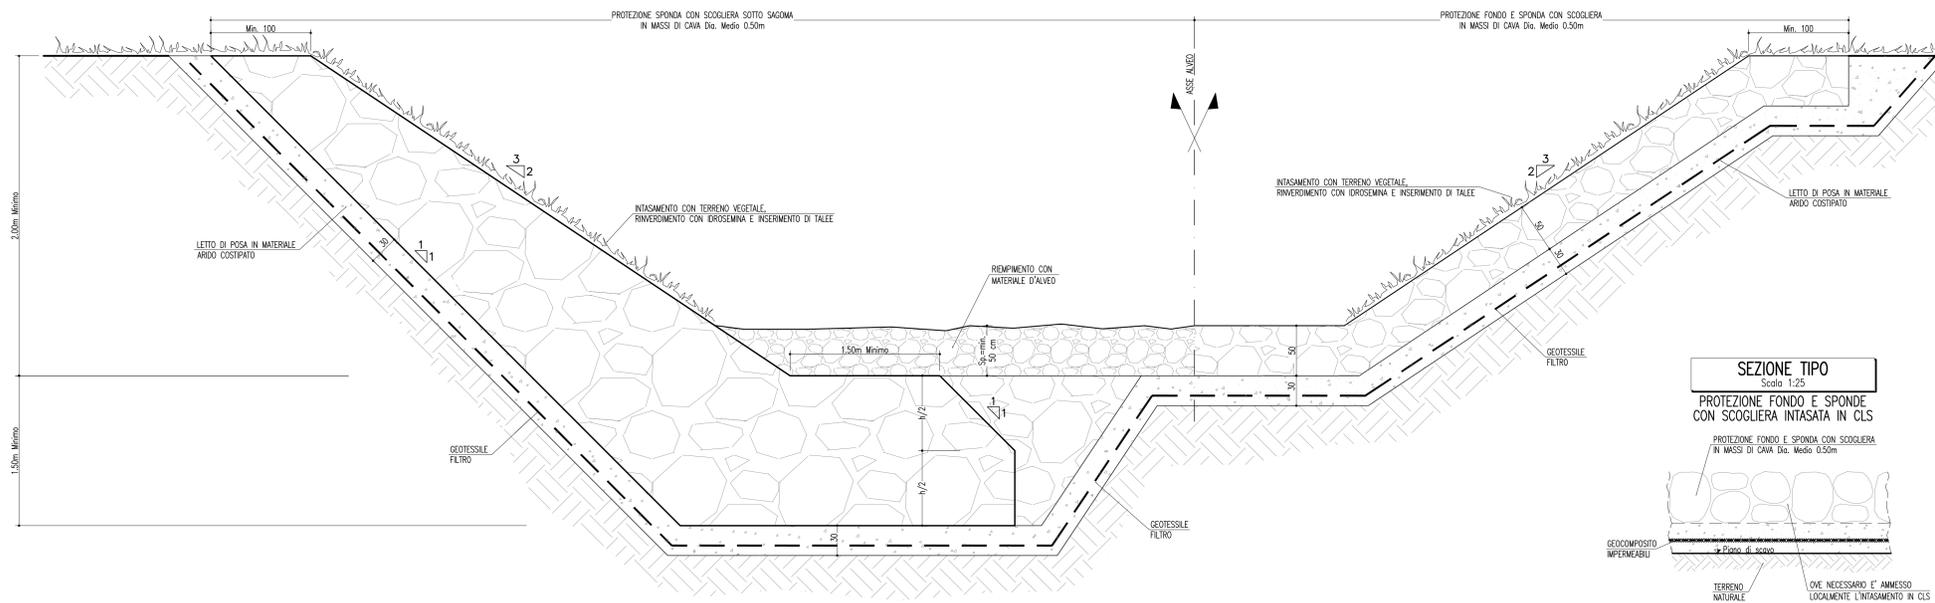

SEZIONE TIPO
Scala 1:25
PROTEZIONE FONDO E SPONDE
CON SCOGLIERA INTASATA IN CLS

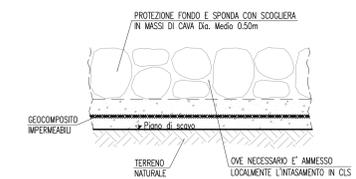

SAT Società Autostrada Tirrenica p.A.
GRUPPO AUTOSTRADALE PER LITALIA S.p.A.

AUTOSTRADA (A12) : ROSIGNANO – CIVITAVECCHIA
LOTTO 6B
TRATTO: PESCIA ROMANA – TARQUINIA

PROGETTO DEFINITIVO
INFRASTRUTTURA STRATEGICA DI PREMINENTE INTERESSE NAZIONALE LE CUI PROCEDURE DI APPROVAZIONE SONO REGOLATE DALL' ART. 161 DEL D.LGS. 163/2006

AU-CORPO AUTOSTRADALE
IDROLOGIA E IDRAULICA
INTERFERENZE IDROGRAFICHE
TIPOLOGIE SISTEMAZIONI IDRAULICHE

IL RESPONSABILE PROGETTAZIONE SPECIALISTICA Ing. Alessandro ART Via. Pogg. Milano N. 20015	IL RESPONSABILE INTERAZIONE PROIEZIONE SPECIALISTICA Ing. Maurizio TORRESI Via. Pogg. Milano N. 20015 COORDINATORE GENERALE APS	IL DIRETTORE TECNICO Ing. Maurizio TORRESI Via. Pogg. Milano N. 20015 RESPONSABILE DIREZIONE SVILUPPO INFRASTRUTTURE
REVISIONI ELABORATO	DATA	REVISIONE
12/12/16/02	FEBBRAIO 2011	
12/12/16/02	VARIE	
INGEGNERIA EUROPEA	COORDINATORE GENERALE	ING. CLAUDIO RODRIGUEZ
COORDINATORE A CURA DI	IL RESPONSABILE INTERAZIONE	Ing. Giulio Napolitano
RESPONSABILE DI COMEDIA	VISTO DEL COMMITTENTE	VISTO DEL CONCESSIONARIO
Arch. Maria Gualdo Via. Asti, Venezia N. 1284	SAT	