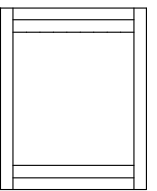

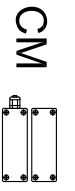
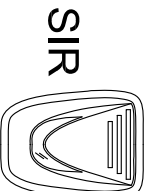


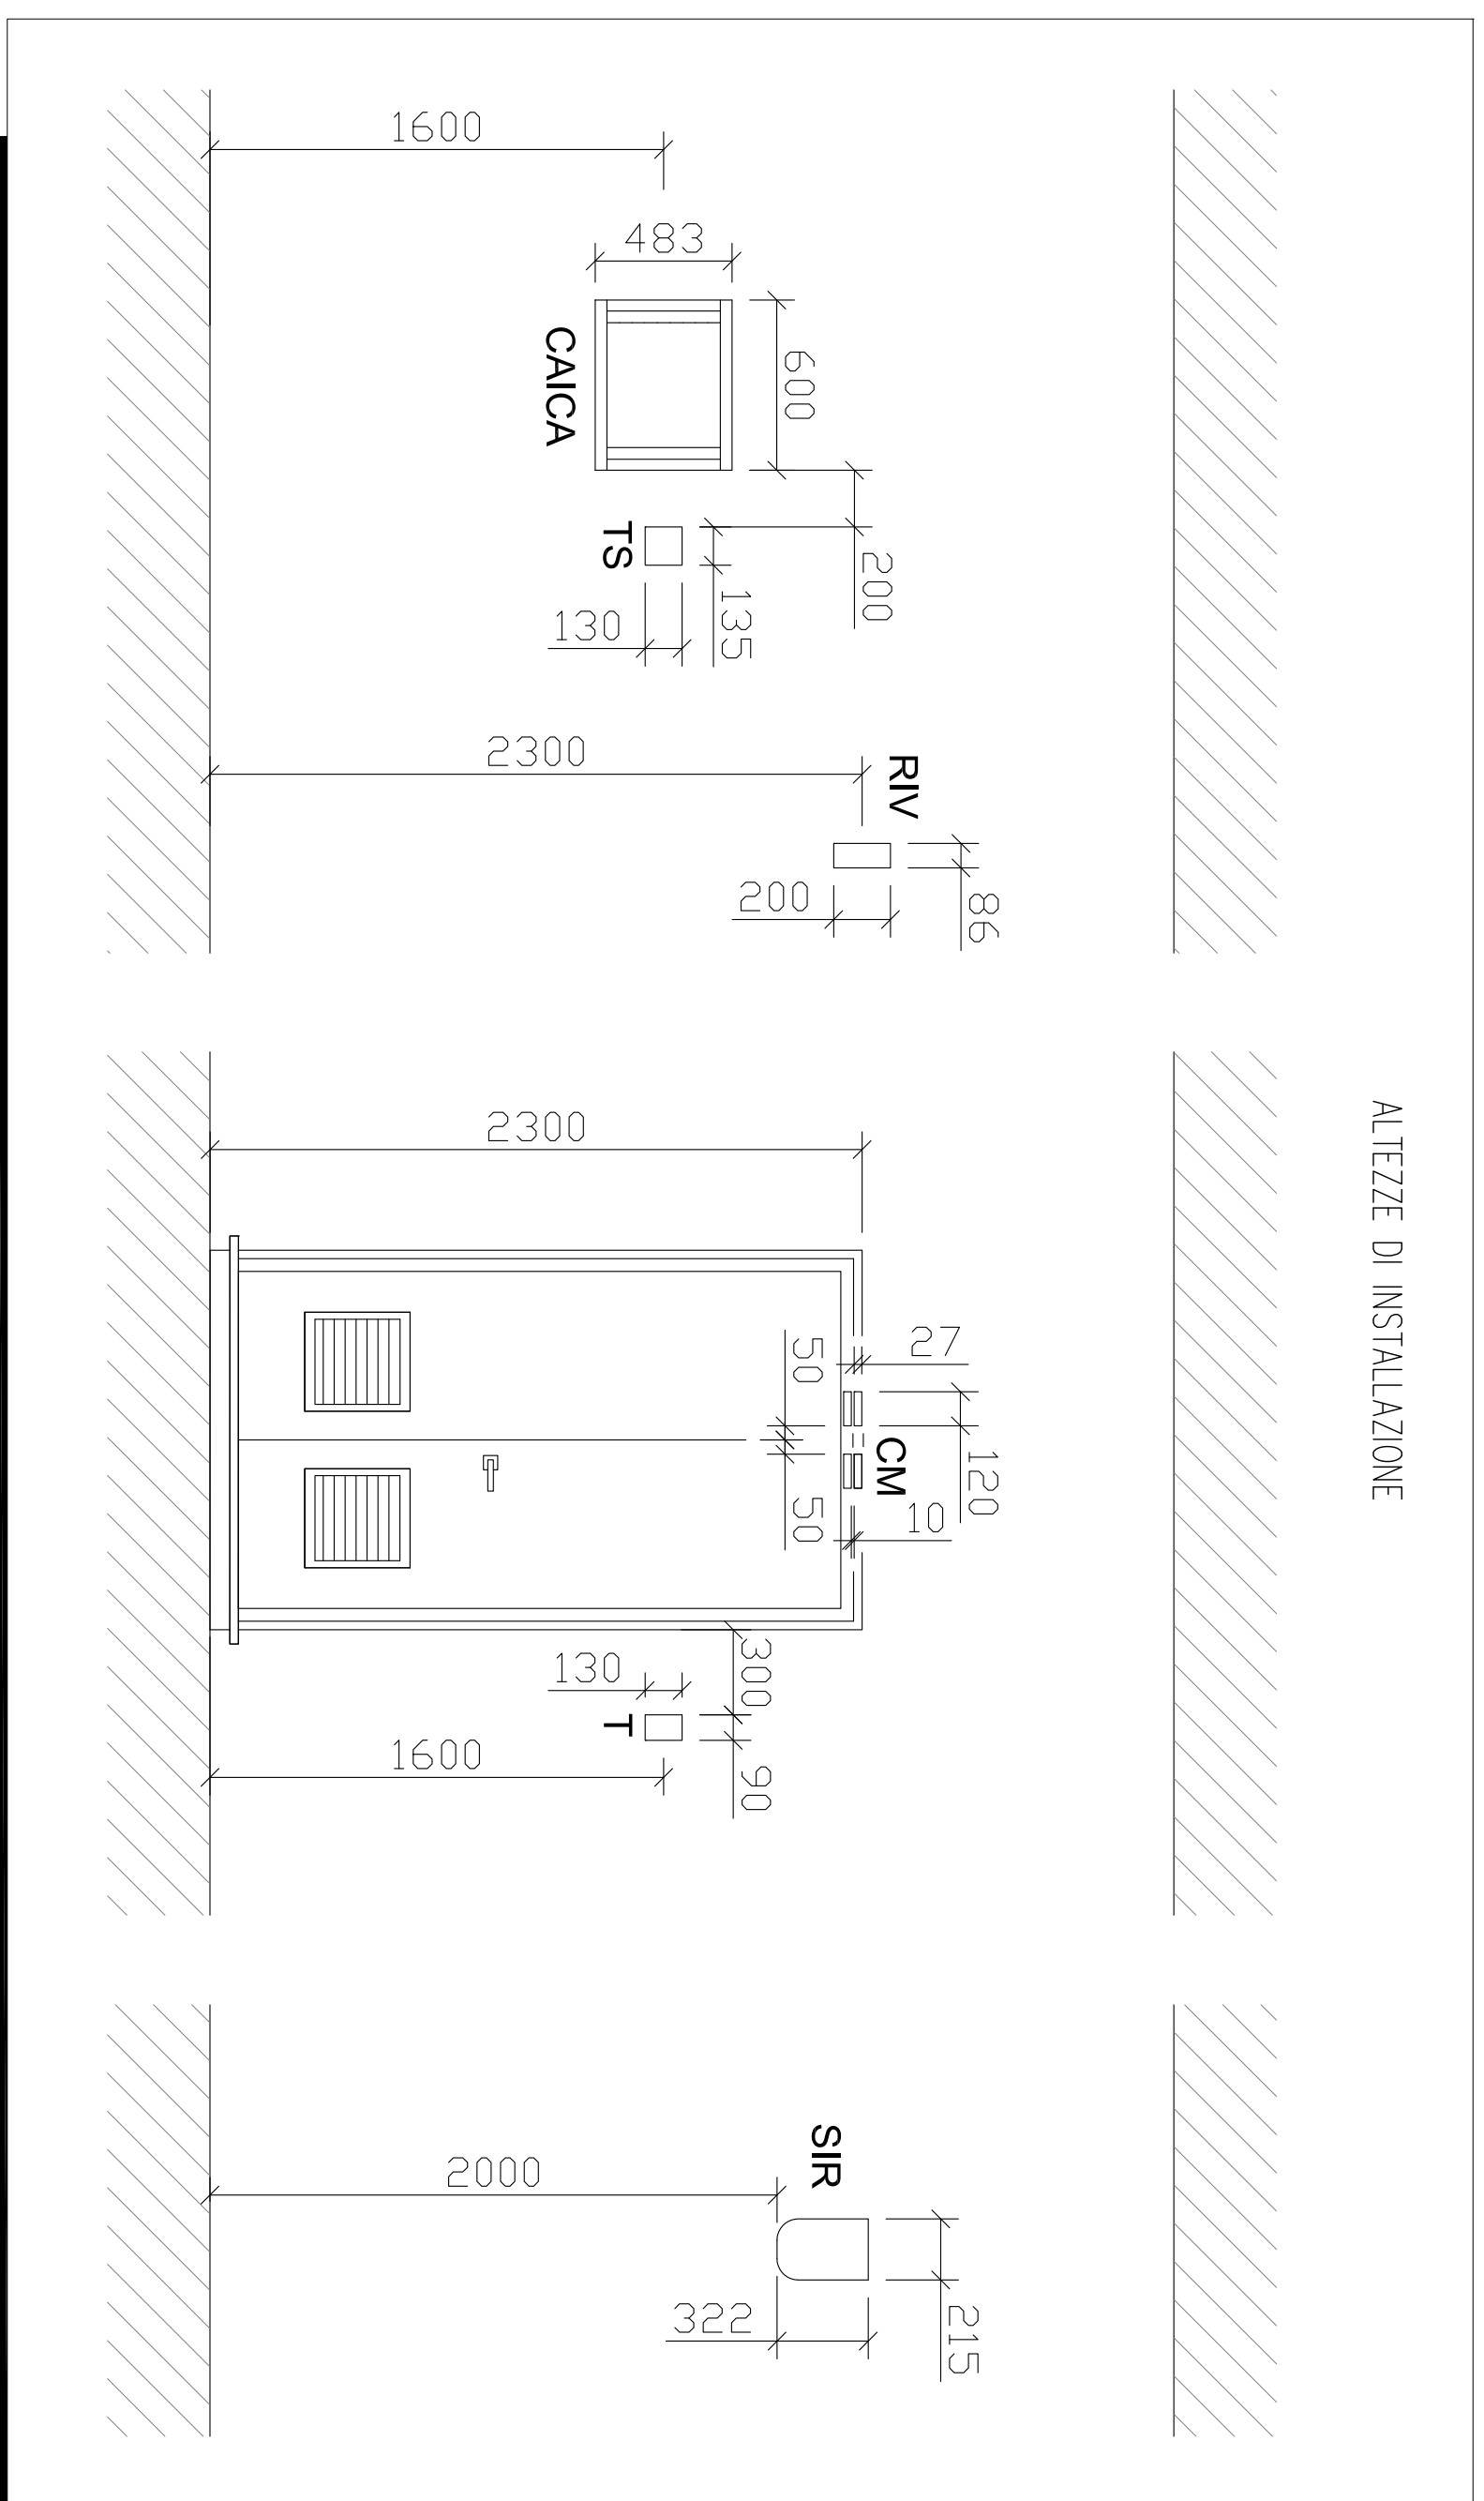


LEGENDA SIMBOLI

	<b>CAICA</b>	CENTRALE ANTINTRUSIONE E CONTROLLO ACCESSI RACK '19" 9 UNITA'
	<b>RIV</b>	RIVELATORE A TRIPLA TECNOLOGIA
	<b>CM</b>	CONTATTI MAGNETICI A TRIPLO BILANCIAMENTO
	<b>SIR</b>	SIRENA DA ESTERNO AUTOALIMENTATA
	<b>TS</b>	TERMINALE DI GESTIONE
	<b>T</b>	LETTORE ANTITANDALO CON LETTORE DI PROSSIMITA' E TASTIERA PER INSERIMENTO CODICI

ALTEZZE DI INSTALLAZIONE



COMMITTENTE:



DIREZIONE LAVORI:



APPALTATORE:



PROGETTAZIONE:



PROGETTO ESECUTIVO

**LINEA FERROVIARIA NAPOLI - BARI, TRATTA NAPOLI-CANCELLO, IN VARIANTE TRA LE PK 0+000 E PK 15+585, INCLUSE LE OPERE ACCESSORIE, NELL'AMBITO DEGLI INTERVENTI DI CUI AL D.L. 133/2014, CONVERTITO IN LEGGE 164 / 2014**

**DISEGNO**  
**IMPIANTI MECCANICI**  
**IM11 - FABBRICATO DI SICUREZZA IN GALLERIA P.G.E.P. LATO CANCELLO (GALLERIA SANTA CHIARA KM 3+550)**  
**ANTINTRUSIONE**  
 Tipologici di installazione

APPALTATORE	PROGETTAZIONE
DIRETTORE TECNICO Ing. M. PANISI	DIRETTORE DELLA PROGETTAZIONE Ing. A. CHECCHI

COMMESSA	LOTTO	FASE	ENTE	TIPO DOC.	OPERADISCIPLINA	PROGR.	REV.	SCALA:
IF1M	00	E	ZZ	DX	AN1105	002	A	F.S.

Rev.	Descrizione	Redatto	Data	Verificato	Data	Approvato	Data	Autorizzazio	Data
A	EMISIONE	BIJANO	14/06/18	AUGURO	15/06/18	CARLUCCI	15/06/18	BIJANO	

File:IF1M.0.0.E.ZZ.DX.AN.11.0.5.002-A.DWG

n. Elab.: 3006/18