




Affluente Fosso Marzola
Tombino scotolare 5.00x3.00
Scala 1:1000

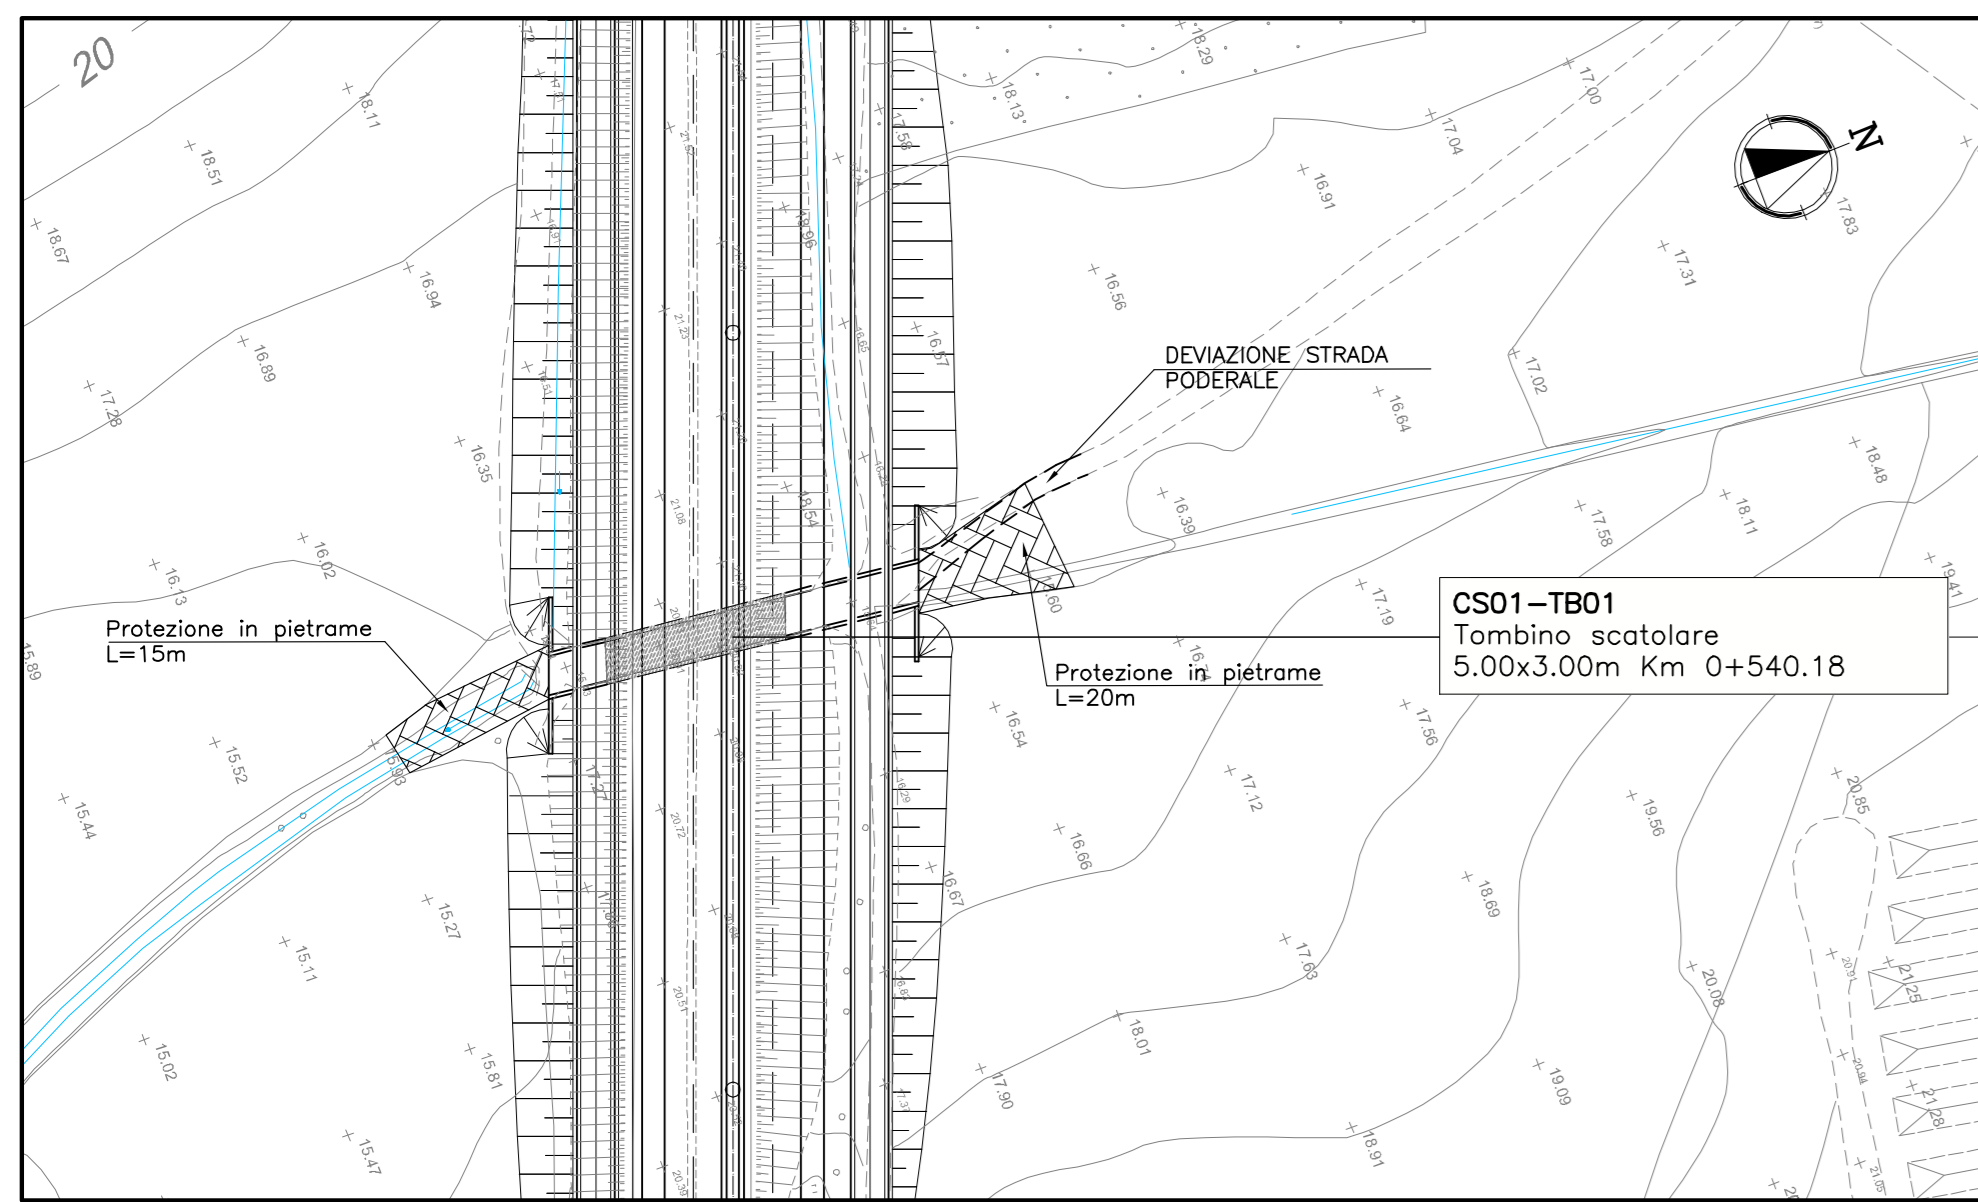


Affluente Fosso della Margherita
Tombino scotolare 4.00x4.00
Scala 1:1000

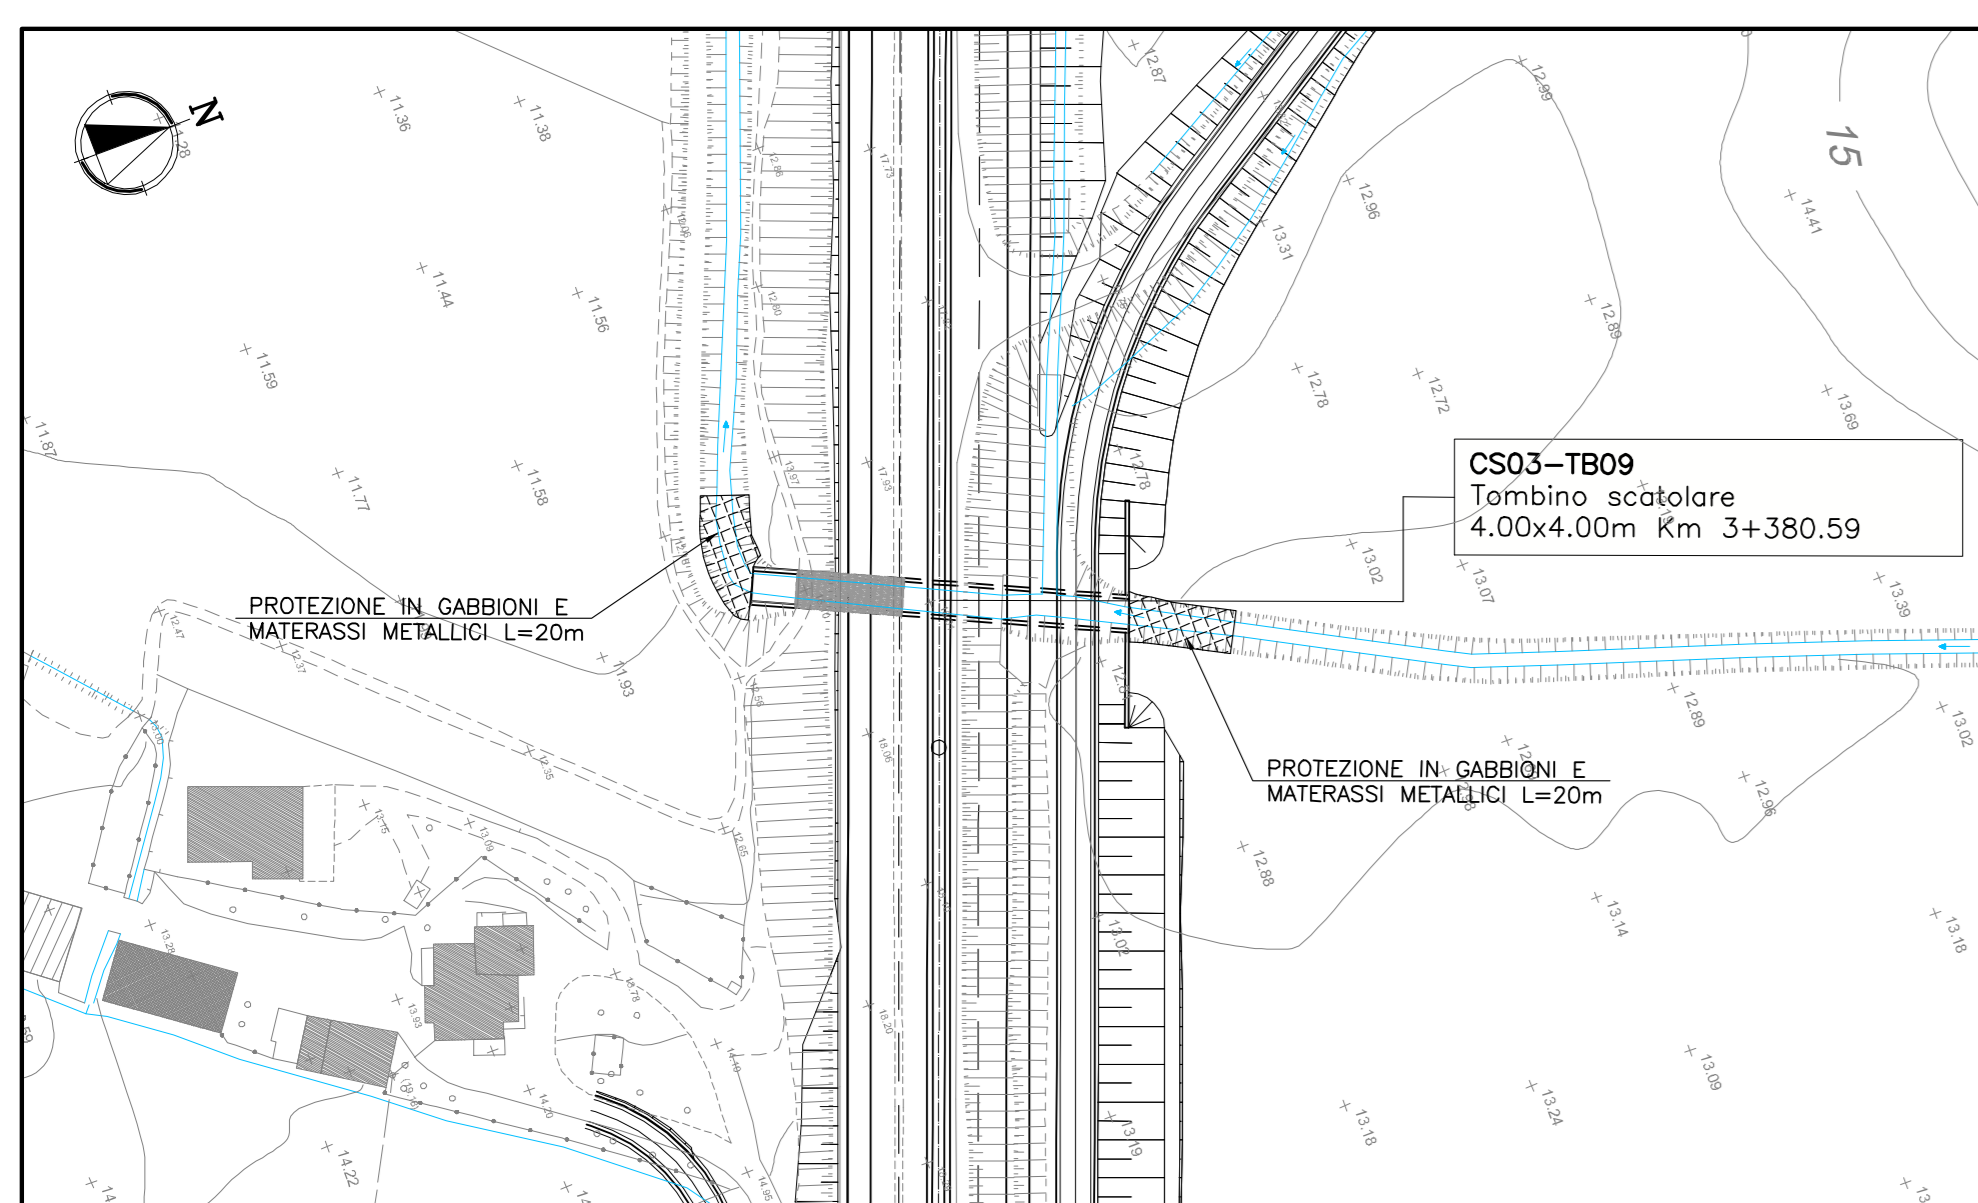


Particolare Protezione in Gabioni e Materassi metallici
Tombino scotolare
Scala 1:50

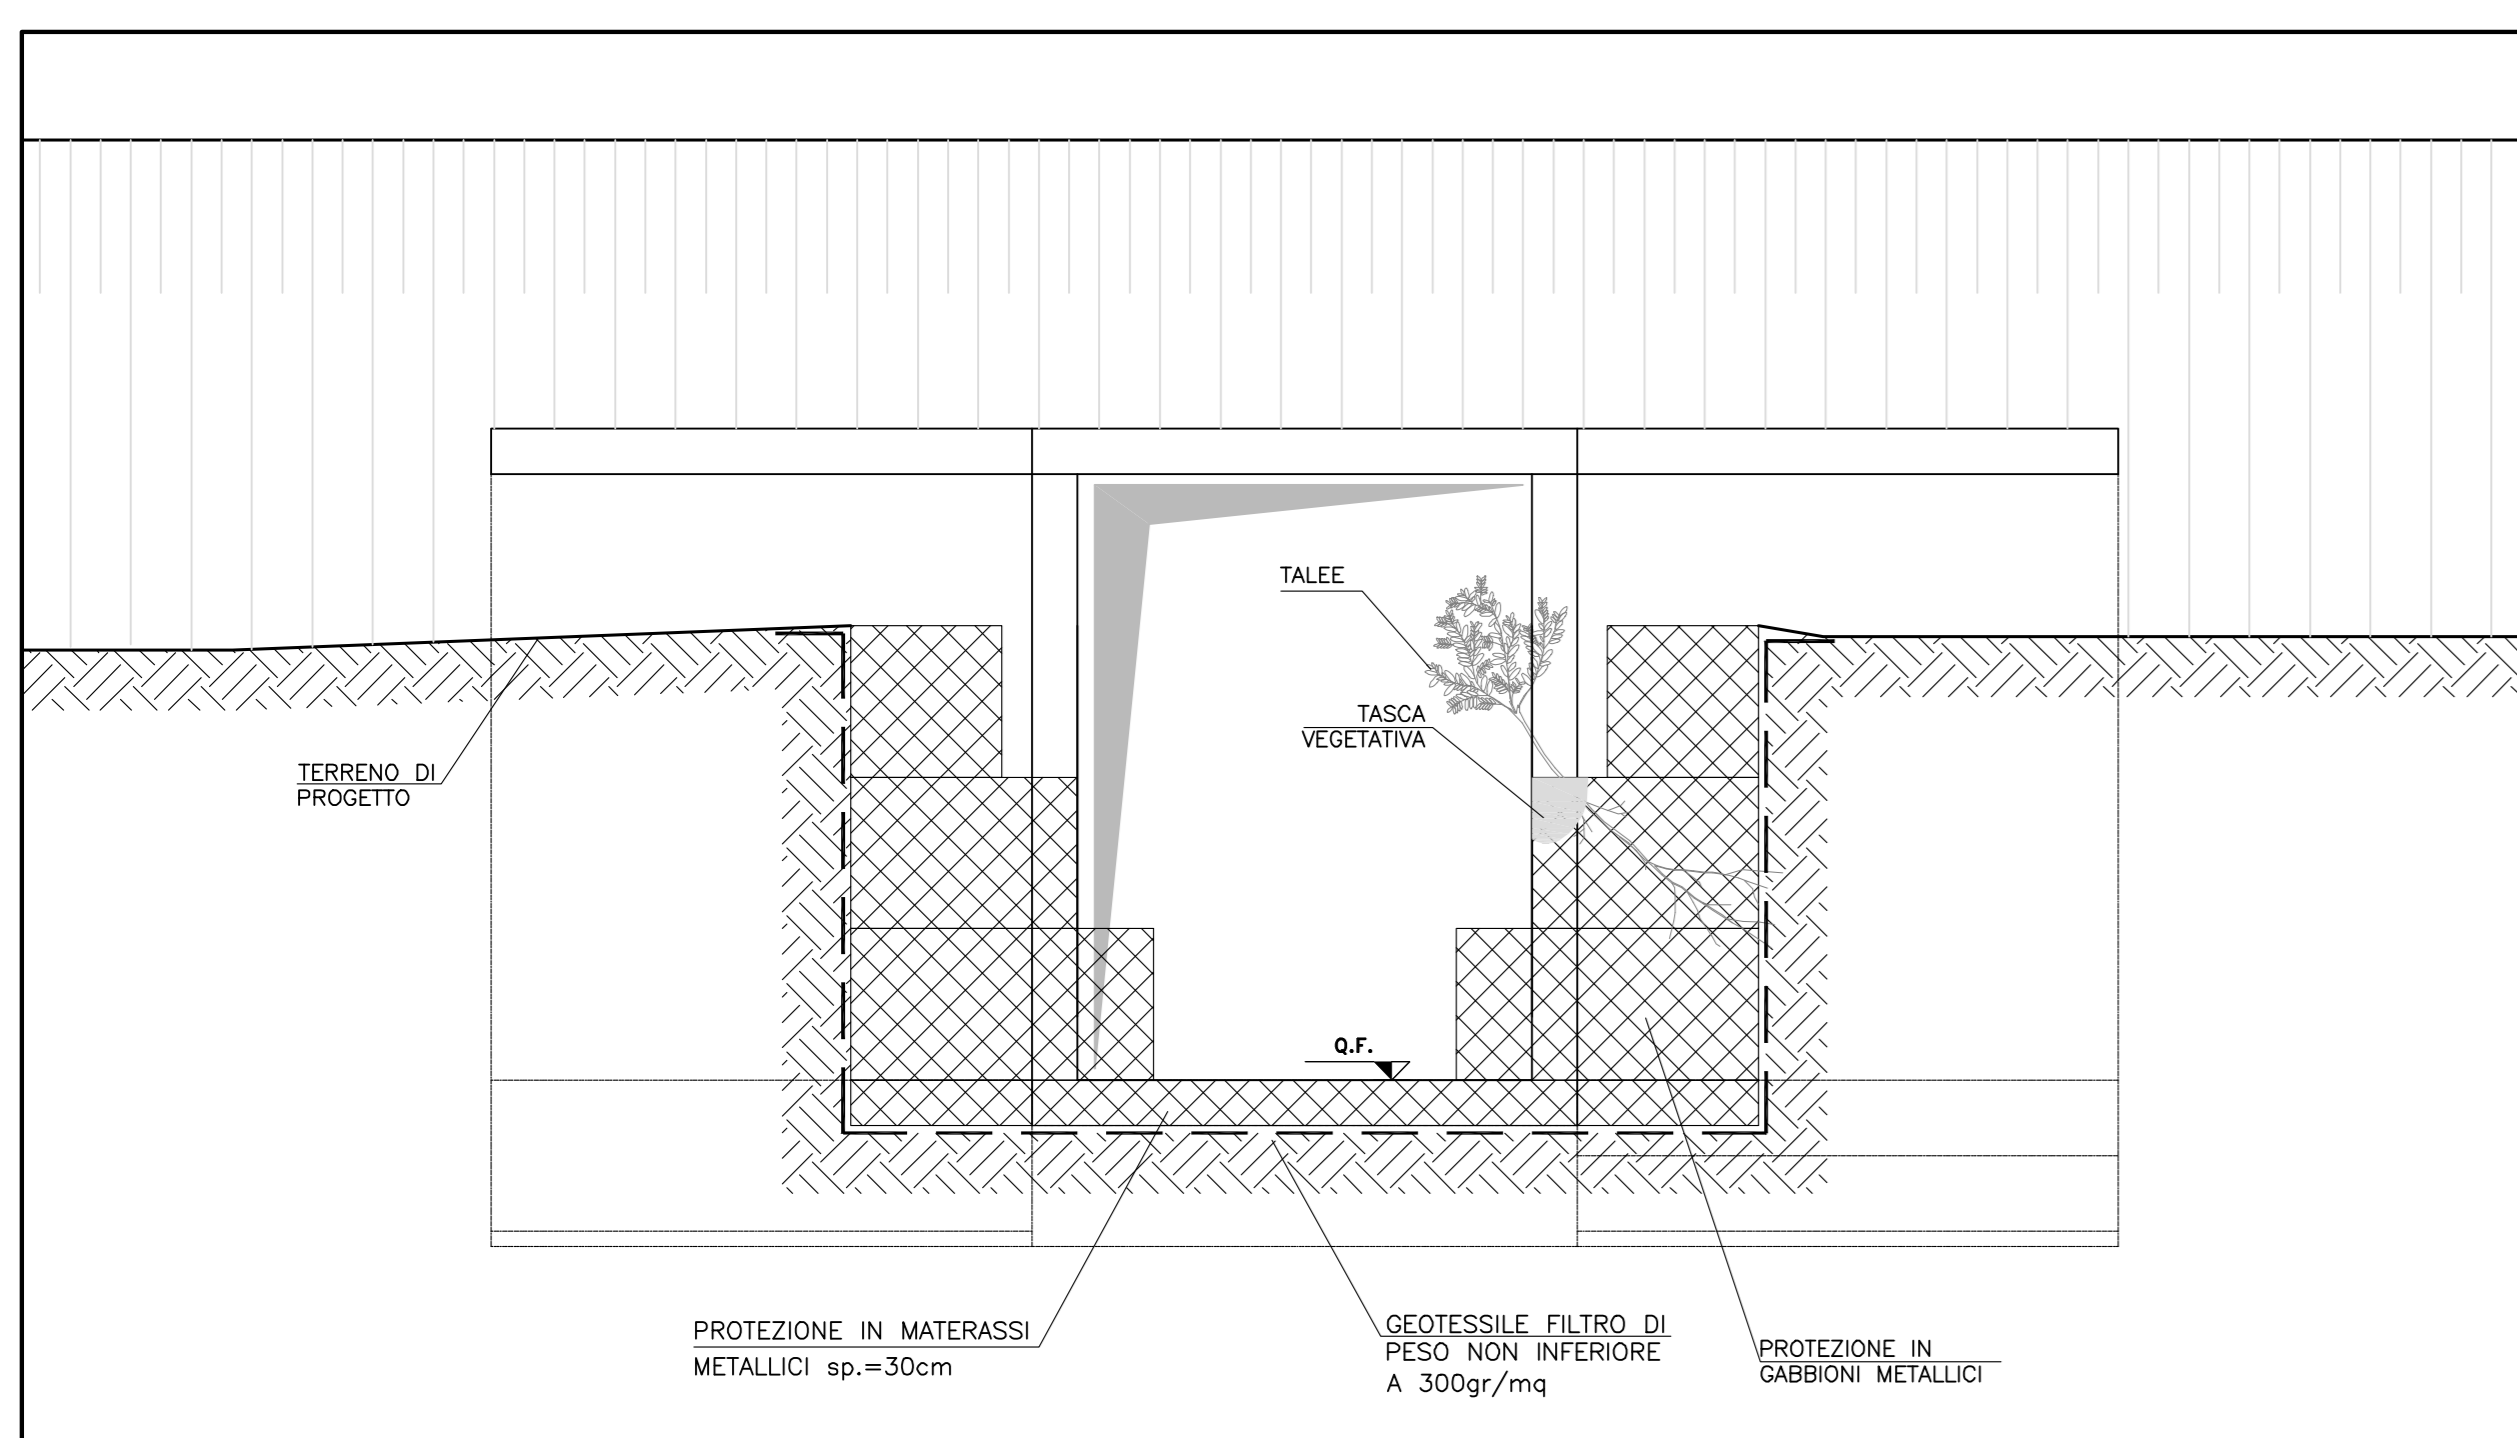


Particolare Protezione Materassi metallici
Tombino scotolare
Scala 1:50

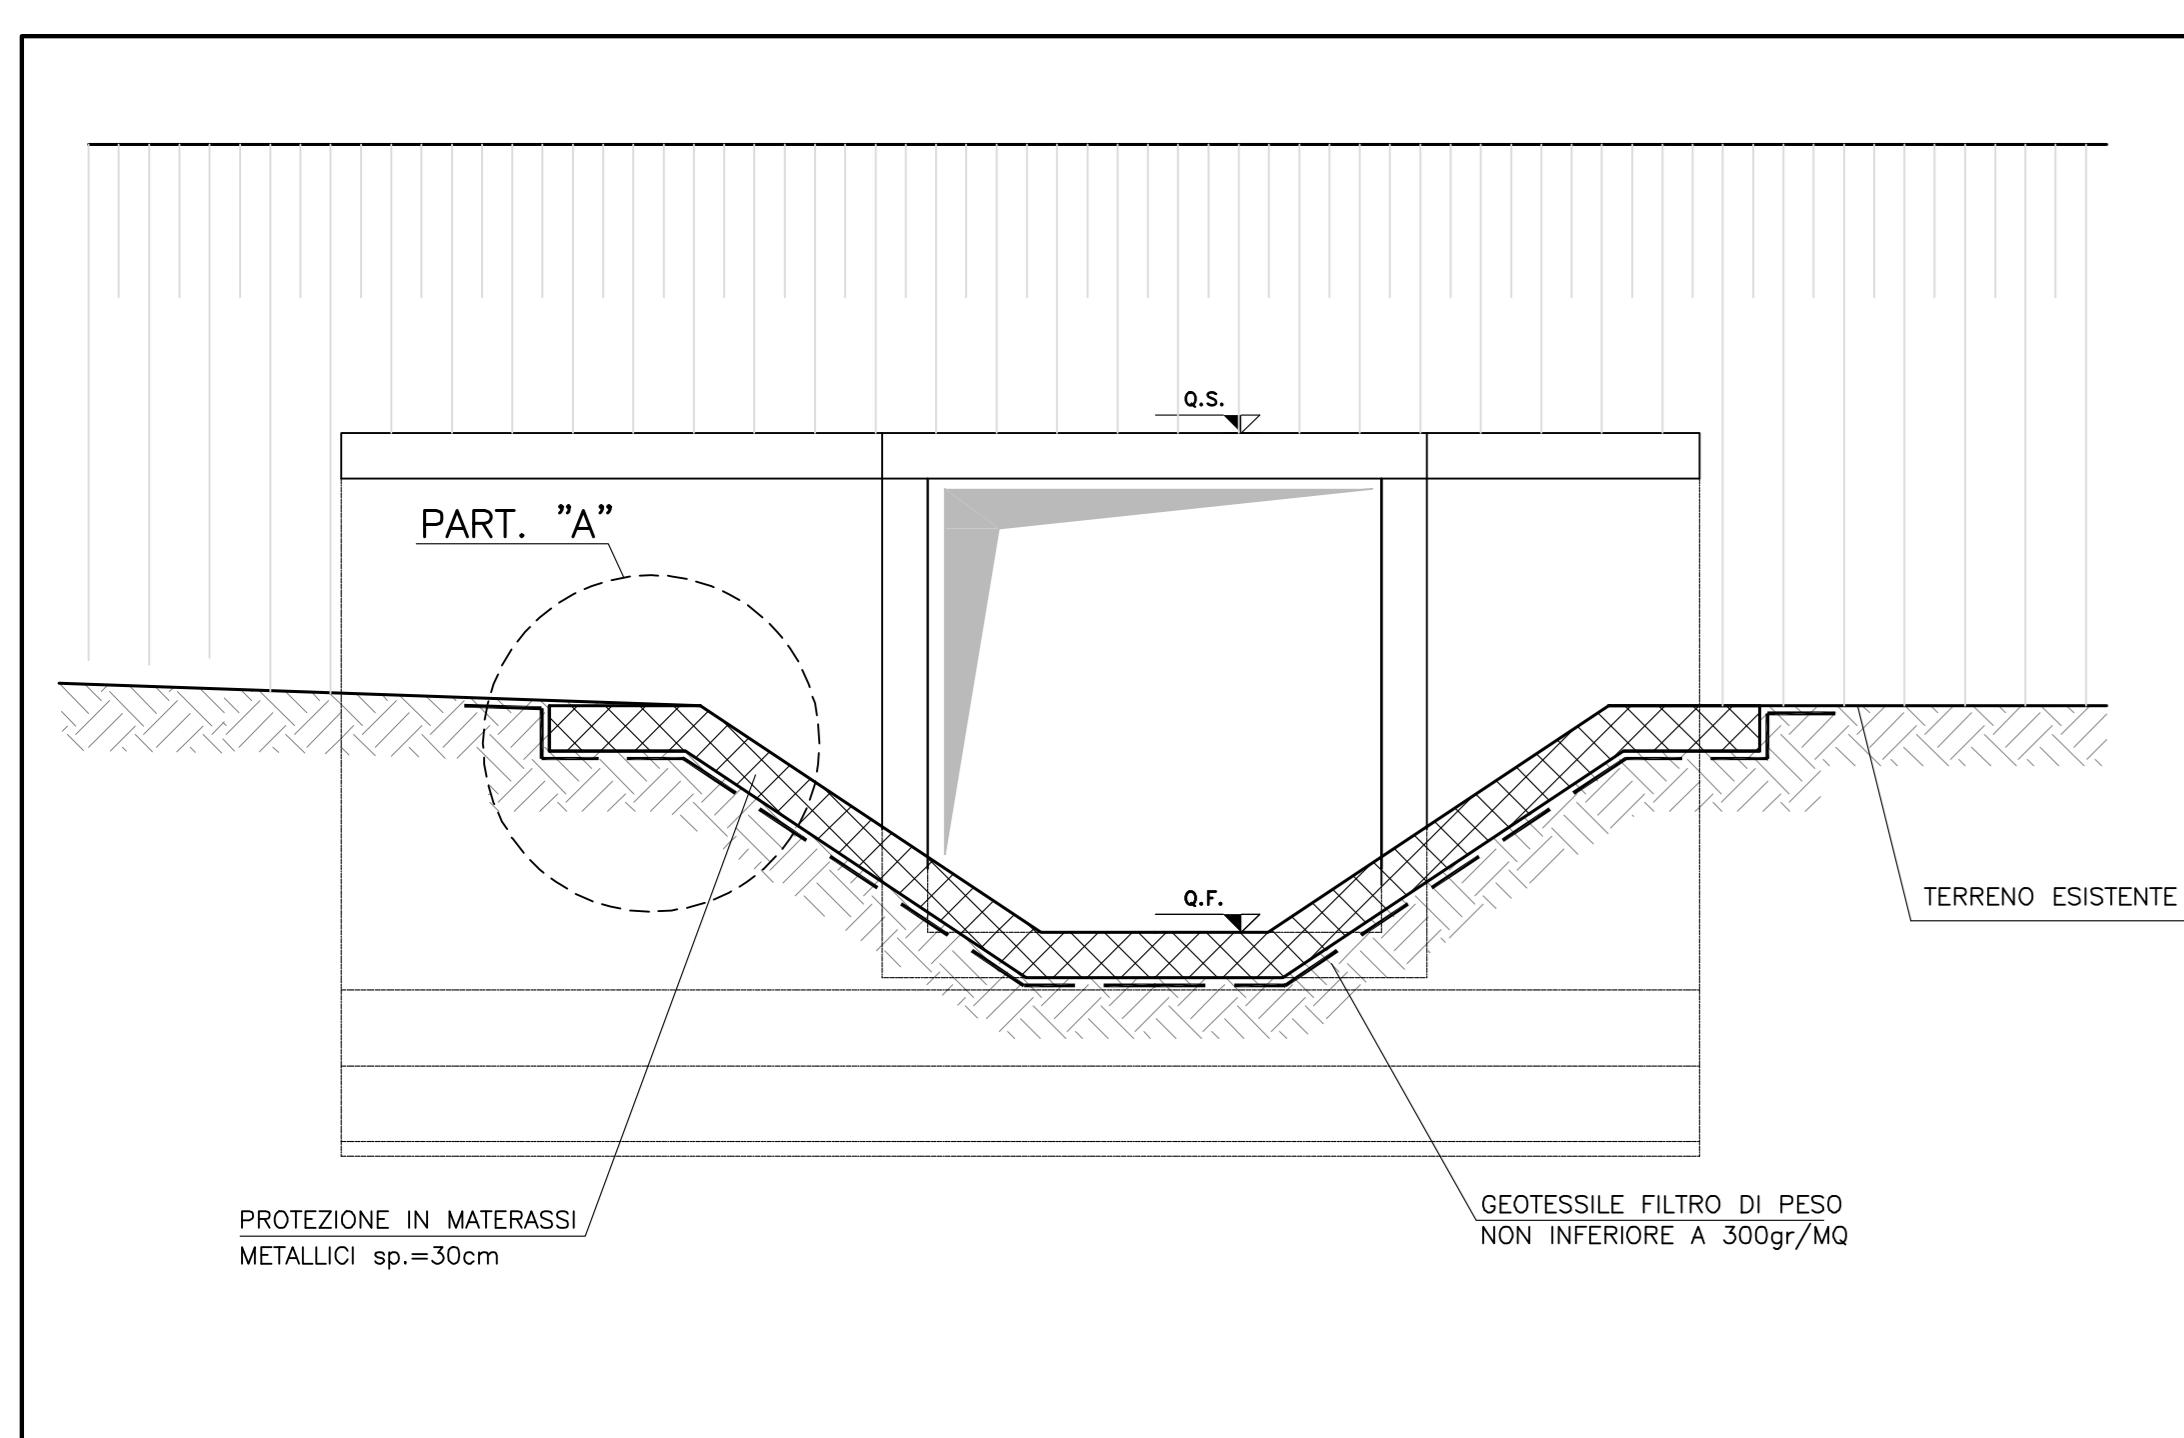


Fosso Marzola
Tombino scotolare 6.00x5.50
Scala 1:1000

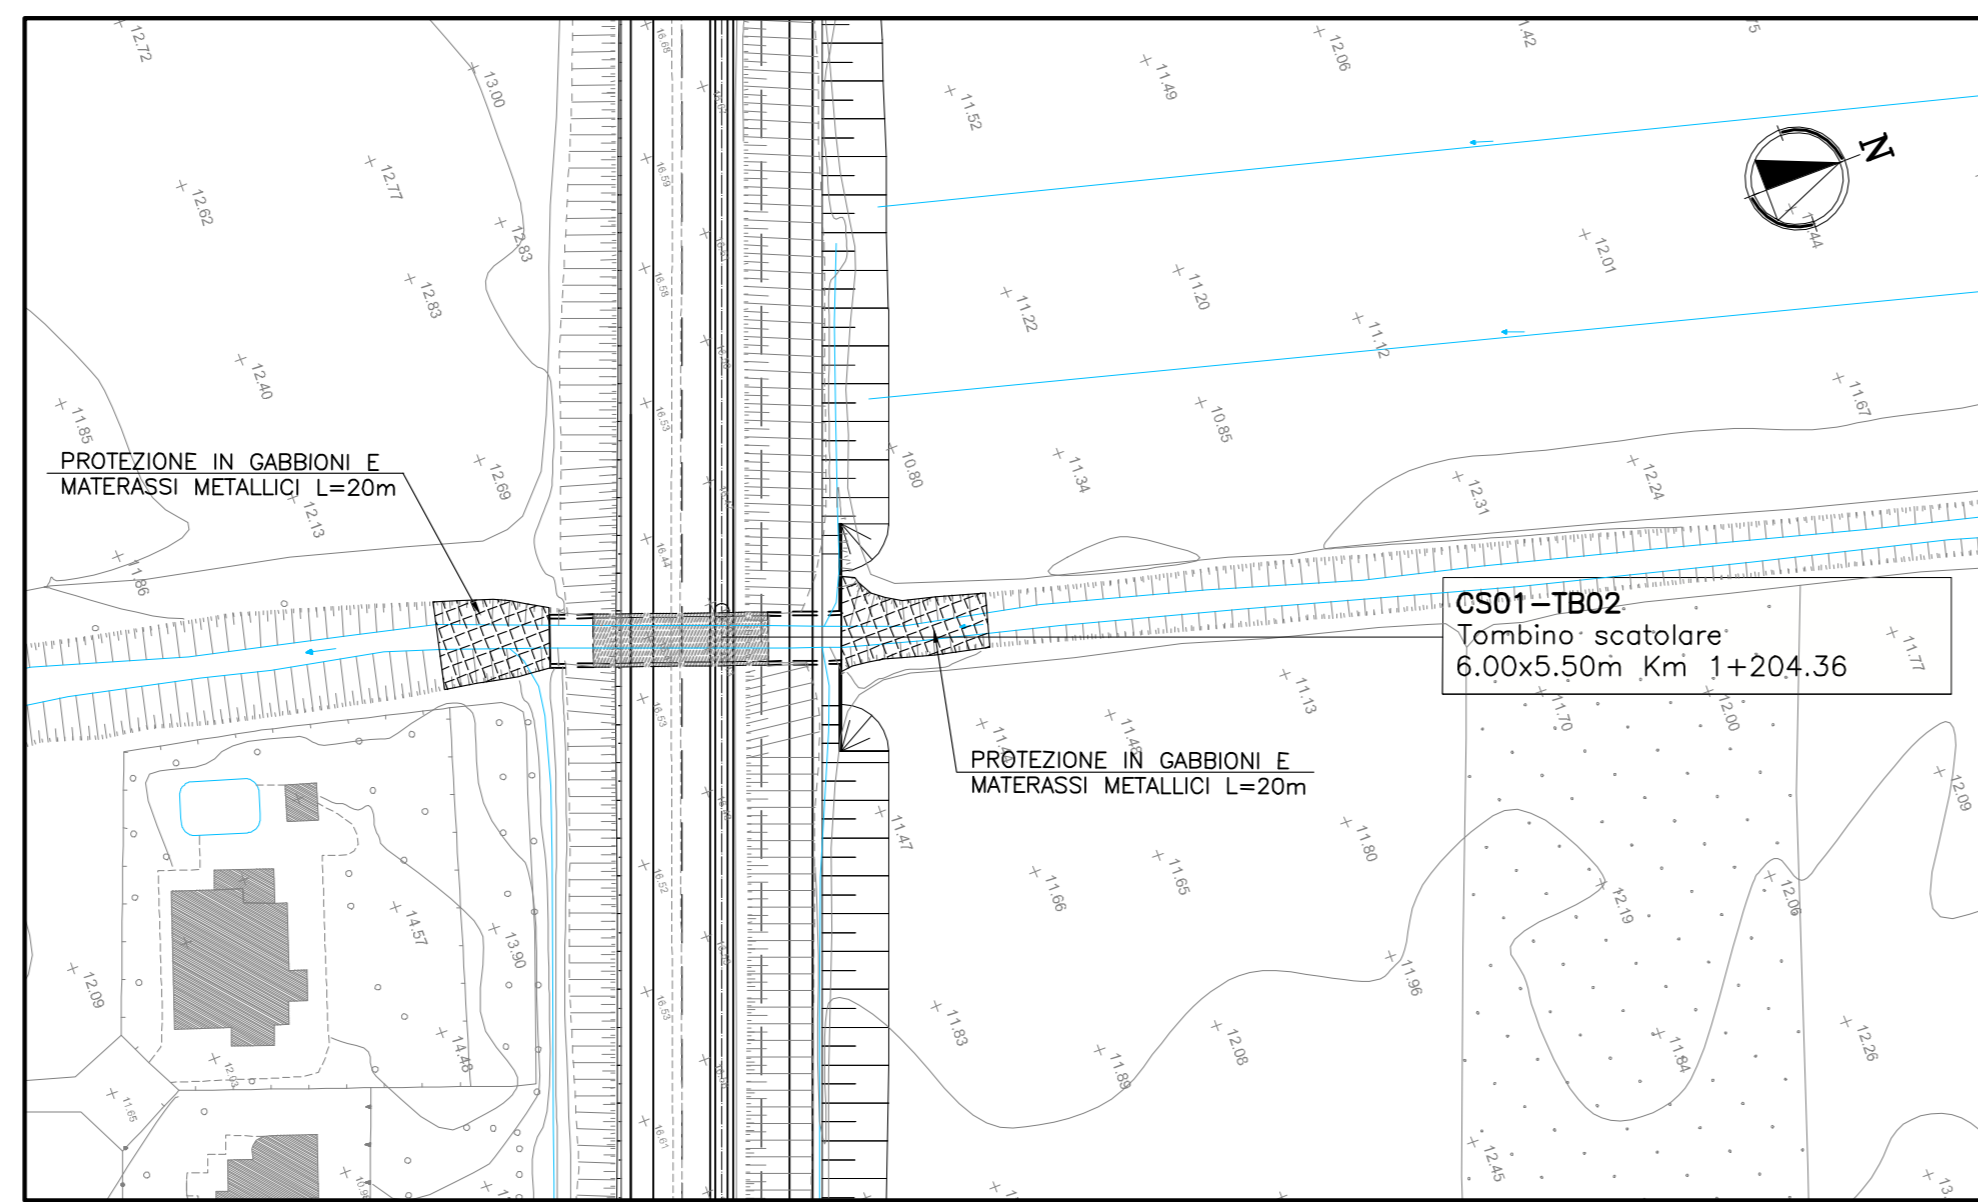


Fosso del Pian dei Gangani
Tombino scotolare 3.00x4.00
Scala 1:1000

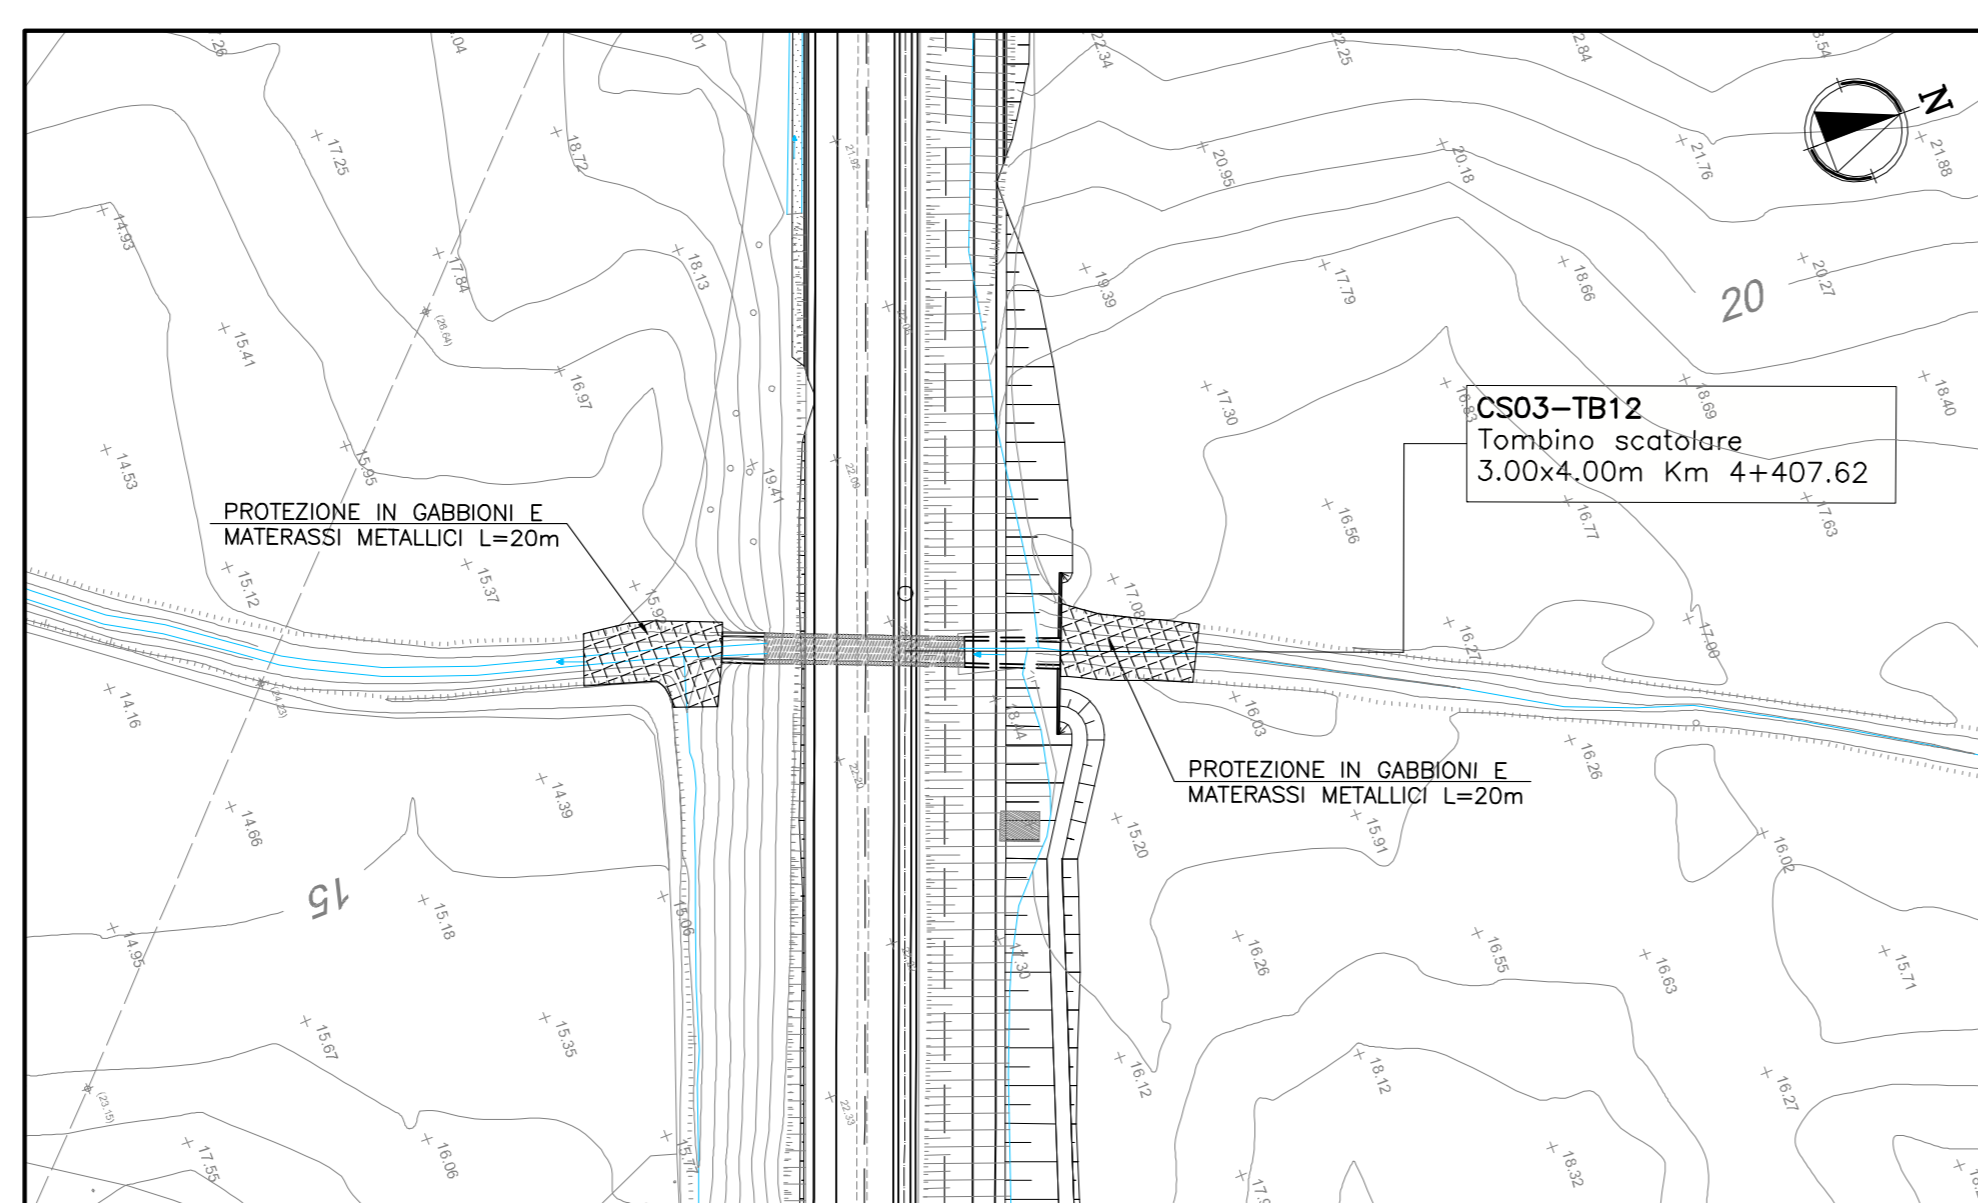


Particolare Protezione in Pietrame
Tombino scotolare
Scala 1:50

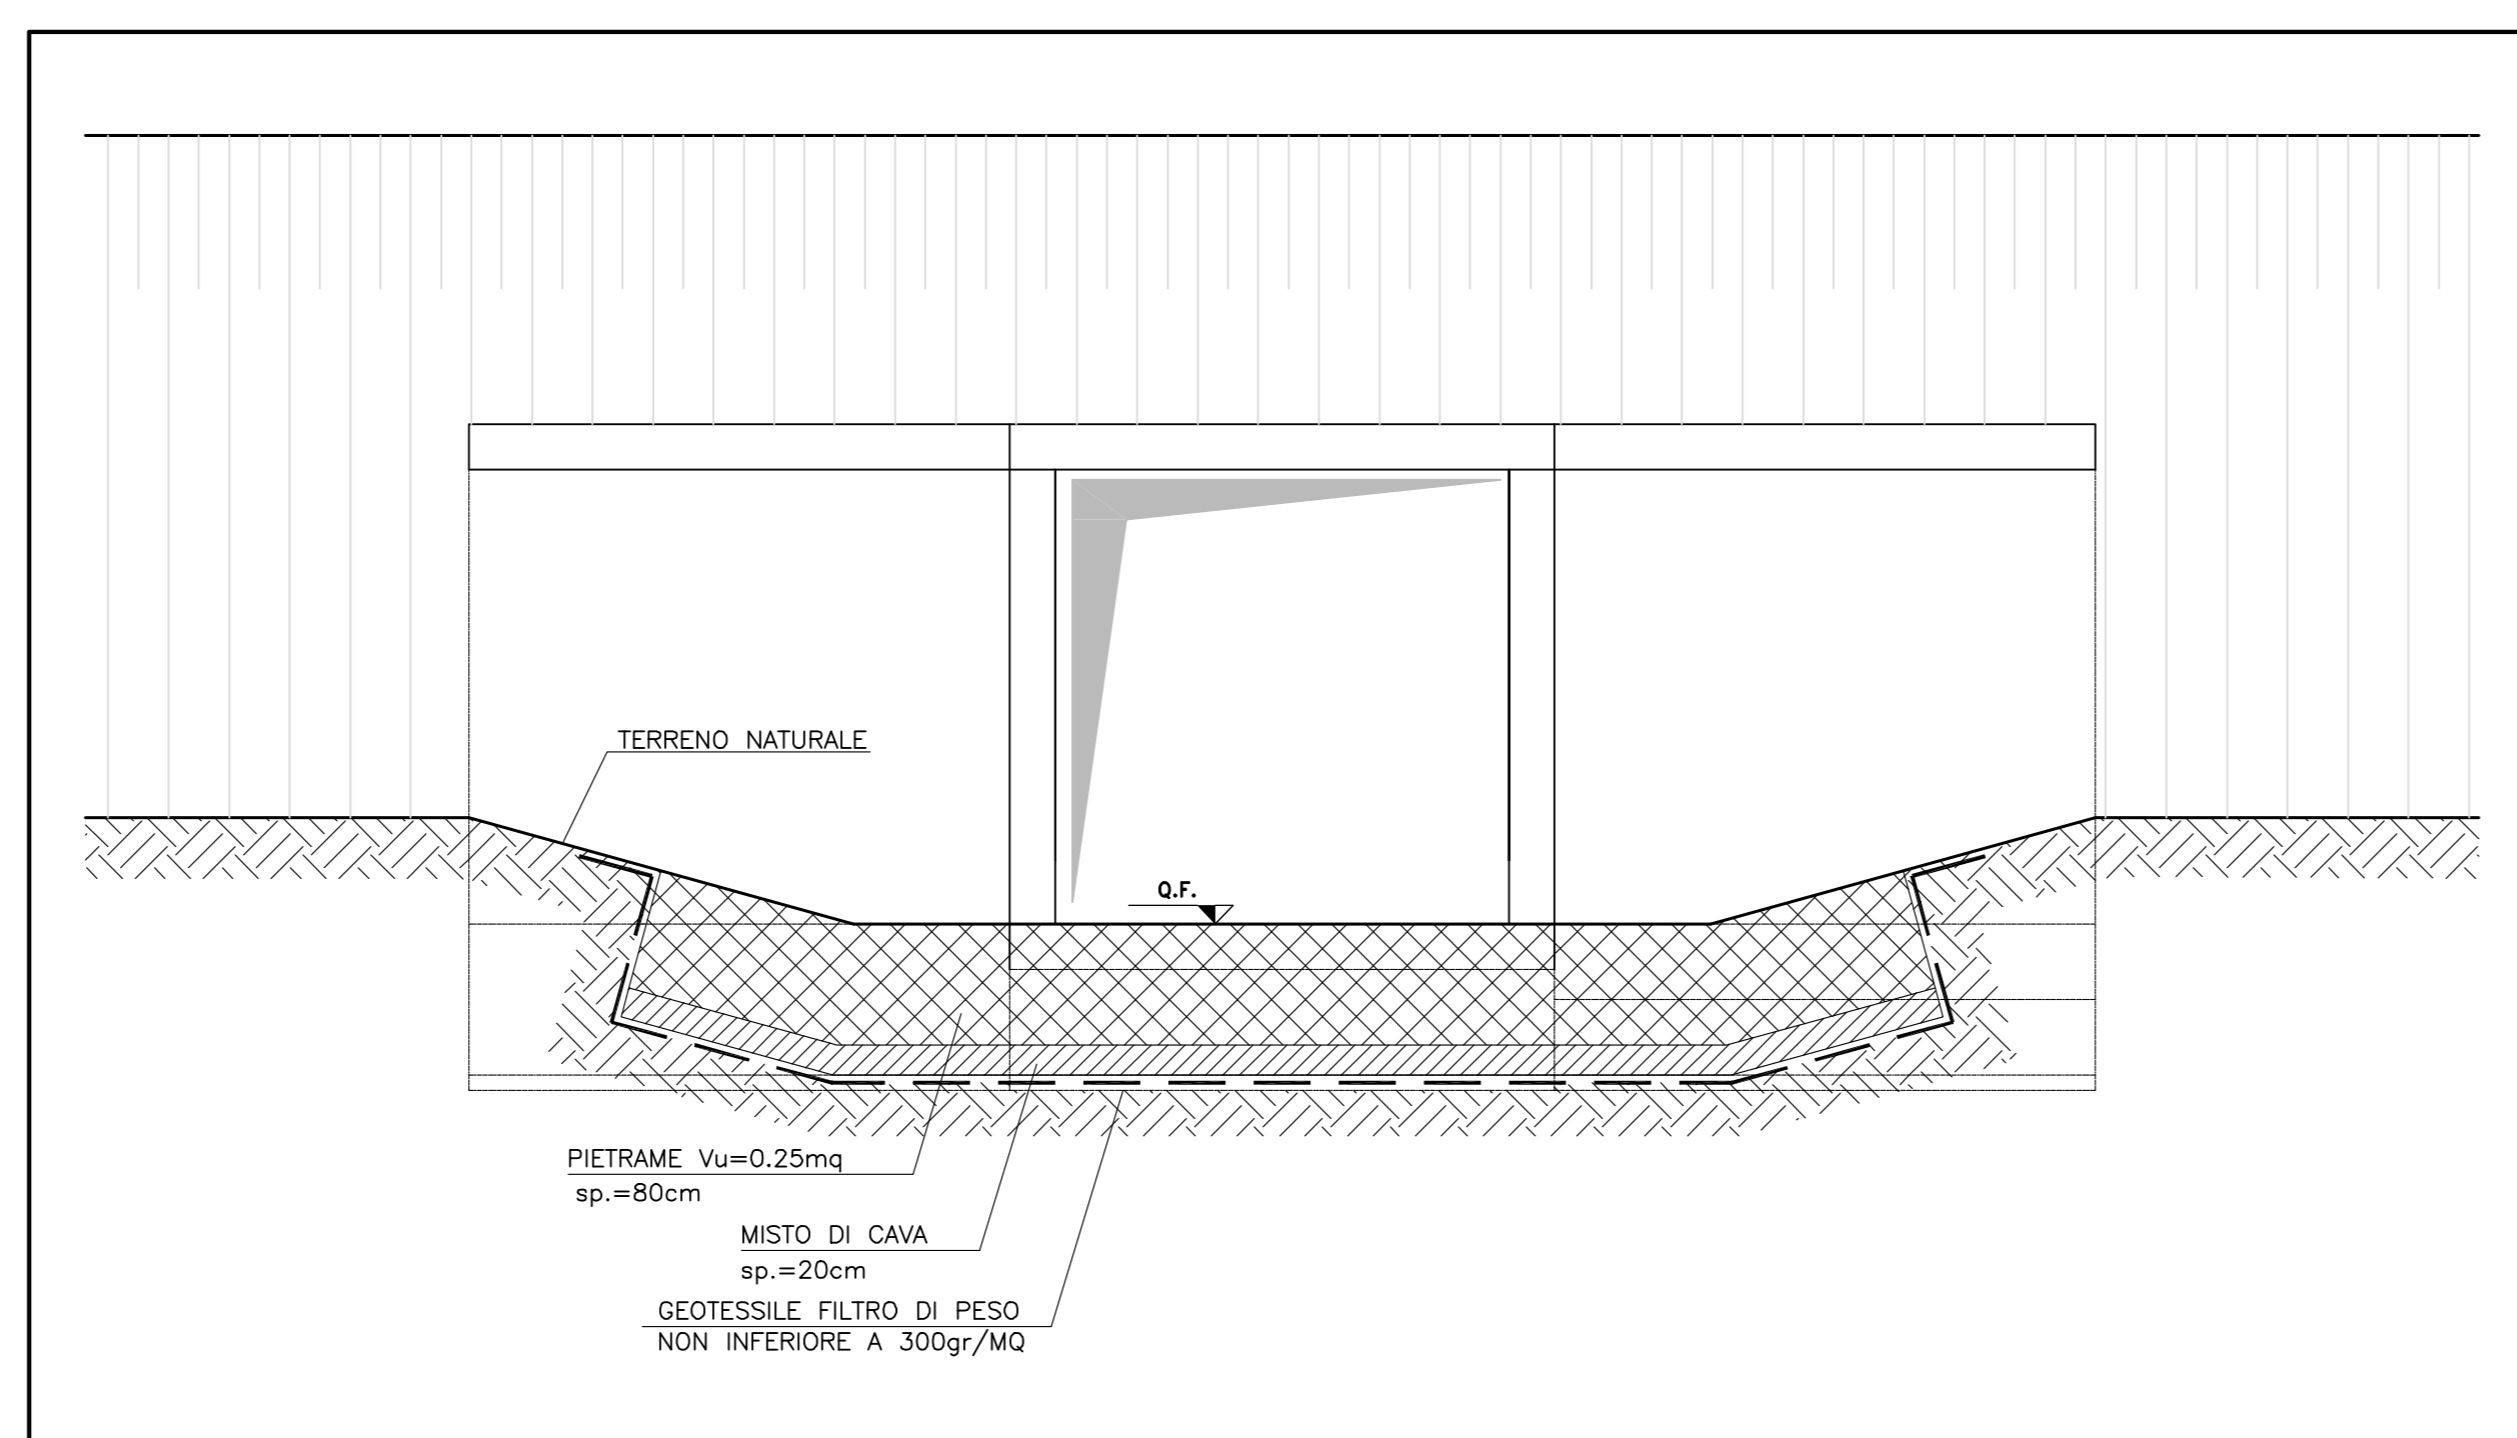


Particolare "A"
Scala 1:25

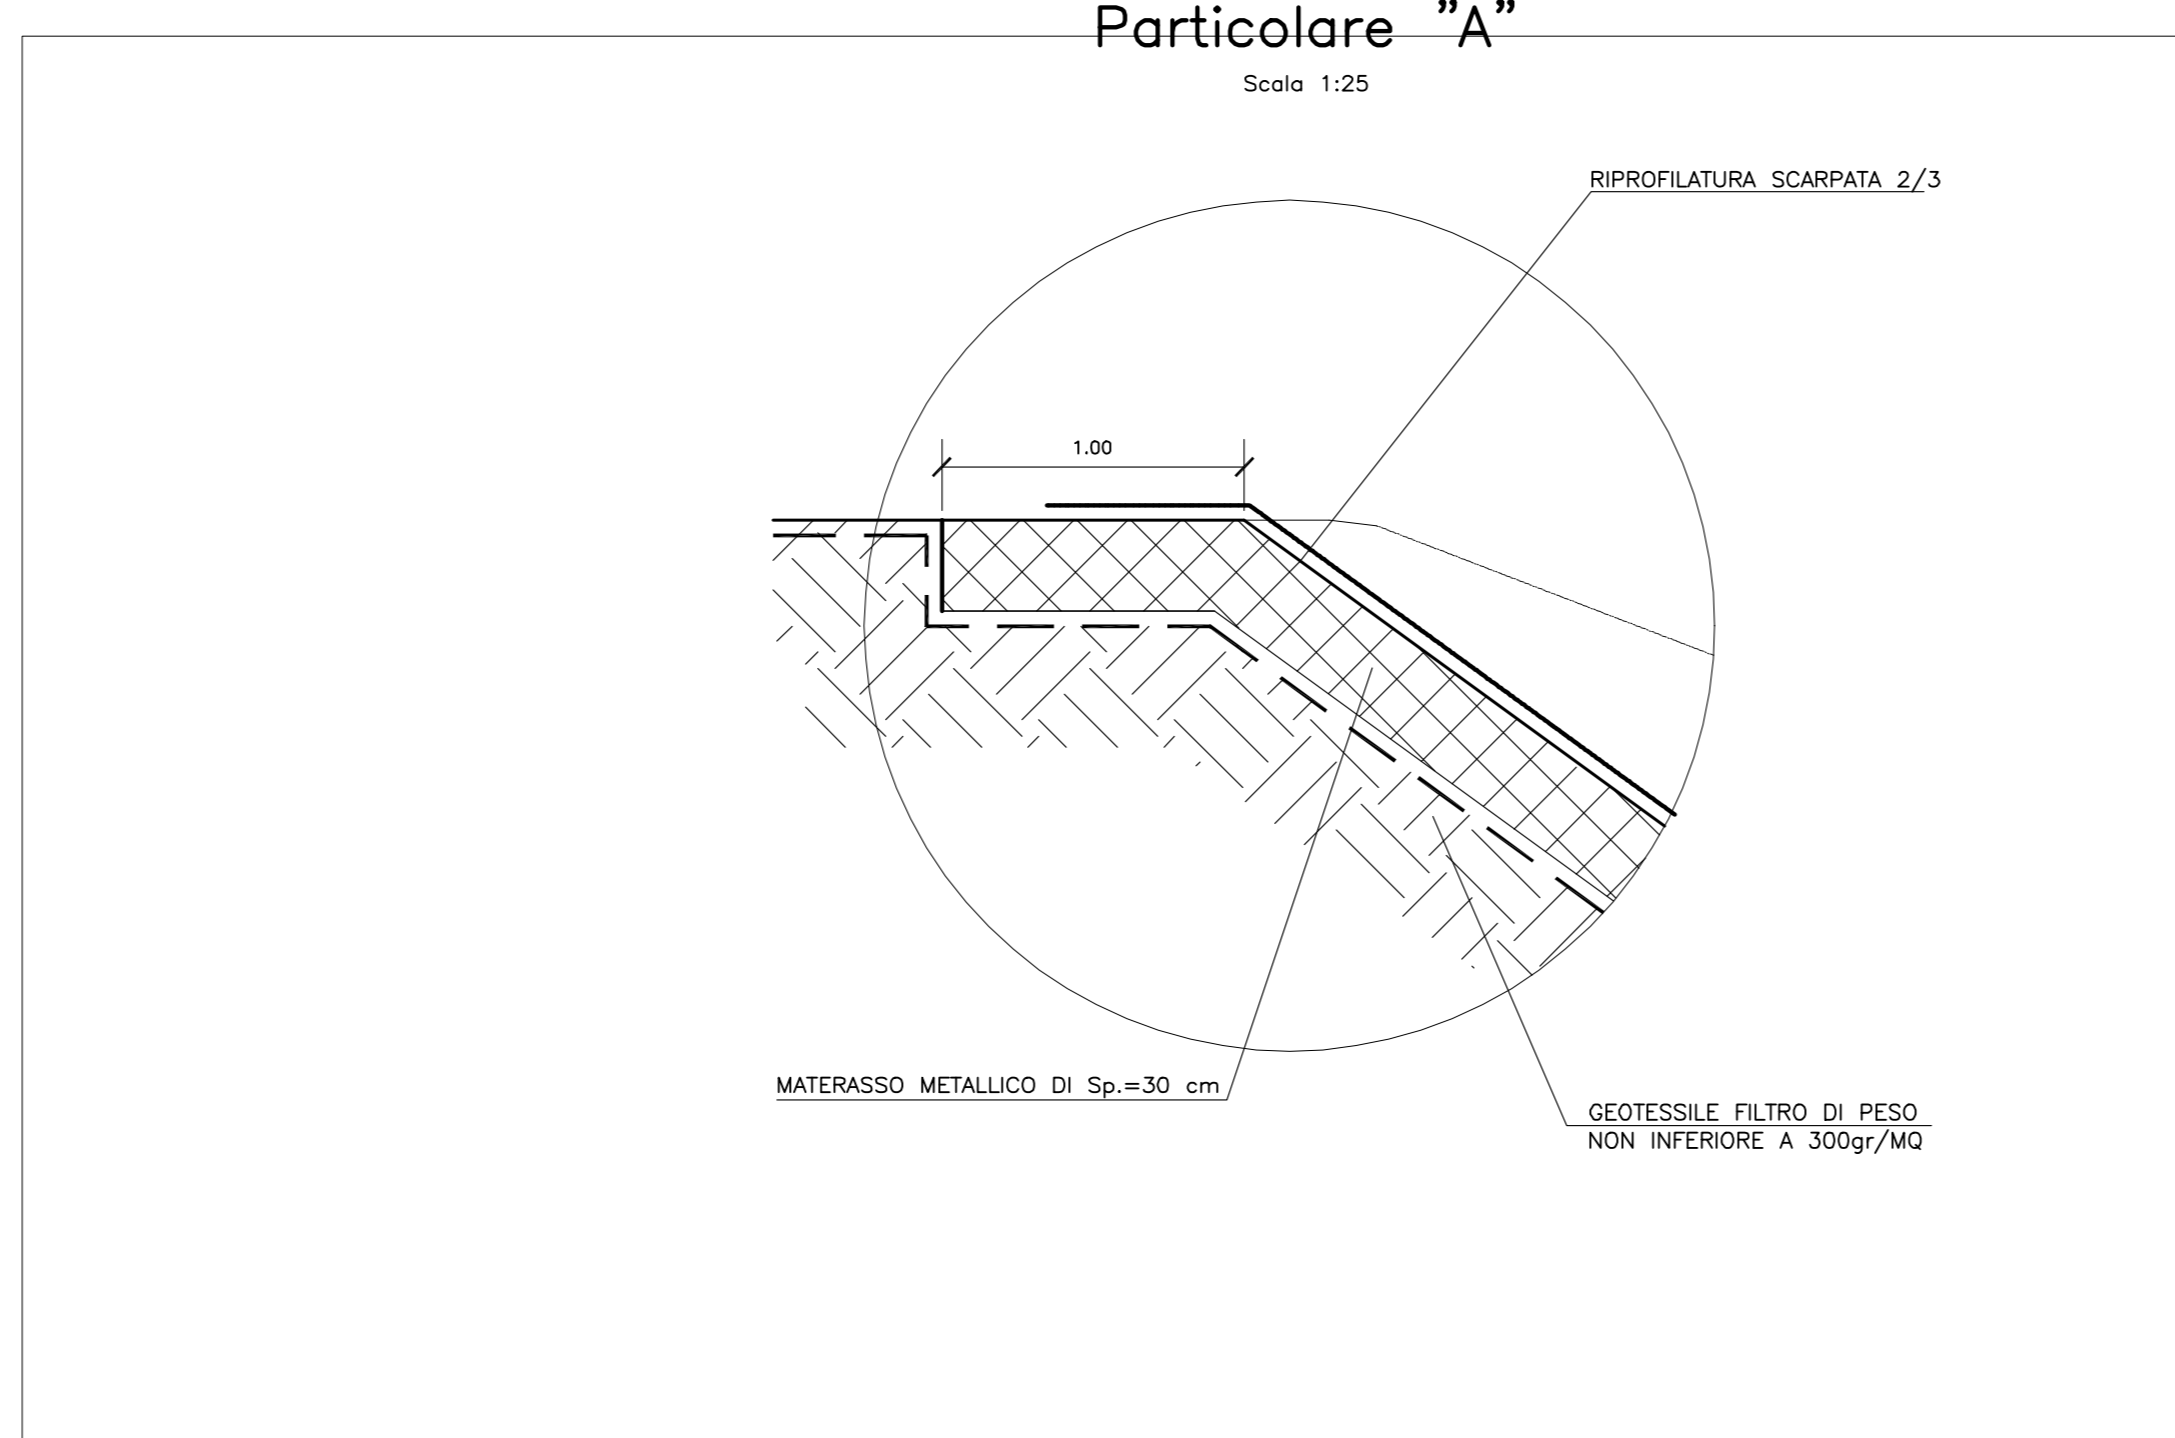


Fosso della Percossa
Tombino scotolare 6.00x5.00
Scala 1:1000

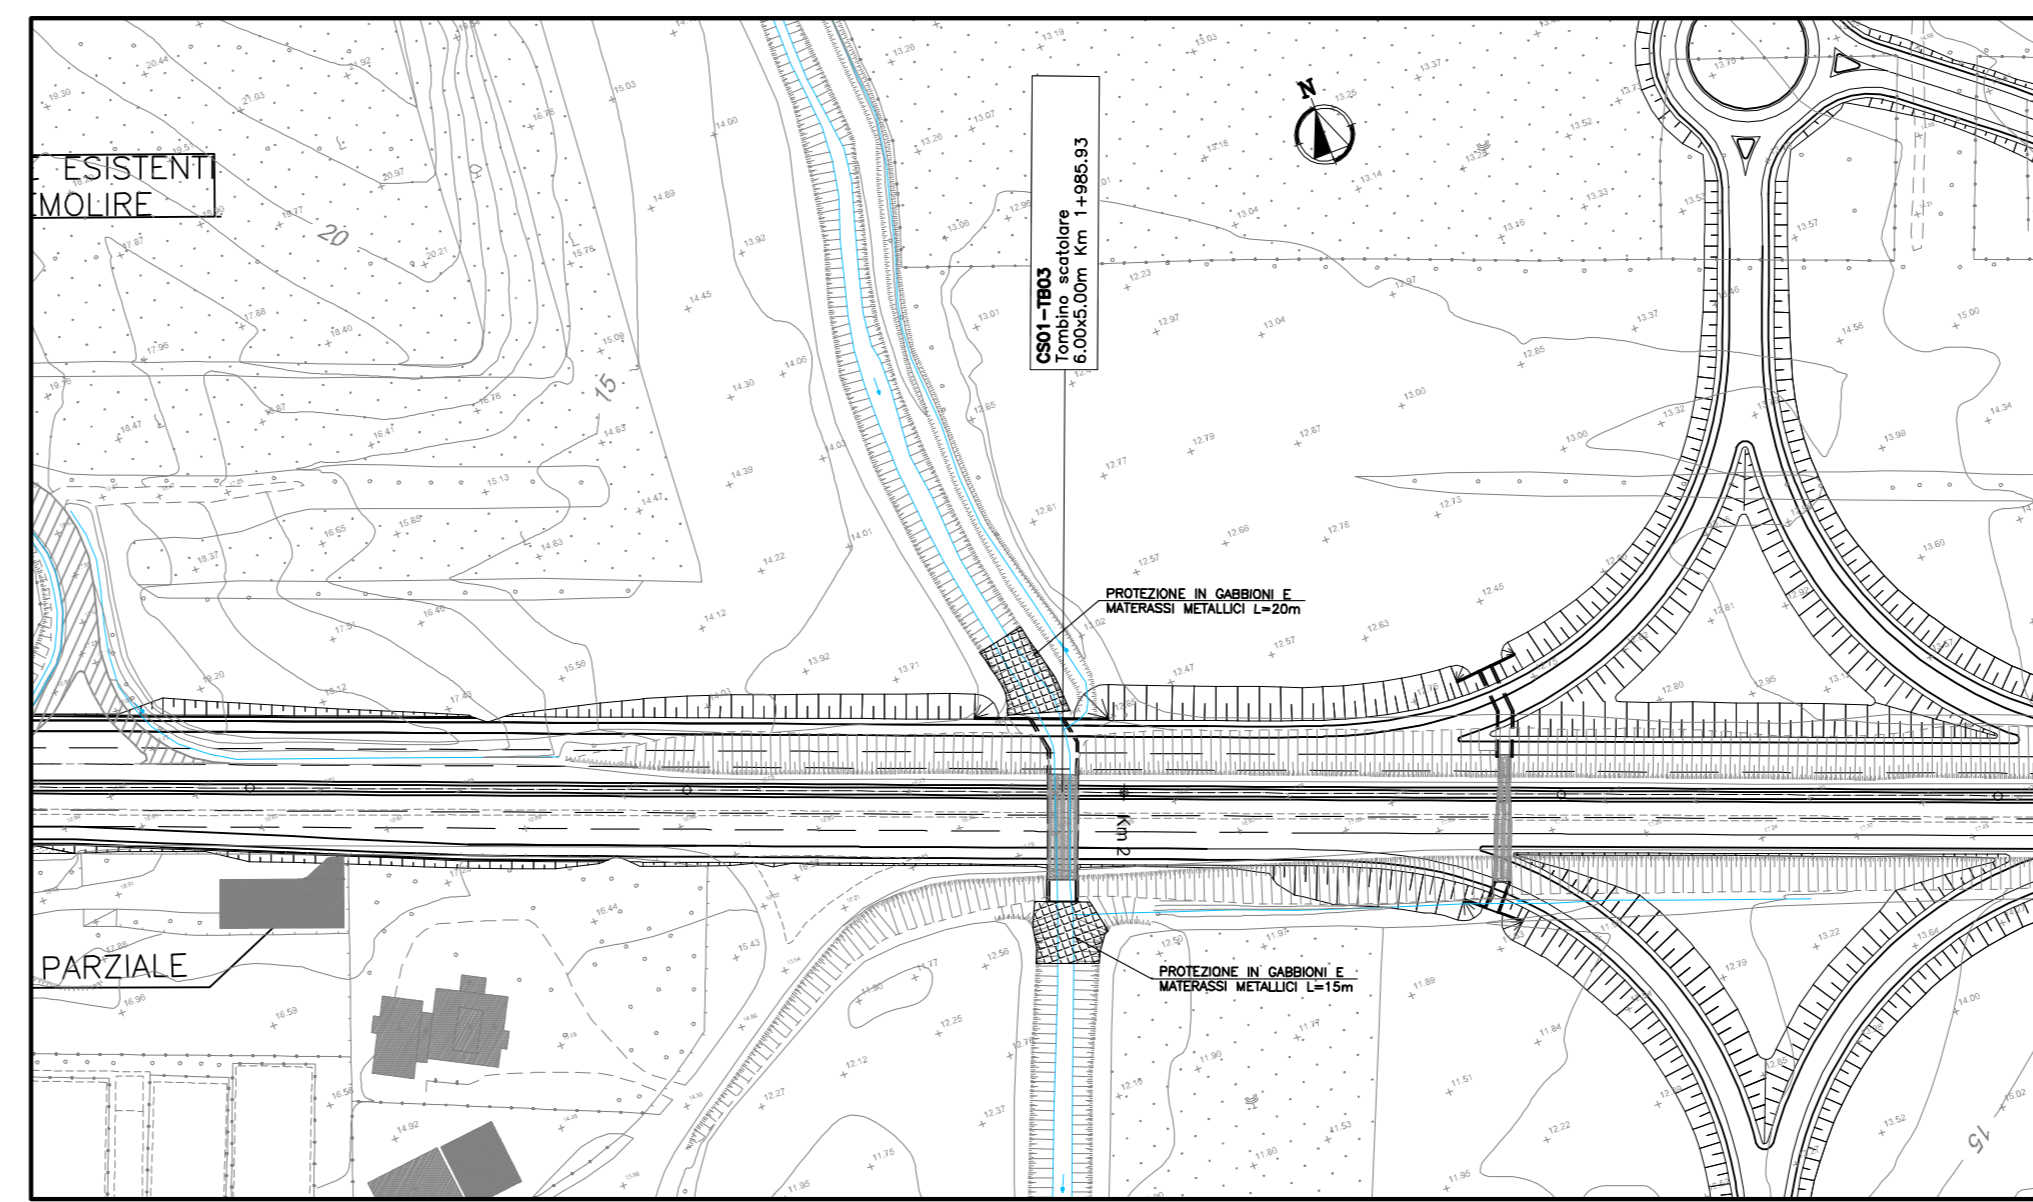


Affluente Fosso Tafone
Tombino scotolare 4.00x3.00
Scala 1:1000

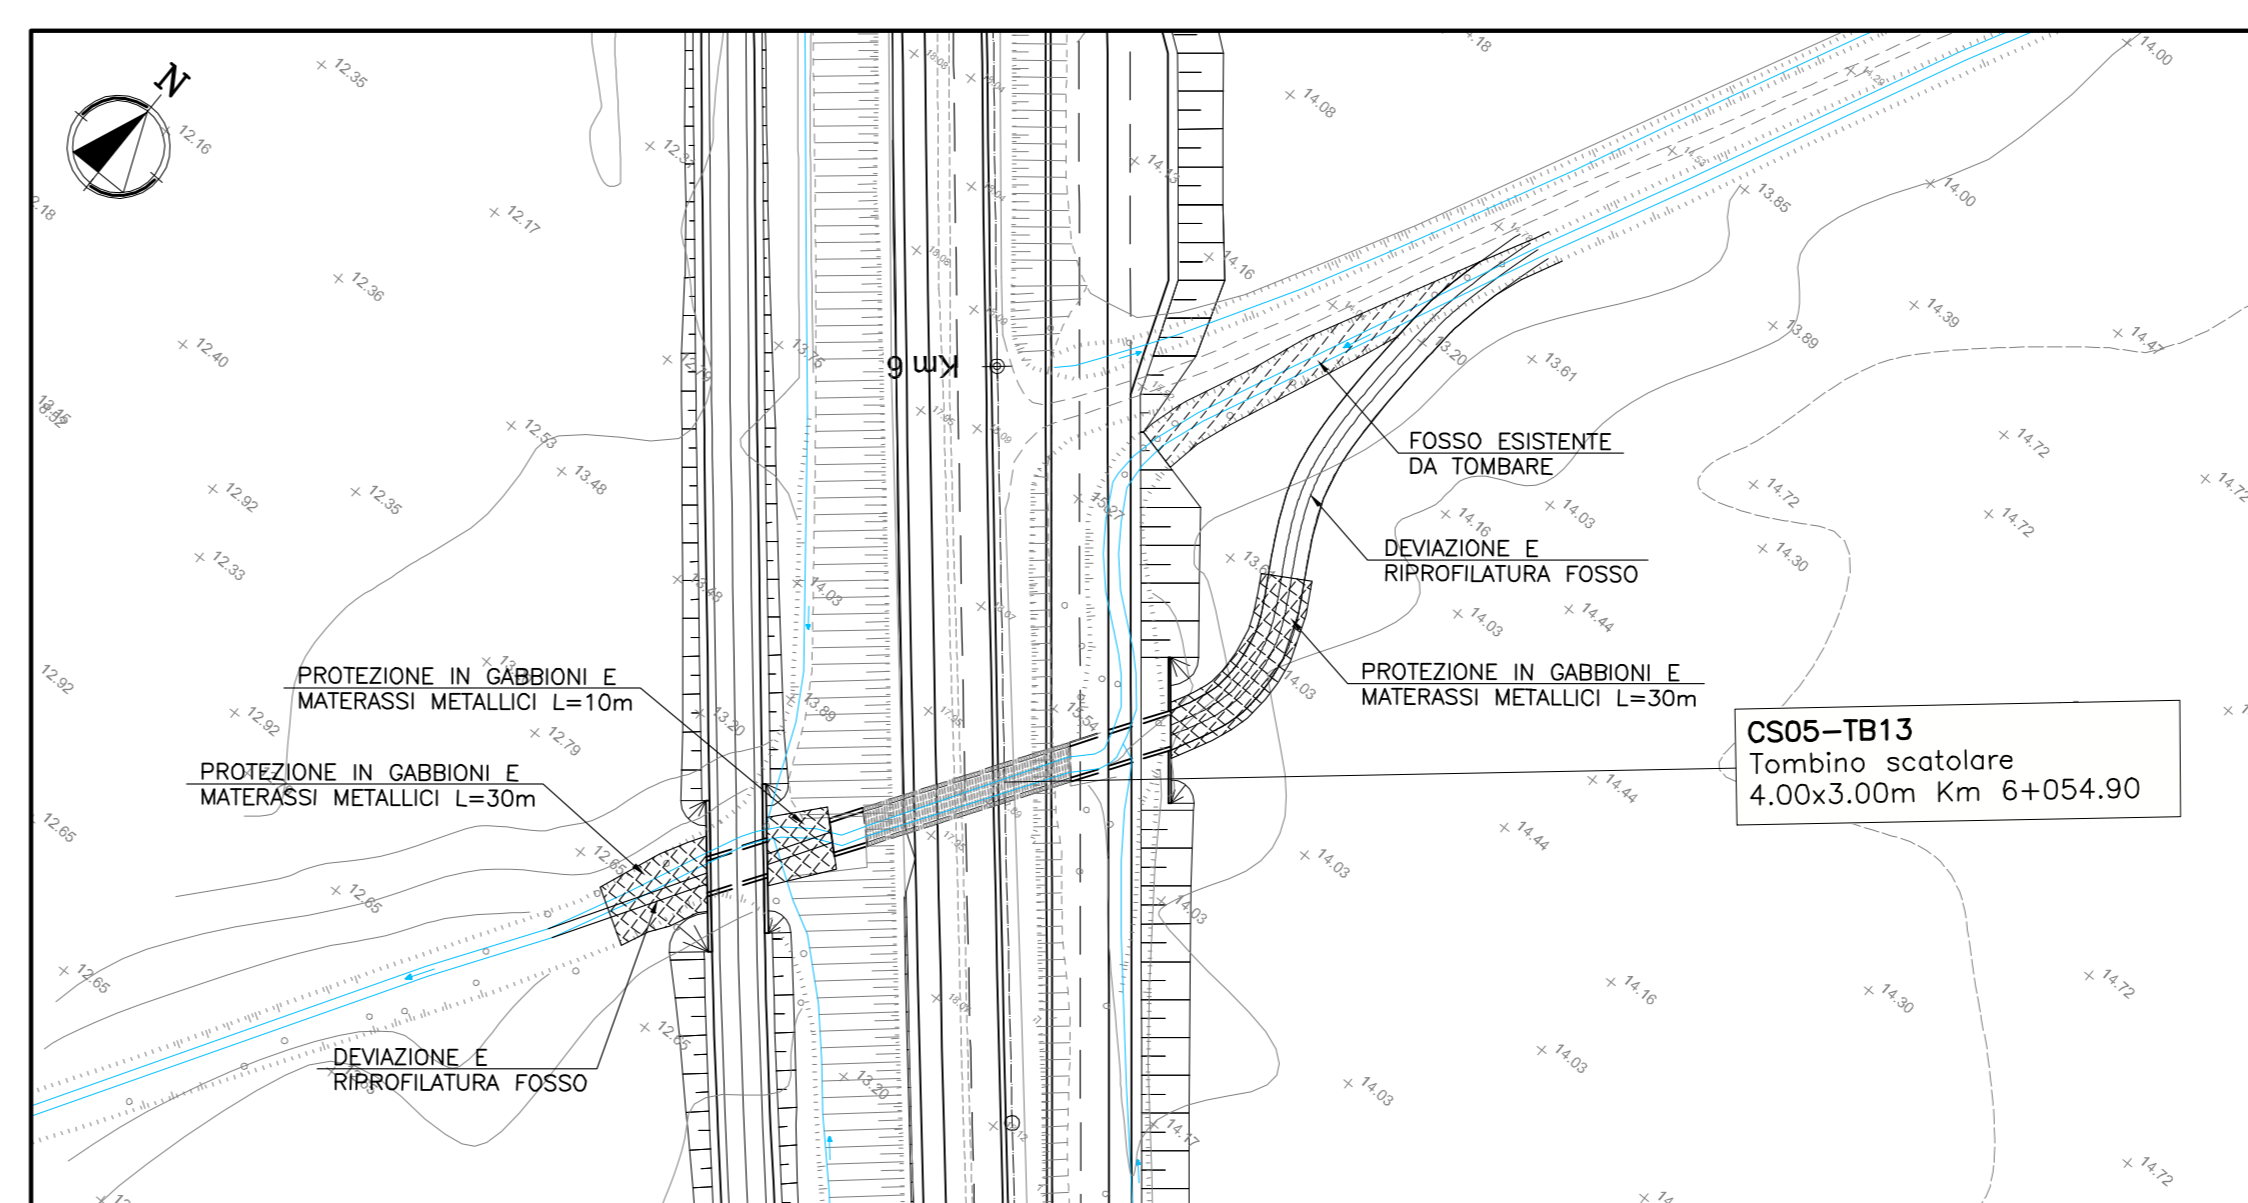

Fosso della Margherita
Tombino scotolare 6.00x5.00
Scala 1:1000

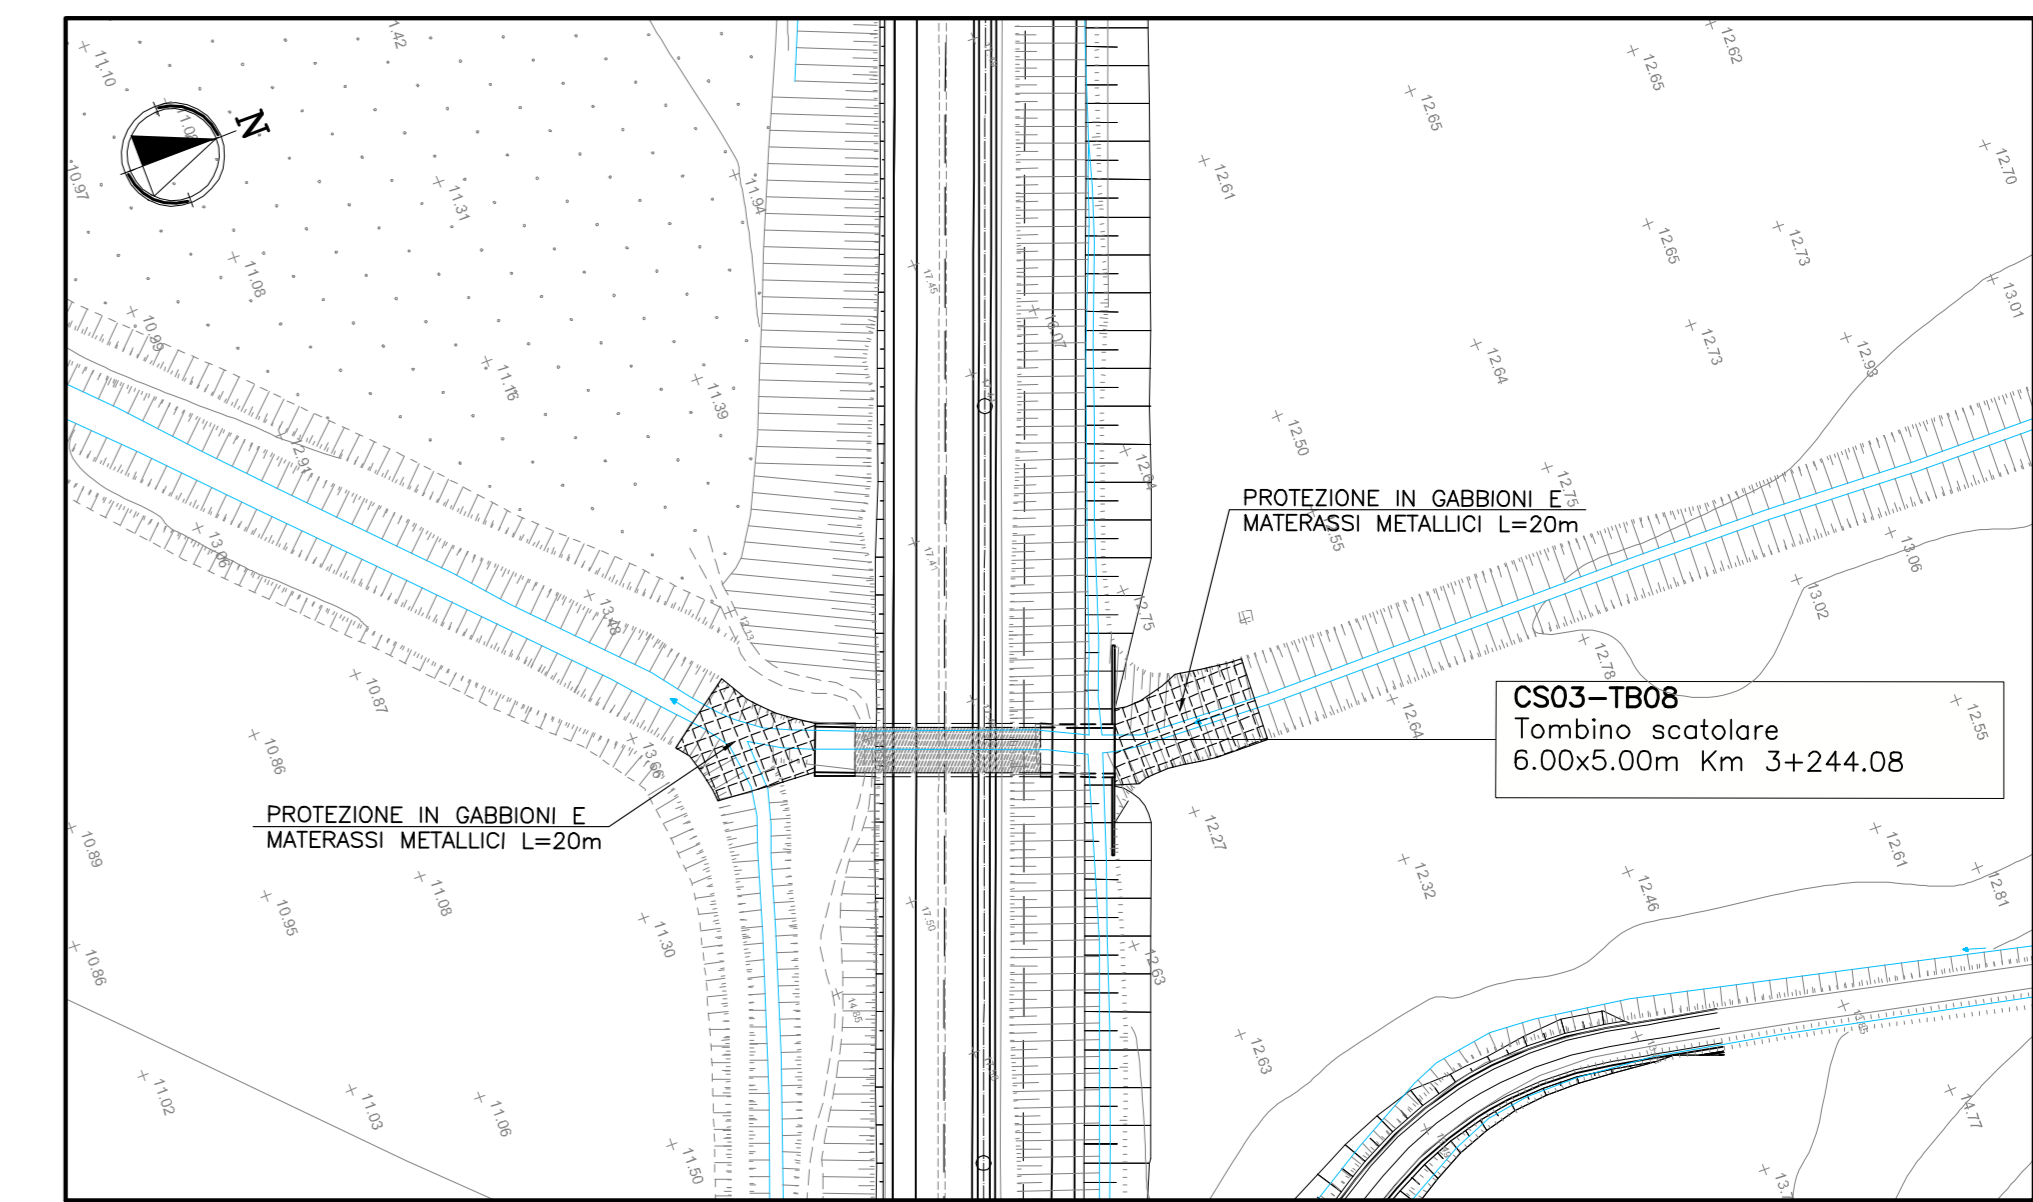

Fosso della Violetta
Tombino scotolare 3.00x4.00
Scala 1:1000

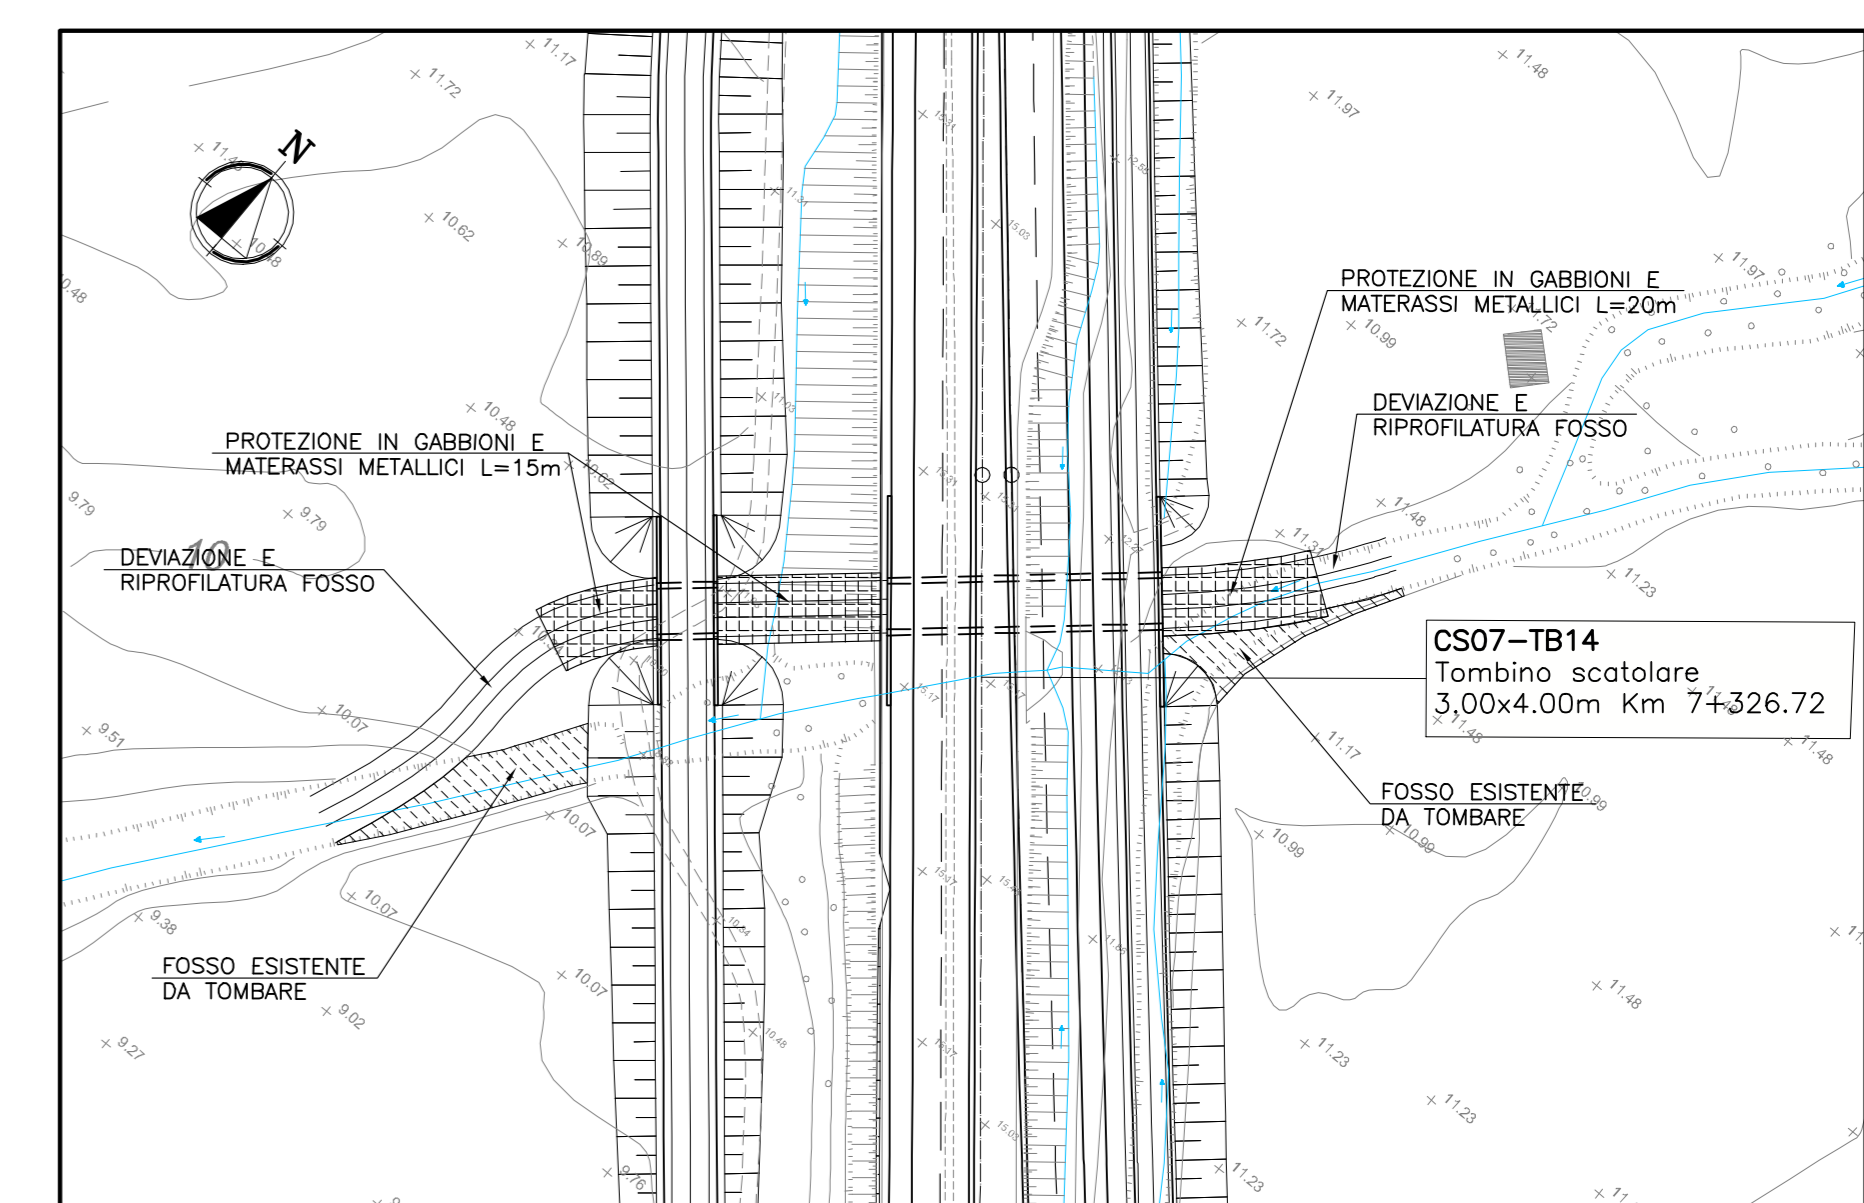

MATERIALI:
LE CARATTERISTICHE DEI MATERIALI FANNO RIFERIMENTO ALLE N.T./A. PER QUANTO DI SEGUITO NON DIRETTAMENTE SPECIFICATO.

ALTRI MATERIALI

- GEOTESSILE FILTRO DI PESO NON INFERIORE A 300g/mq
- MATERASSO METALLICO (2.00x1.00x0.30m) CON MAGLIE ESAGONALI A DOPPIA TORSIONE IN FILO DI FERRO FORTEMENTE ZINCATO RIEMPIUTO CON CIOTTOLI O PIETREME IN OPERA A MANO
- GABIONE METALLICO (2.00x1.00x1.00m) CON MAGLIE ESAGONALI A DOPPIA TORSIONE IN FILO DI FERRO FORTEMENTE ZINCATO RIEMPIUTO CON CIOTTOLI O PIETREME SISTEMATI IN OPERA A MANO



Società Autostrada Tirrenica p.A.
GRUPPO AUTOSTRADALE PER L'ITALIA S.p.A.

AUTOSTRADA (A12) : ROSIGNANO – CIVITAVECCHIA

LOTTO 6B

TRATTO: PESCIA ROMANA – TARQUINIA

PROGETTO DEFINITIVO

INFRASTRUTTURA STRATEGICA DI PREMINENTE INTERESSE NAZIONALE LE CUI PROCEDURE DI APPROVAZIONE SONO REGOLATE DALL' ART. 161 DEL D.LGS. 163/2006

AU-CORPO AUTOSTRADALE

IDROLOGIA E IDRAULICA
INTERFERENZE IDROGRAFICHE
CORSI D'ACQUA SECONDARI
SISTEMAZIONI IDRAULICHE 1/2

IL RESPONSABILE PROGETTAZIONE SPECIALISTICA Ing. Alessandro Afl Dir. Ingg. Milano N. 20015		IL RESPONSABILE INTEGRAZIONE PRESSIONE SPECIALISTONE Ing. Assessorio Afl Dir. Ingg. Milano N. 20015 COORDINATORE GENERALE APS		IL DIRETTORE TECNICO Ing. Maurizio Torresi Dir. Ingg. Milano N. 16492 RESPONSABILE SPECIECHE NELL'OPERA INFRASTRUTTURE	
REPERIMENTI ELABORAZIONE direttore codice contratto 12121602		FILE a. progettato IDR007		DATA FEBBRAIO 2011 REVISIONE 001 SCALE varie	
CONFESSIONE A CURA DI spea		INGEGNERIA EUROPEA ELABORAZIONE GRAFICA A CURA DI: ELABORAZIONE PROGETTUALE A CURA DI: IL RESPONSABILE LAVORAZIONE		Geom. Claudio Rodriguez Ing. Giulio Napolitano Ing. Maurizio Torresi - O.L. Milano N. 16492	
RESPONSABILE DI CONSEGNA Arch. Mario Casale Dir. Arch. Venezia N. 1294 COORDINATORE OPERATIVO DI PROGETTO		VISTO DEL COMMITTENTE SAT		VISTO DEL CONCESSIONARIO 	