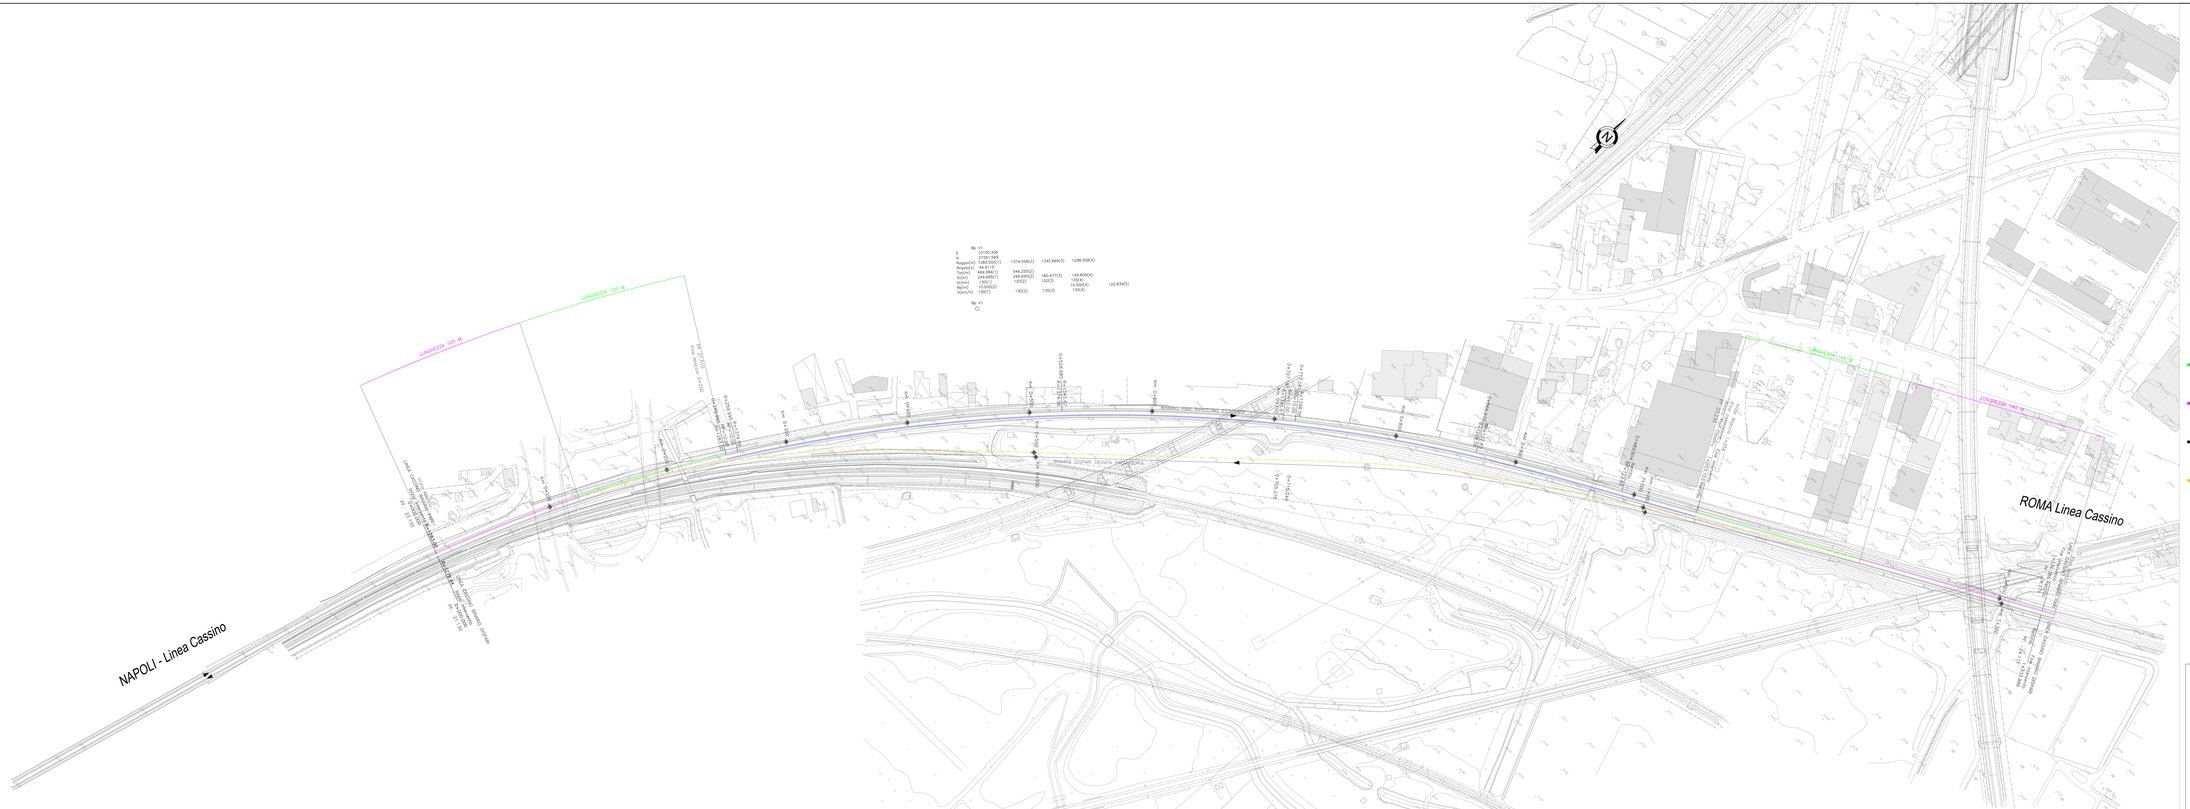

KEY-PLAN

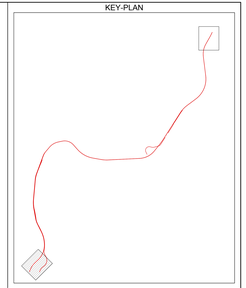

ARMAMENTO
FASE 2.1

- Costruzione e allaccio Binario Pari di Ripristino in sede al Binario Pari esistente
- Adeguamento Plano-Altimetrico Binario Pari esistente (Deviata Provvisoria) per allaccio al Binario ripristinato
- Esercizio ferroviario nuovo Binario Pari Ripristinato in sede e sul Binario Dispari Deviata provvisoria
- Demolizione Binario Pari esistente nei tratti di allaccio e successivamente nel tratto restante

COMMITTENTE:

RFI RETE FERROVIARIA ITALIANA
GRUPPO FERROVIE DELLO STATO ITALIANE

DIREZIONE LAVORI:

ITALFERR
GRUPPO FERROVIE DELLO STATO ITALIANE

APPALTATORE: MANDATARIA: salini impregilo — MANDANTE: ASTALDI

PROGETTAZIONE: MANDATARIA: SYSTRA — MANDANTE: SOTECNI — ROCKSOIL

PROGETTO ESECUTIVO

LINEA FERROVIARIA NAPOLI - BARI, TRATTA NAPOLI-CANCELLO, IN VARIANTE TRA LE PK 0+000 E PK 15+585, INCLUSE LE OPERE ACCESSORIE, NELL'AMBITO DEGLI INTERVENTI DI CUI AL D.L. 133/2014, CONVERTITO IN LEGGE 164 / 2014

DISEGNO

ARMAMENTO
GENERALE
Planimetria fasi realizzative - Fase 2.1

APPALTATORE	PROGETTAZIONE	
DIRETTORE TECNICO Ing. M. PANNI	DIRETTORE DELLA PROGETTAZIONE Ing. A. CHECCHI	

COMMESSA	LOTTO	FASE	ENTE	TIPO DOC.	OPERA/DISCIPLINA	PROGR.	REV.	SCALA:
IF1M	00	E	ZZ	PT	SF0000	005	B	1:1.000

Rev.	Descrizione	Redatto	Data	Verificato	Data	Approvato	Data	Autorizzato Data
A	EMISSIONE	D'AMBROSIO	GENNAIO	CORRADO	GENNAIO	PAGANI	GENNAIO	COLAPIETRO
B	AGGIORNAM. A RESULTATI RdV	D'AMBROSIO	GENNAIO	CORRADO	GENNAIO	PAGANI	GENNAIO	
								IMPRESA

File: IF1M 2 0 E ZZ PT SF 00 0 0 005 B.DWG

n. Elab.: