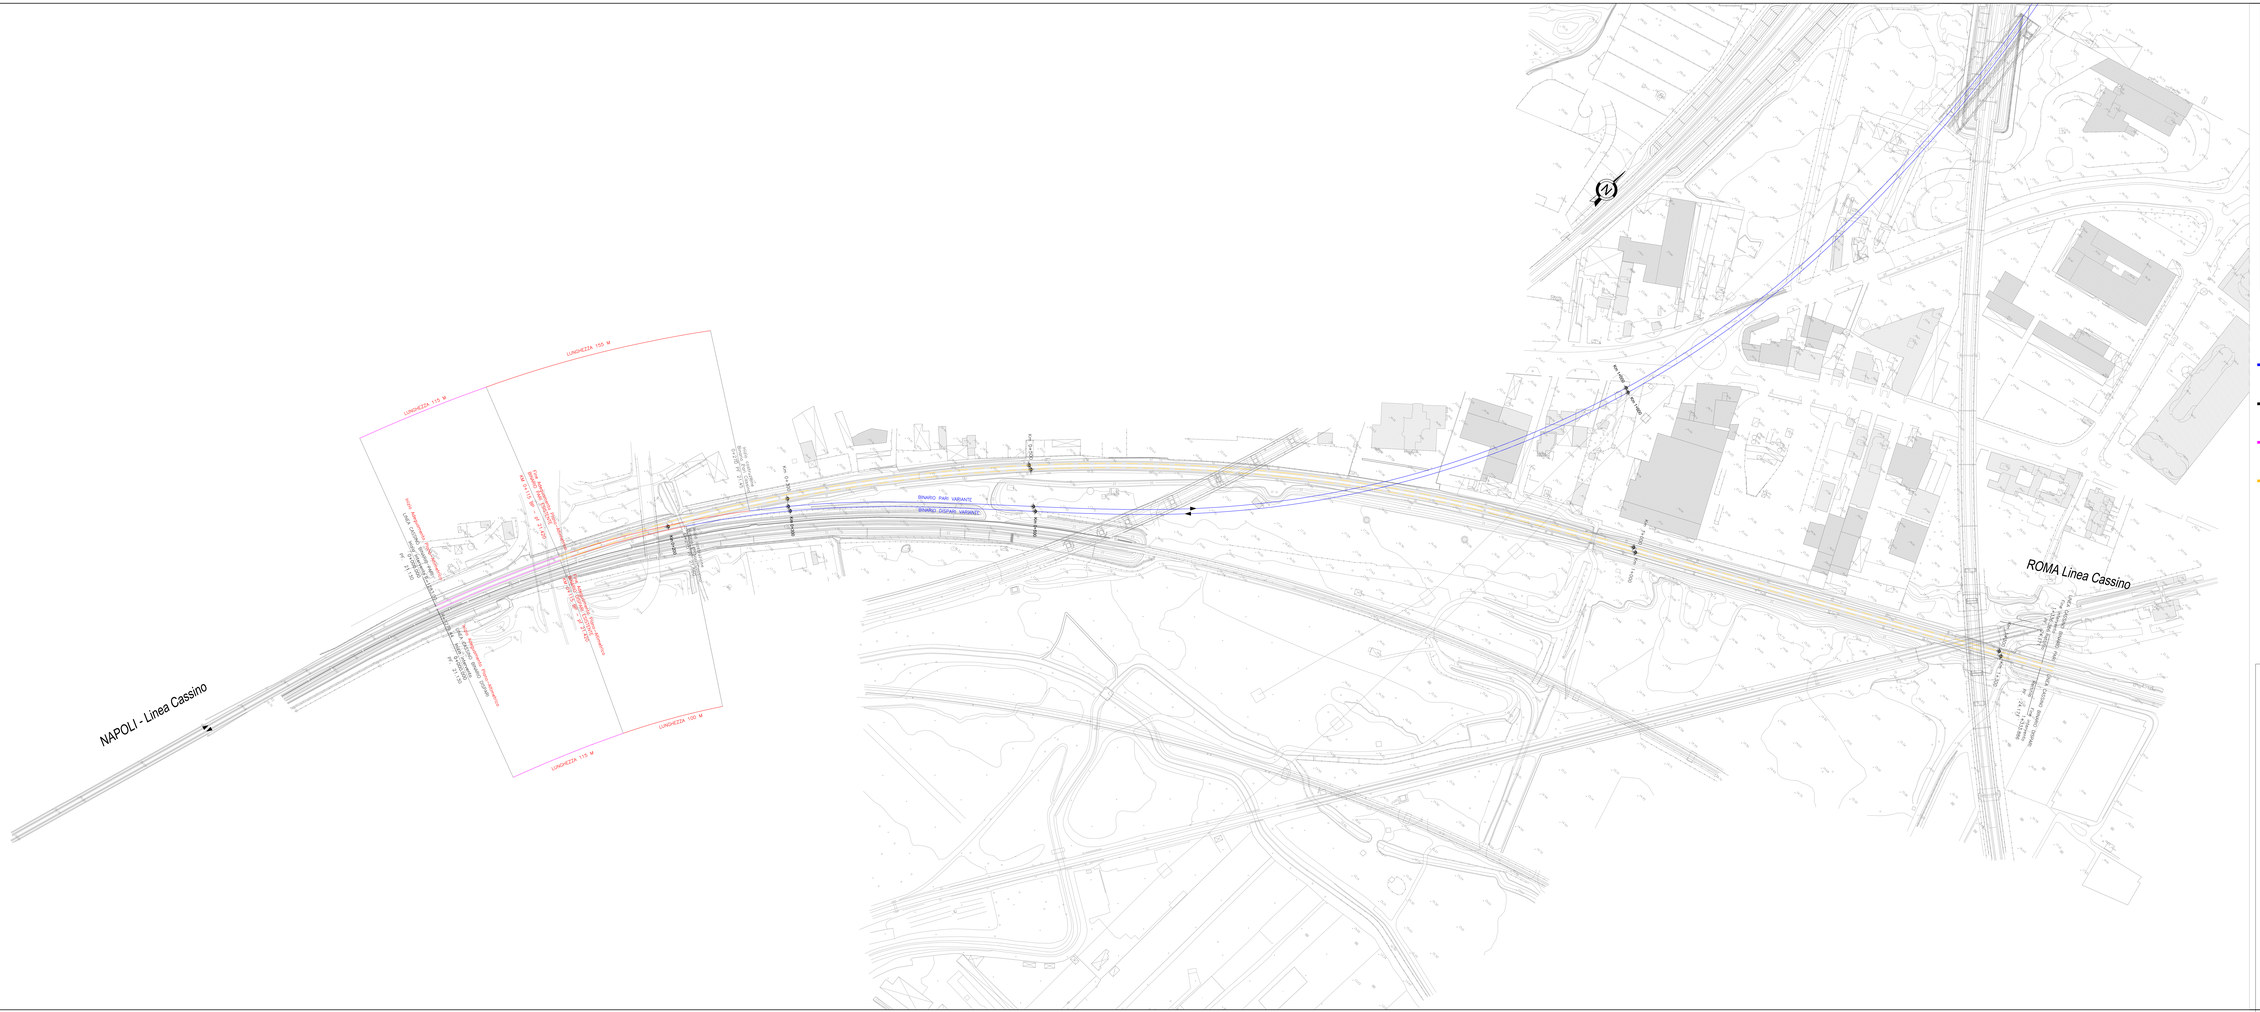
NAPOLI - Linea Cassino
ROMA Linea Cassino
BINARIO PARI VARIANTE
BINARIO DISPARI VARIANTE
LUNGHEZZA 155 M
LUNGHEZZA 115 M
LUNGHEZZA 100 M
LUNGHEZZA 115 M
Fine lavori binario pari
Fine lavori binario dispari
Inizio lavori binario pari
Inizio lavori binario dispari