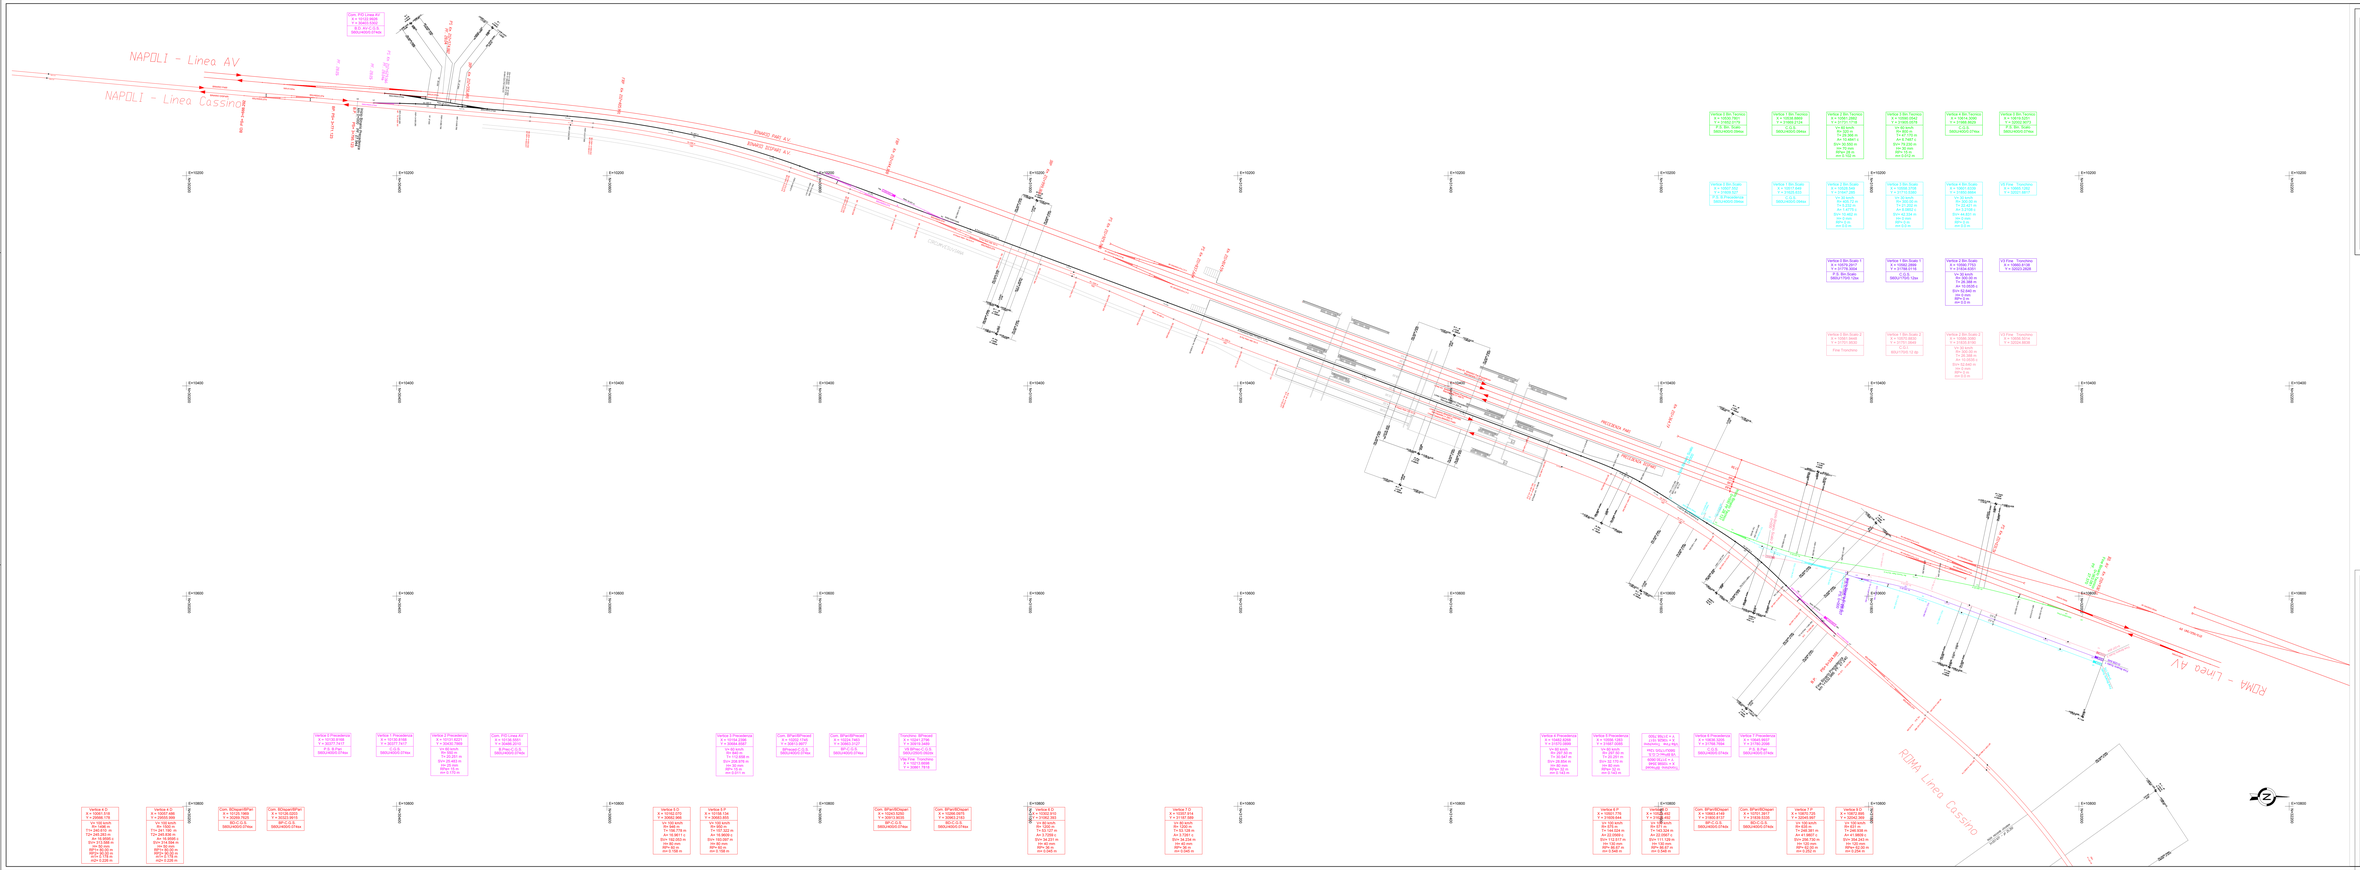

KEY-PLAN

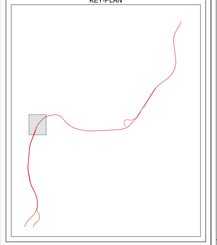

COMMITTENTE:

RFI RETE FERROVIARIA ITALIANA
GRUPPO FERROVIE DELLO STATO ITALIANE

DIREZIONE LAVORI:

ITALFERR GRUPPO FERROVIE DELLO STATO ITALIANE

APPALTATORE: MANDATARIA: salini impregilo MANDANTE: ASTALDI

PROGETTAZIONE: MANDATARIA: SYSTRA MANDANTE: SOTECNI ROCKSOIL

PROGETTO ESECUTIVO

LINEA FERROVIARIA NAPOLI - BARI, TRATTA NAPOLI-CANCELLO,

IN VARIANTE TRA LE PK 0+000 E PK 10+585, INCLUSE LE OPERE ACCESSORIE, NELL'AMBITO DEGLI INTERVENTI DI CUI AL D.L. 133/2014, CONVERTITO IN LEGGE 164 / 2014

DISEGNO

ARMAMENTO

GENERALE

Piano della Stazione di Afragola

APPALTATORE	PROGETTAZIONE		
DIRETTORE TECNICO Ing. M. PANSI	DIRETTORE DELLA PROGETTAZIONE Ing. A. CHECCHI		

COMMESSA	LOTTO	FASE	ENTE	TIPO DOC.	OPERA/DISCIPLINA	PROGR.	REV.	SCALA:
IF1M	05 E	ZZ	PT	SP 00 00 R	A11	01	B	1:1.000

Rev.	Descrizione	Redatto	Data	Verificato	Data	Approvato	Data	Autorizzato	Data
A	EMISSIONE	TRAMONTANA	GENNAIO 2016	CERNIGOI	GENNAIO 2016	PAGANI	GENNAIO 2016	LUCARELLI	GENNAIO 2016
B	AGGIORNAM. A SEGUITO PRIC	TRAMONTANA	OTTOBRE 2016	CERNIGOI	OTTOBRE 2016	PAGANI	OTTOBRE 2016		

File: IF1M0 5 E ZZ PT SP 00 0 0 R7 1 B.DWG

n. Sale: