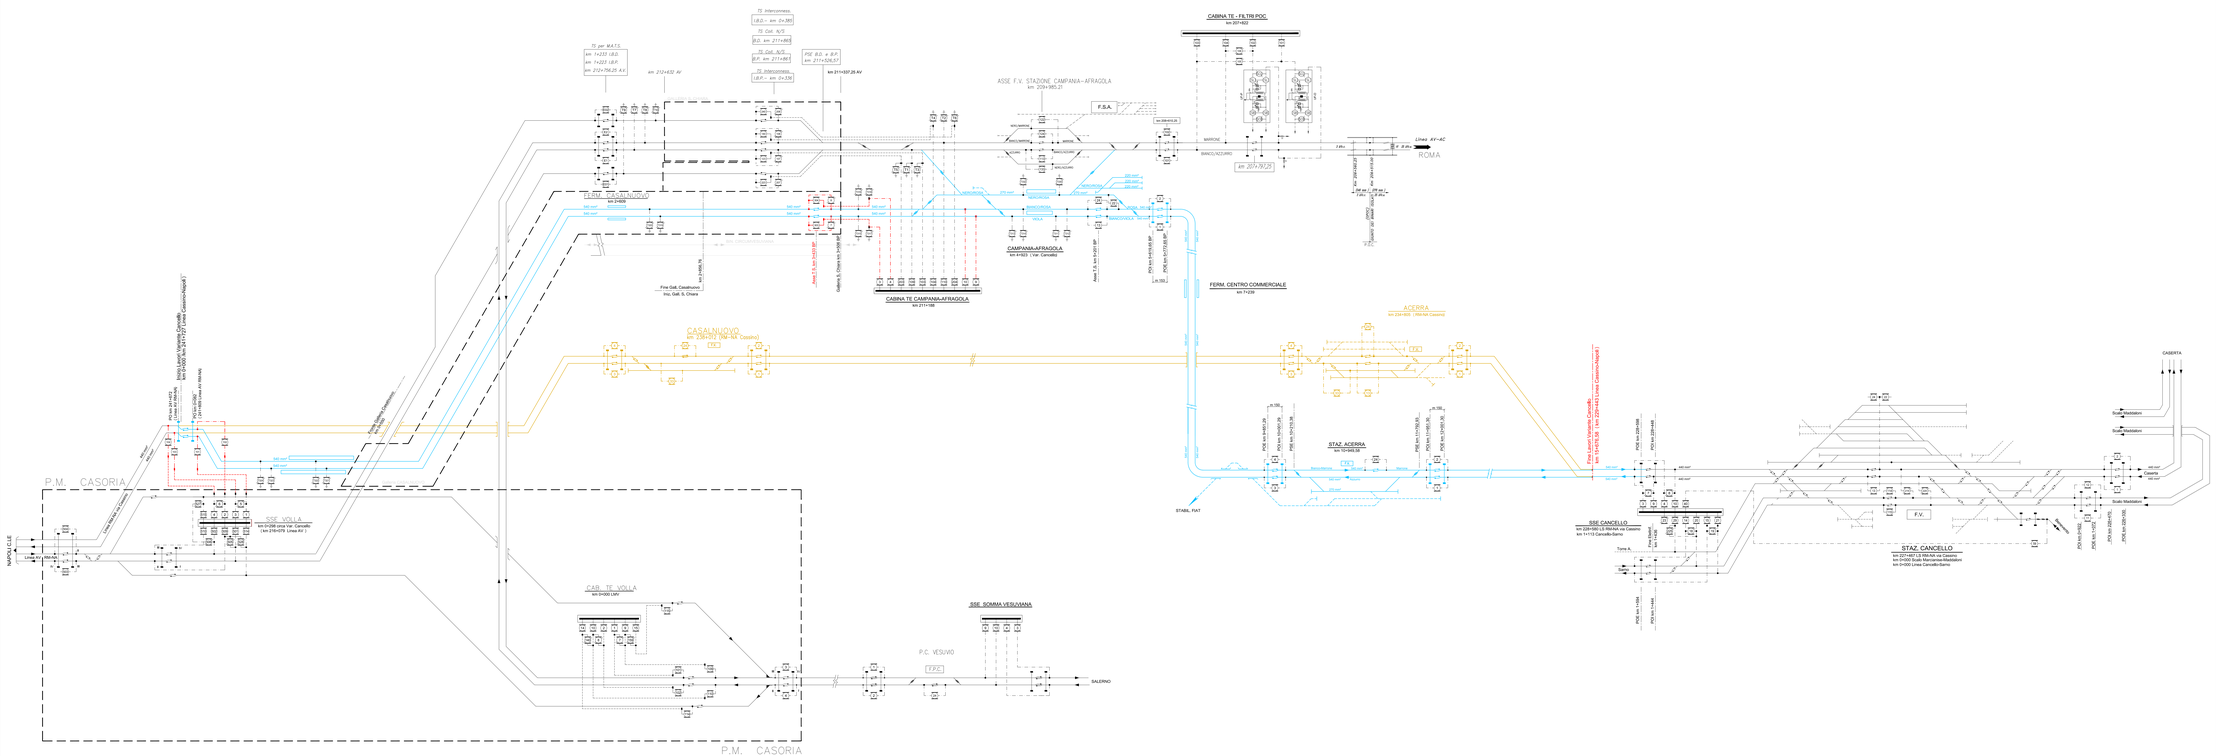

LEGENDA

GRAFICO	SIGNIFICATO	GRAFICO	SIGNIFICATO
	CONDUTTORE DI ALIMENTAZIONE		ISOLATORE DI SEZIONE
	BINARI NON ELETTRIFICATI		SPAZIO D'ARIA
	SEZIONATORE MANOVRA MANUALE "NORMALMENTE CHIUSO"		GRUPPI RADDRIZZATORI
	SEZIONATORE MANOVRA MANUALE "NORMALMENTE APERTO"		
	SEZIONATORE MANOVRA ELETTRICA "NORMALMENTE CHIUSO"	RV	RELE' DI PROTEZIONE VOLTMETRICO
	SEZIONATORE MANOVRA ELETTRICA "NORMALMENTE CHIUSO" TELECOMANDATO		PICCHETTO MESSA A TERRA
TX	SEZIONATORE MATS		

LEGENDA COLORI:

- Nuova linea di contatto
- Linea di contatto esistente
- Rimozioni
- Nuova linea di alimentazione 3kVcc

COMMITTENTE:

RFI RETE FERROVIARIA ITALIANA
GRUPPO FERROVIE DELLO STATO ITALIANE

DIREZIONE LAVORI:

ITALFERR
GRUPPO FERROVIE DELLO STATO ITALIANE

APPALTATORE:

MANDATARIA: salini impregilo — MANDANTE: ASTALDI

PROGETTAZIONE:

MANDATARIA: SYSTRA — MANDANTI: SOTECNI SYSTRA GROUP; ARCHITECTURE & ENGINEERING TECHNOLOGY GROUP - AETG GROUP - SOCIETÀ DI INGEGNERIA

PROGETTO ESECUTIVO

LINEA FERROVIARIA NAPOLI - BARI, TRATTA NAPOLI-CANCELLO,

IN VARIANTE TRA LE PK 0+000 E PK 15+555, INCLUSE LE OPERE ACCESSORIE, NELL'AMBITO DEGLI INTERVENTI DI CUI AL D.L. 133/2014, CONVERTITO IN LEGGE 164 / 2014

DISEGNO

IMPIANTI T.E.
LINEA DI CONTATTO
LC00 - GENERALE
SCHEMA DI ALIMENTAZIONE TE FINALE
CON INDICAZIONE DELLE ZONE ELETTRICHE

APPALTATORE	PROGETTAZIONE	REVISIONE	
DIRETTORE TECNICO Ing. M. PANISI	DIRETTORE DELLA PROGETTAZIONE Ing. A. CHECCHI	IMPIANTI DI TRAZIONE ELETTRICA Ing. A. CARLUCCI	

COMMESSA	LOTTO	FASE	ENTE	TIPO DOC.	OPERA/DISCIPLINA	PROGR.	REV.	SCALA:
IF1M	00	E	ZZ	DX	LC0000	001	A	-;-;---

Rev.	Descrizione	Redatto	Data	Verificato	Data	Approvato	Data	Autorizzato Data
A	EMISSIONE	D.Pirelli	10/06/2016	A.D'Onofrio	10/06/2016	A.Carlucci	10/06/2016	A.D'Onofrio 30/06/2016

File: IF1M 0.0.E.ZZ.DX.LC.00.0.0.001 A – SCHEMA TE FINALE.DWG

A. Elab.: