
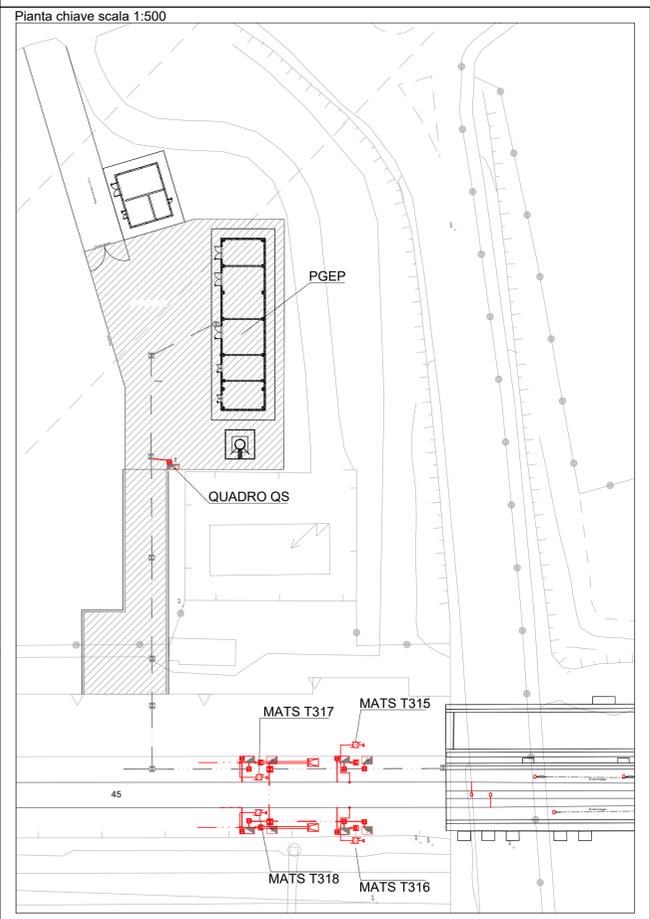


LEGENDA SIMBOLI	
	Sezionatore di Mesa a Terra di Sicurezza (MATS) - Installazione su palo Completo di argano di argano motorizzato, RV, Quadro di controllo continuità (OCC) e proiettore di illuminazione
	Pozzetto in cls dim. 50x50x50cm
	Pozzetto in cls dim. 80x80x100cm
	Quadro elettrico - Armadio IP55 in acciaio INOX OCC: Quadro di comando e controllo continuità; UCS-DMBC: Quadro di comando e controllo continuità; QS: Quadro di squadre di soccorso.
	Canalizzazione interrata in tubi PVC serie pesante a cura di altra specialistica
	Canalizzazione interrata in tubi PVC serie pesante
	Collegamento in cunicolo a raso

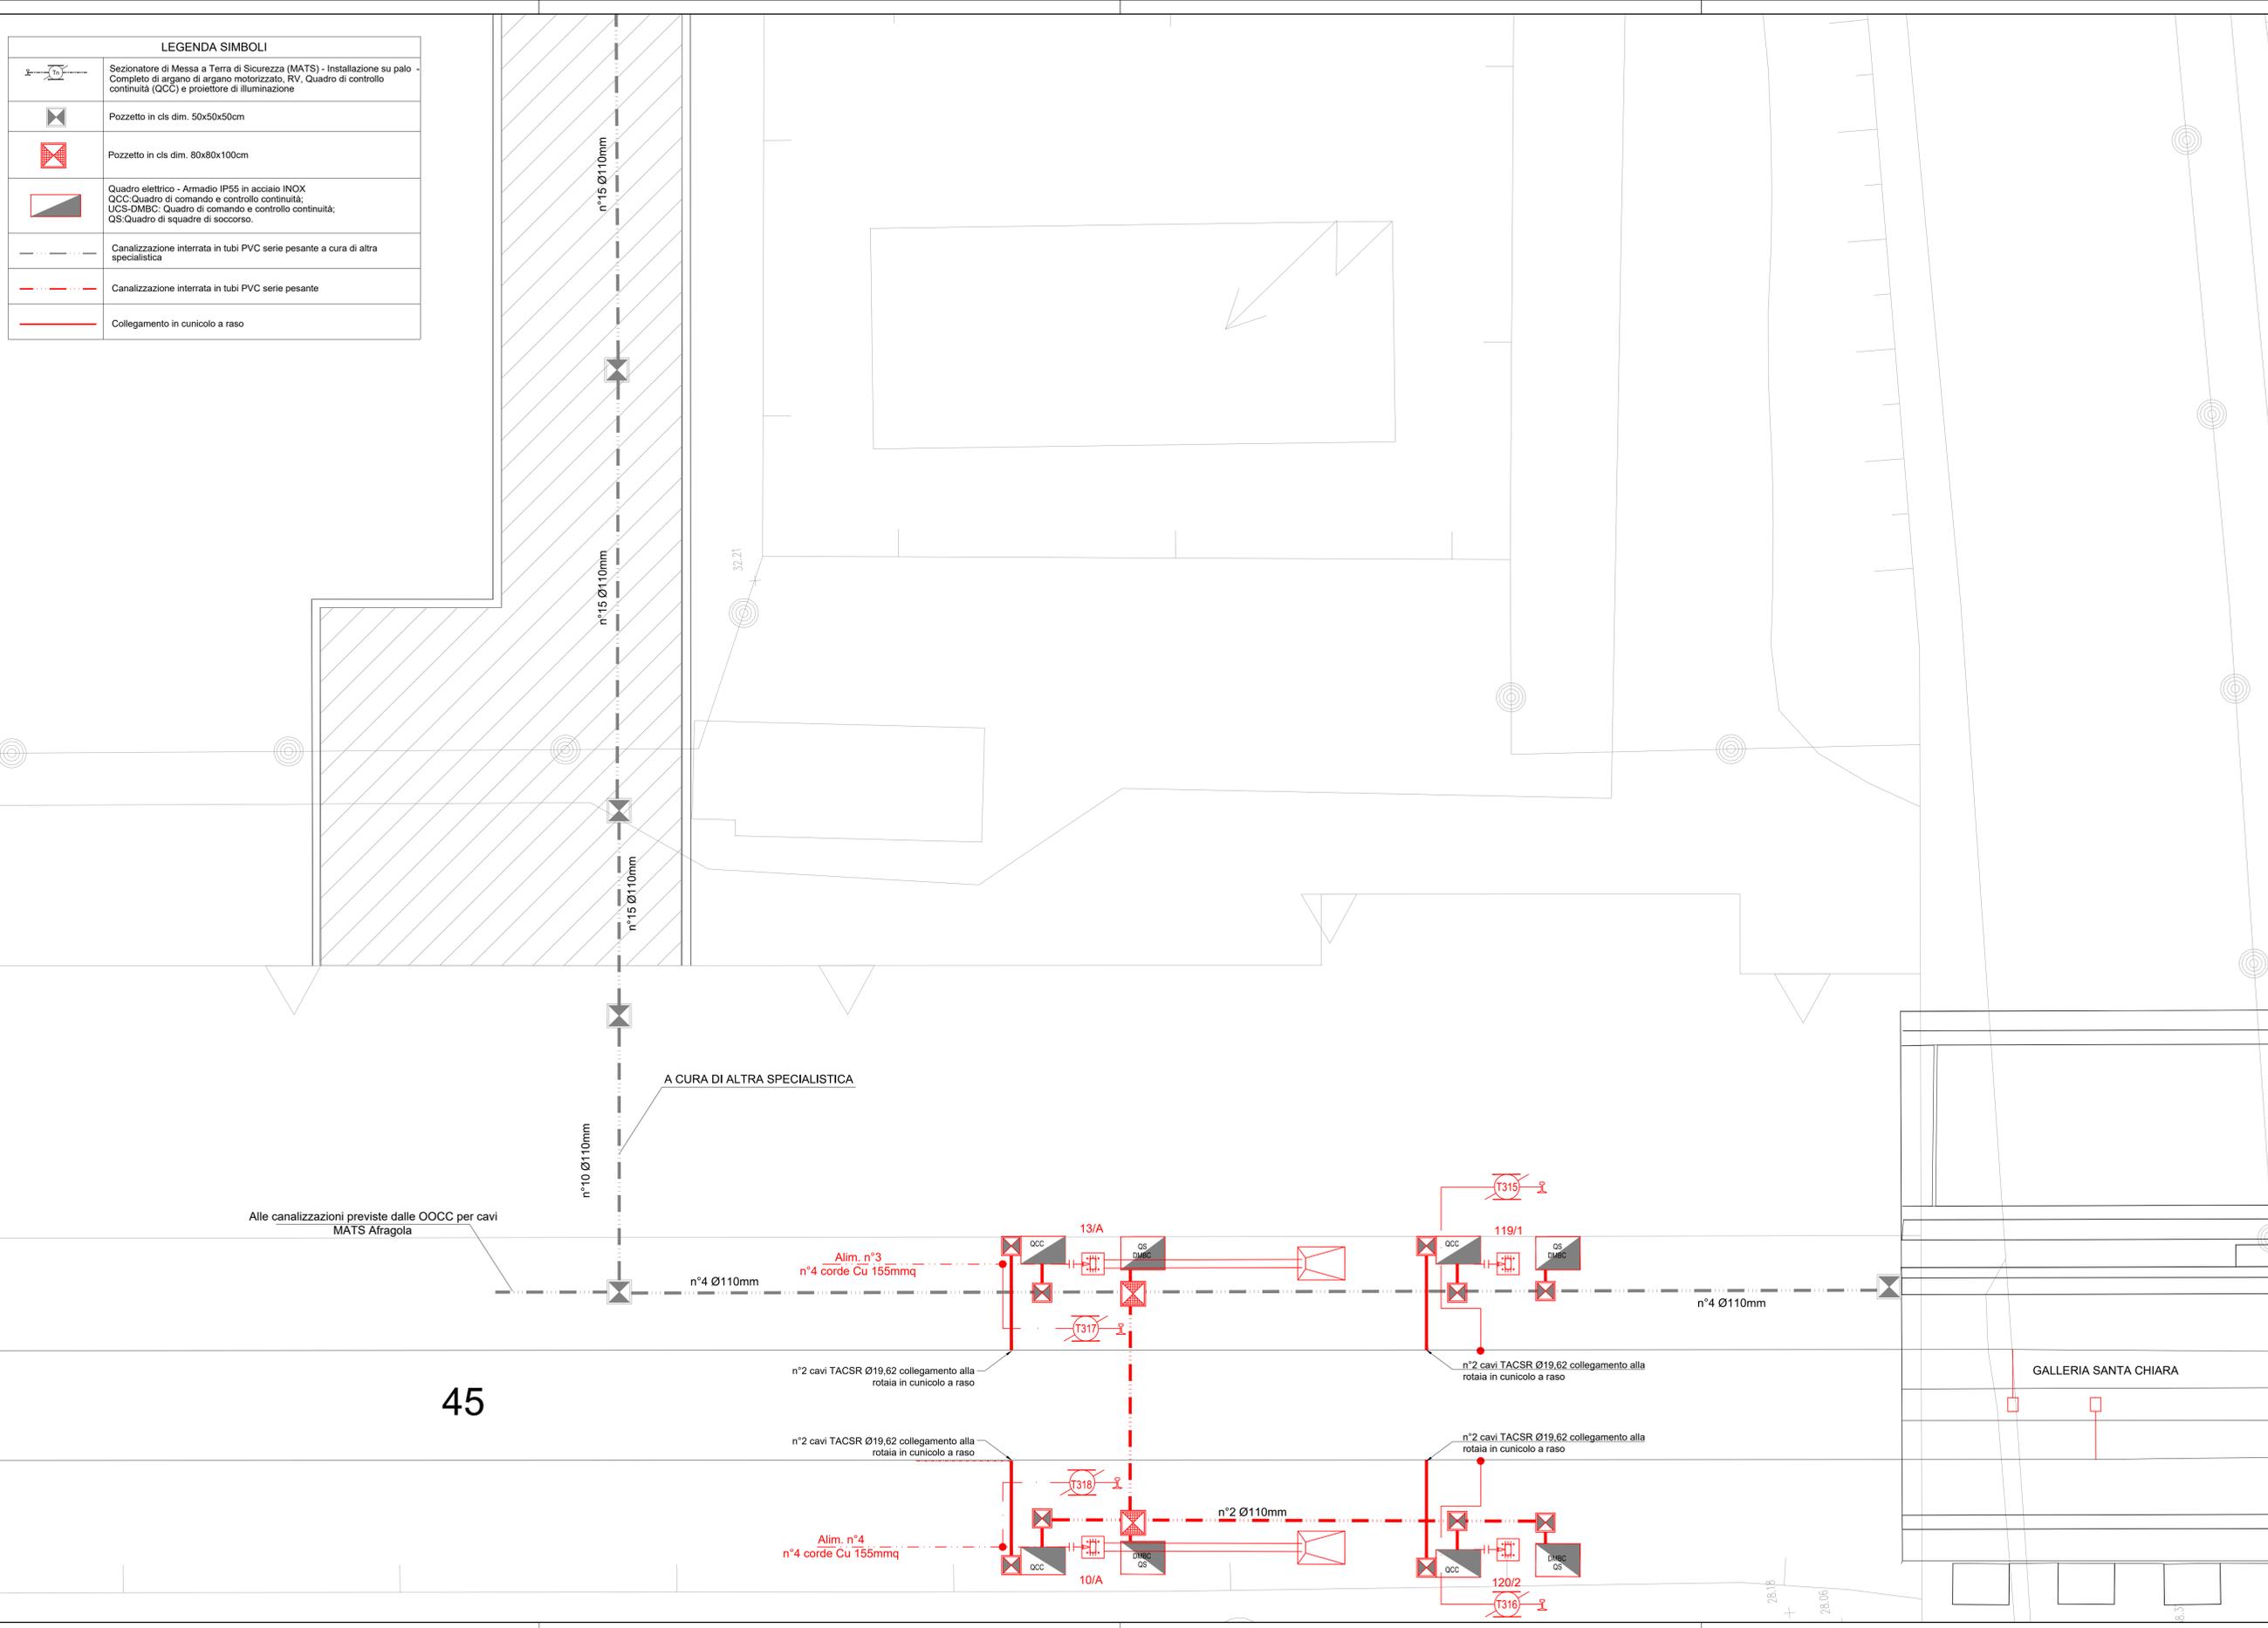

COMMITTENTE: RETE FERROVIARIA ITALIANA GRUPPO FERROVIE DELLO STATO ITALIANE

DIREZIONE LAVORI: GRUPPO FERROVIE DELLO STATO ITALIANE

APPALTATORE: MANDATARIA: MANDANTE:

PROGETTAZIONE: MANDATARIA: MANDANTI:

**PROGETTO ESECUTIVO**

**LINEA FERROVIARIA NAPOLI - BARI, TRATTA NAPOLI-CANCELLO, IN VARIANTE TRA LE PK 0+000 E PK 15+585, INCLUSE LE OPERE ACCESSORIE, NELL'AMBITO DEGLI INTERVENTI DI CUI AL D.L. 133/2014, CONVERTITO IN LEGGE 164 / 2014**

DISEGNO

IMPIANTI T.E.  
LC07A - IMBOCCO LATO BARI  
Disposizione sezionatori e quadri sistema MATS - Imbocco lato Sud

APPALTATORE	PROGETTAZIONE	REVISIONE
DIRETTORE TECNICO Ing. M. PANISI	DIRETTORE DELLA PROGETTAZIONE Ing. A. CHECCHI	IMPIANTI DI TRAZIONE ELETTRICA Ing. A. CARLUCCI

COMMESSA: IF1M LOTTO: 00 FASE: E ENTE: ZZ TIPO: PA OPERA/DISCIPLINA: LC07000 PROGR.: 002 REV.: A SCALA: 1:100

Rev.	Descrizione	Redatto	Data	Verificato	Data	Approvato	Data	Autorizzato	Data
A	EMISSIONE	DI PIETRI	14/06/18	A. DI VITO	15/06/18	A. CARLUCCI	15/06/18		30/06/18

File: IF1M.0.0.E.ZZ.PA.LC.07.0.0.002.A.MATS.LATO.BARI.DWG n. Elab.: