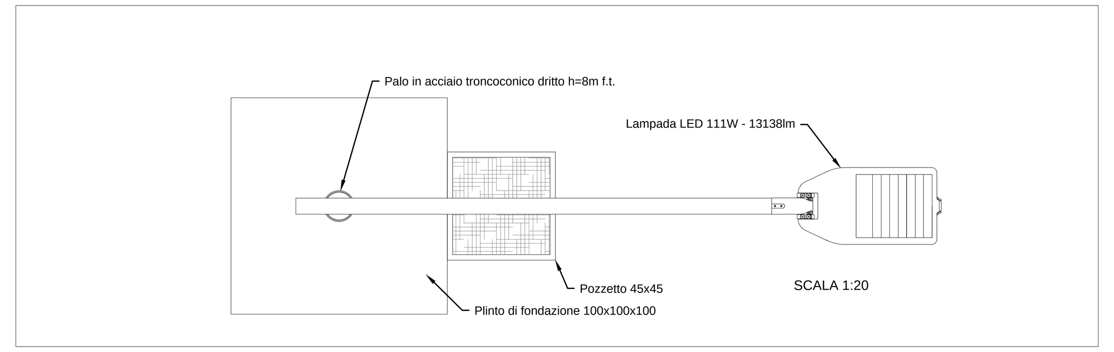

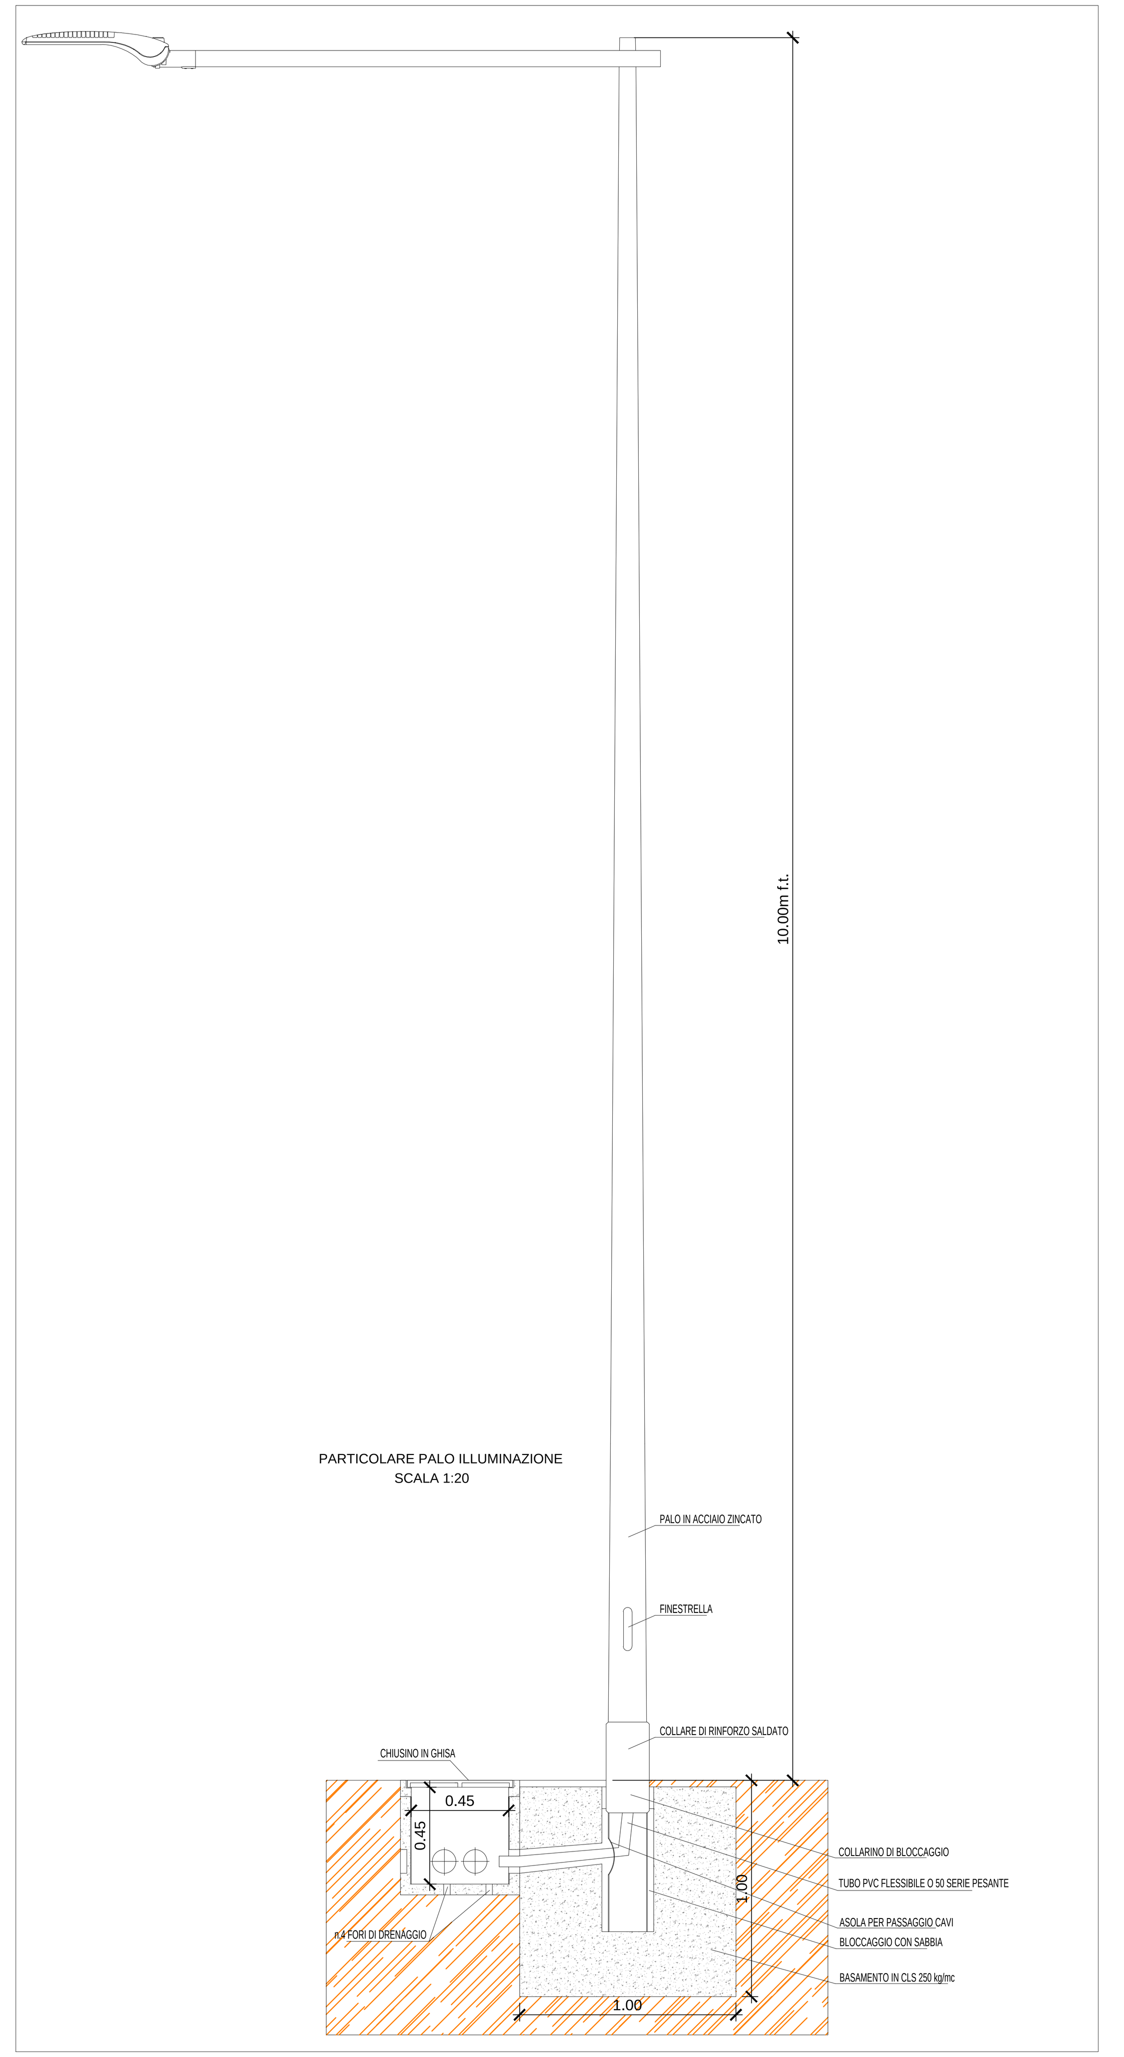

PARTICOLARE PALO ILLUMINAZIONE
SCALA 1:20

LEGENDA SIMBOLI IMPIANTI LFM

Simbolo	Descrizione
	Palo in acciaio conico dritto h=10m f.t. con sbraccio l=2m - blocco di fondazione in CLS 100x100x100cm - armatura stagna IP67 classe II con ottica stradale, corpo in alluminio pressofuso, riflettore in alluminio, completa di lampade LED 111W - 13138lm
	Canalizzazione in doppio tubo PVC Ø100mm interrato
	Pozzetto di derivazione in CLS 50x50cm - Coperchio carrabile in ghisa
	Pozzetto, palo e corpo illuminante relativi alle viabilità NV07 e NV08
	Quadro elettrico di distribuzione completo di armadio stradale a doppio vano IP44 in SMC poliestere stampato a caldo rinforzato con fibra di vetro - Installazione a pavimento
	Pozzetto 45x45cm con dispersore verticale di terra L=2,00m costituito da paline in acciaio ramato

QX.Y.Z: indica il circuito di alimentazione dal quadroBT

N: Sezione Normale
P: Sezione Preferenziale
NB: Sezione No Break

PARTICOLARE POZZETTO CON DISPERSORE (Fuori scala)

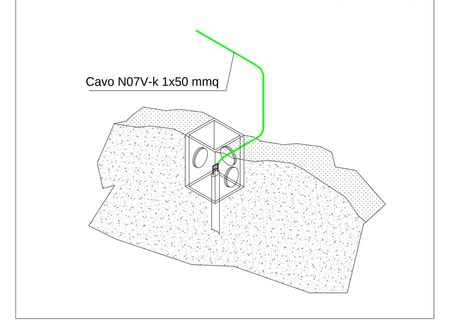

COMMITTENTE:

DIREZIONE LAVORI:

APPALTATORE: MANDATARIA: MANDANTE:

PROGETTAZIONE: MANDATARIA: MANDANTI:

PROGETTO ESECUTIVO

LINEA FERROVIARIA NAPOLI - BARI, TRATTA NAPOLI-CANCELLO,
IN VARIANTE TRA LE PK 0+000 E PK 15+585, INCLUSE LE OPERE ACCESSORIE,
NELL'AMBITO DEGLI INTERVENTI DI CUI AL D.L. 133/2014, CONVERTITO IN LEGGE 164 / 2014

DISEGNO

IMPIANTO LUCE E FORZA MOTRICE
IE01 - STAZIONE DI ACERRA
PLANIMETRIA DI PIAZZALE PARCHEGGIO CON UBICAZIONE CAVIDOTTI E APPARECCHIATURE

APPALTATORE	PROGETTAZIONE	
DIRETTORE TECNICO Ing. M. PANISI	DIRETTORE DELLA PROGETTAZIONE Ing. A. CHECCHI	

COMMESSA	LOTTO	FASE	ENTE	TIPO DOC.	OPERA/DISCIPLINA	PROGR.	REV.	SCALA:
IF1M	00	E	ZZ	P9	LF0100	002	A	1:200

Rev.	Descrizione	Redatto	Data	Verificato	Data	Approvato	Data	Autorizzato Data
A	EMISSIONE	PILOTTI	14/06/18	D'OVIDIO	15/06/18	CARLUCCI	15/06/18	D'OVIDIO 30/06/18

File:IF1M.0.0.E.ZZ.P9.LF.01.0.0.002-A - PLANIMETRIA PIAZZALE PARCHEGGIO CON UBICAZIONE CAVIDOTTI E APPARECCHIATURE.DWG