
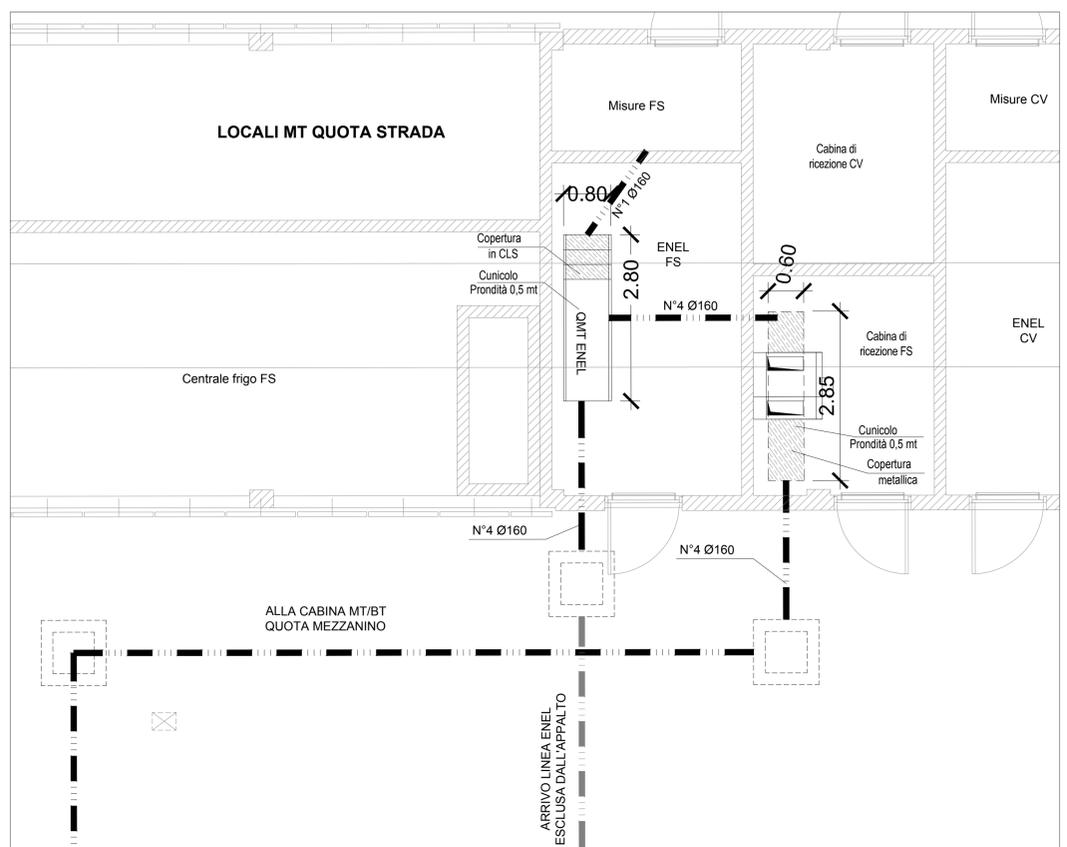


SCALA 1:200

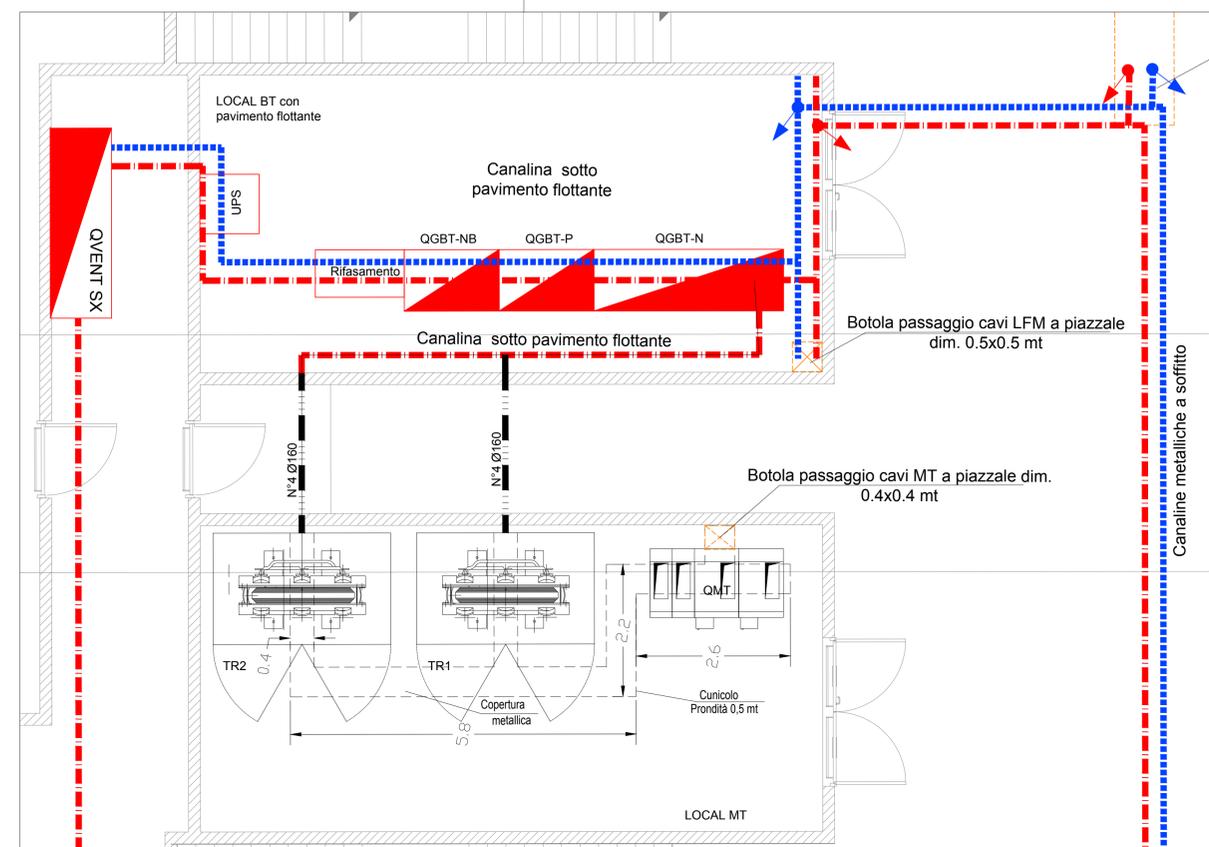

COMMITTENTE: **RFI** RETE FERROVIARIA ITALIANA GRUPPO FERROVIE DELLO STATO ITALIANE

DIREZIONE LAVORI: **ITALFERR** GRUPPO FERROVIE DELLO STATO ITALIANE

APPALTATORE: **salini impregilo** MANDATARIA **ASTALDI** MANDANTE

PROGETTAZIONE: **SYSTRA** MANDATARIA **SOTECNI** MANDANTE **ROCKSOUL** S.p.A. CONSULENZA E ASSISTENZA TECNICA

PROGETTO ESECUTIVO

LINEA FERROVIARIA NAPOLI - BARI, TRATTA NAPOLI-CANCELLO, IN VARIANTE TRA LE PK 0+000 E PK 15+585, INCLUSE LE OPERE ACCESSORIE, NELL'AMBITO DEGLI INTERVENTI DI CUI AL D.L. 133/2014, CONVERTITO IN LEGGE 164 / 2014

DISEGNO

IMPIANTO LUCE E FORZA MOTRICE

IE03 - FERMATA CASALNUOVO

LAY - OUT CABINA MT FS E CANALIZZAZIONI PRINCIPALI

APPALTATORE	PROGETTAZIONE
DIRETTORE TECNICO Ing. M. PANISI	DIRETTORE DELLA PROGETTAZIONE Ing. A. CHECCHI

COMMESSA	LOTTO	FASE	ENTE TIPO DOC.	OPERA/DISCIPLINA	PROGR.	REV.	SCALA:
IF1M	00	E	ZZ	PB	LF0300	001	A 1:50

Rev.	Descrizione	Redatto	Data	Verificato	Data	Approvato	Data	AutORIZZATO	Data
A	EMISSIONE	PILOTI	14/06/18	D'ONOIO	15/06/18	CARLUCCI	15/06/18		07/07/18

File: IF1M.0.0.E.ZZ.PB.LF.03.0.0.001-A - LAY-OUT CABINA MT FS.DWG n. Elab.: