
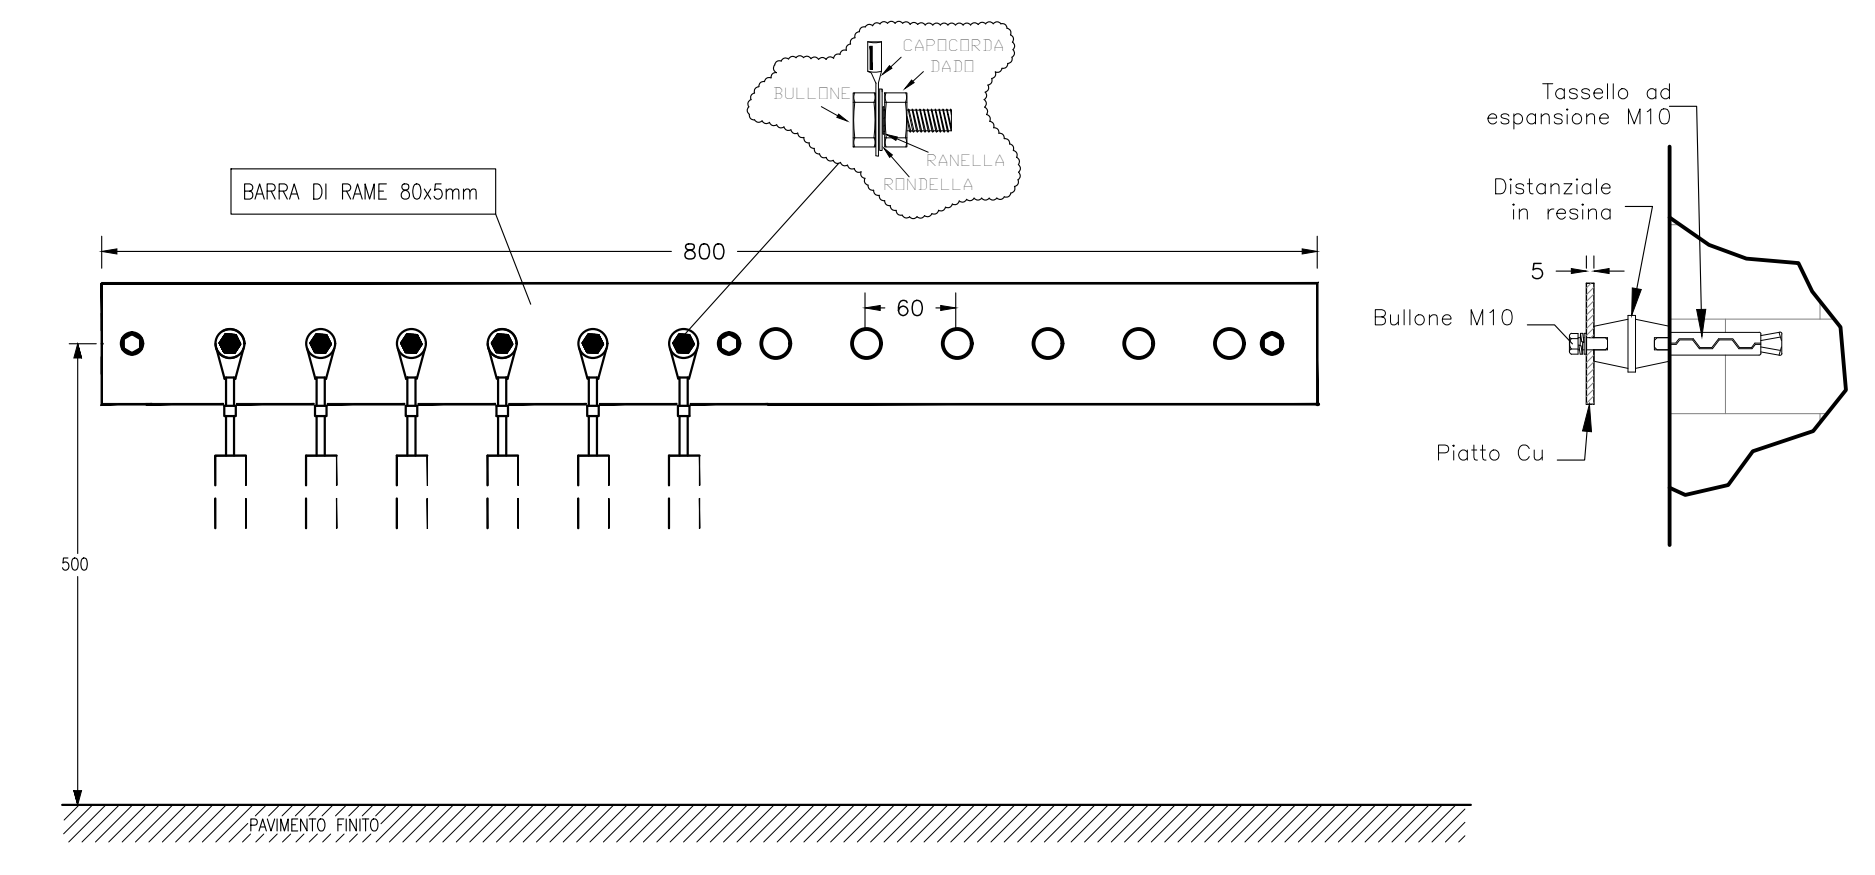



**LOCALI MT E BT PIANO MEZZANINO**

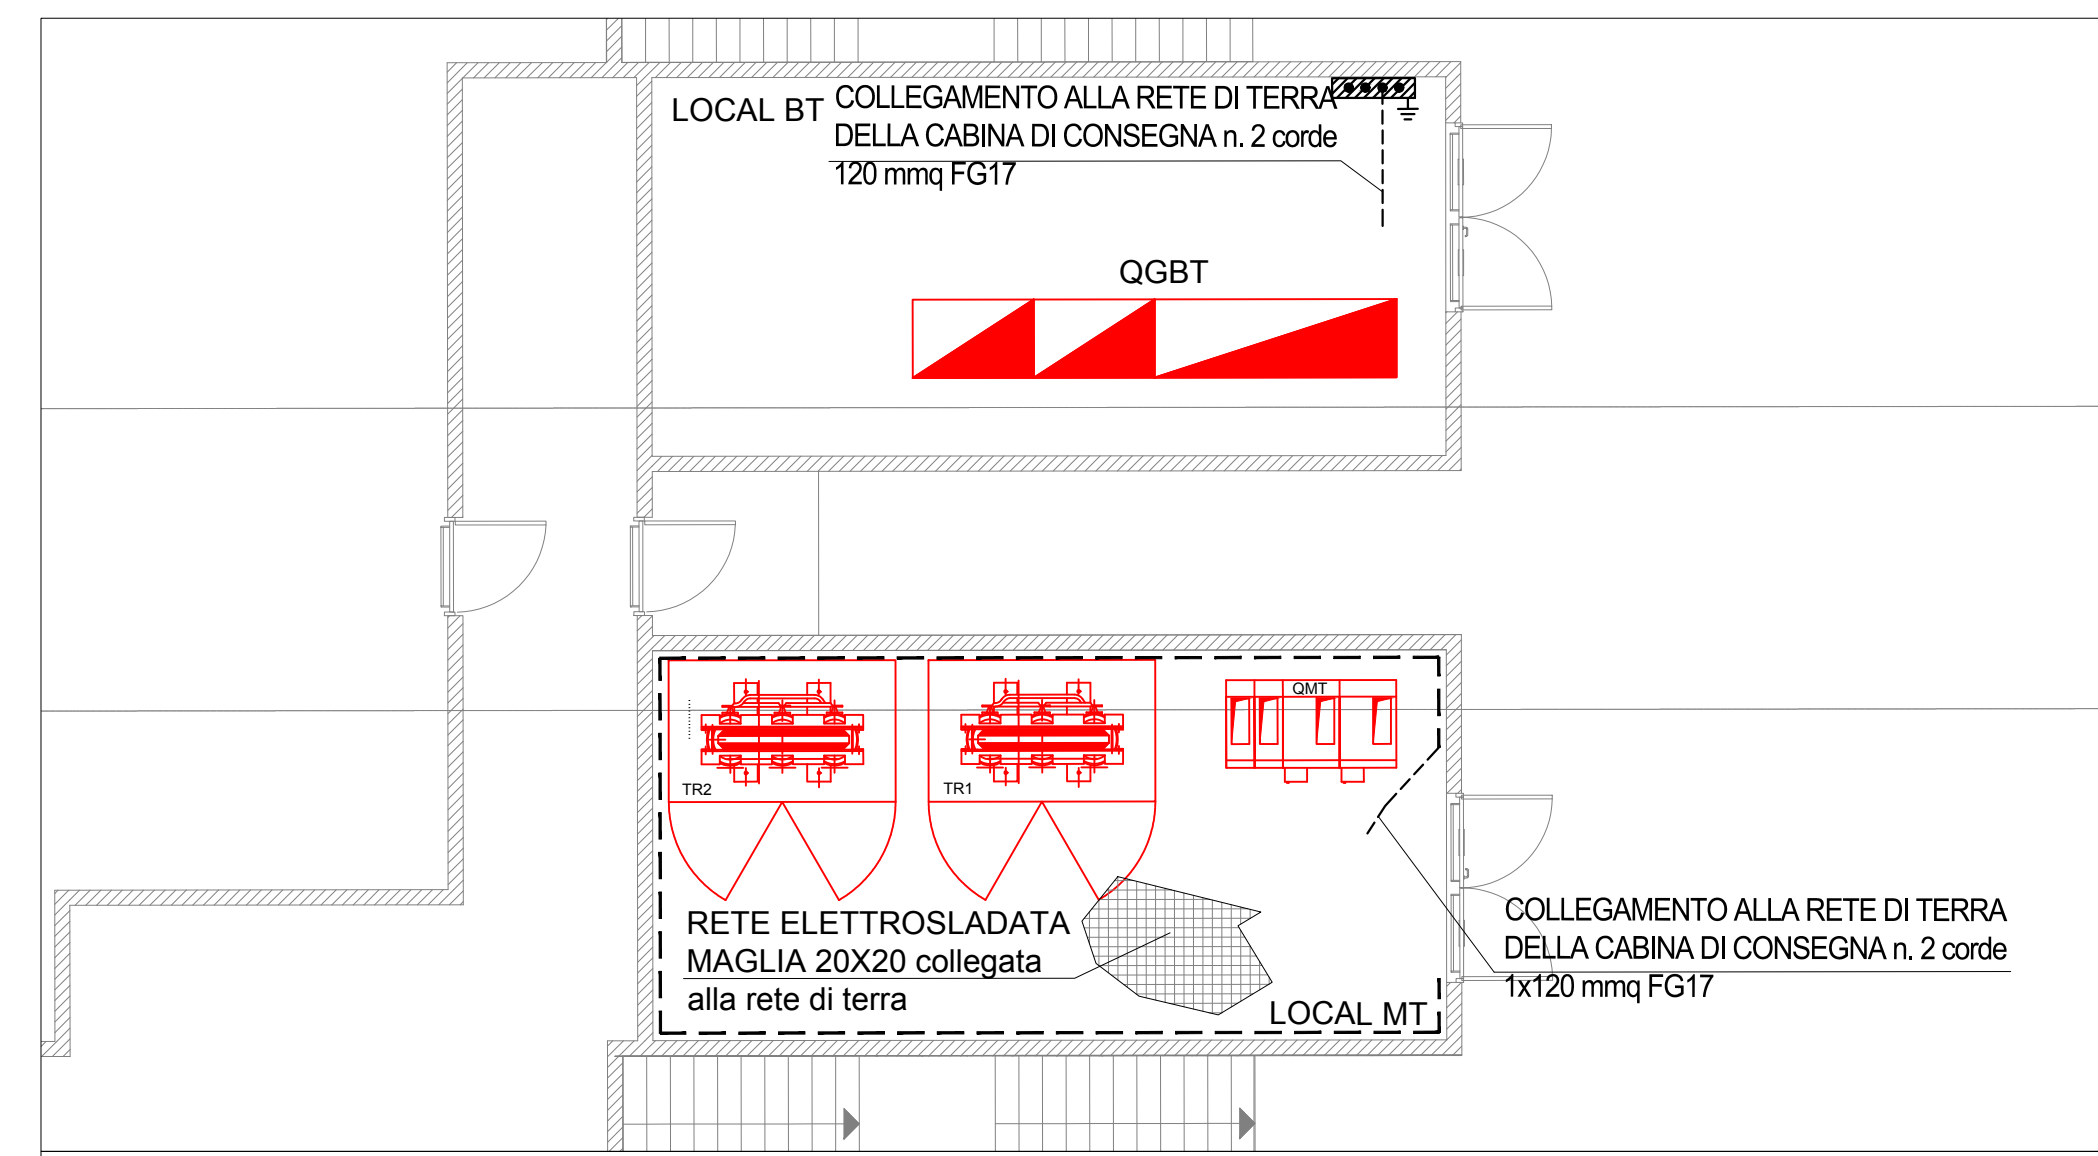


**LEGENDA SIMBOLI IMPIANTO DI TERRA**

|  |   |
|--|---|
|  | Corda di rame nudo interrata a 60 cm di profondità - sez. 120mmq  |
|  | Conduttore di terra in cavo unipolare N07V-k sez. 120mmq posato entro tubazione PVC Ø 110 annegata nel piazzale |
|  | Pozzetto 45x45cm con dispersore verticale di terra L=2 m in acciaio ramato                                      |
|  | Nodo equipotenziale in piatto di rame   |
|  | Anello perimetrale interno in piatto di rame da 40x3 staffato a parte   |

**PARTICOLARE POZZETTO CON DISPERSORE (Fuori scala)**

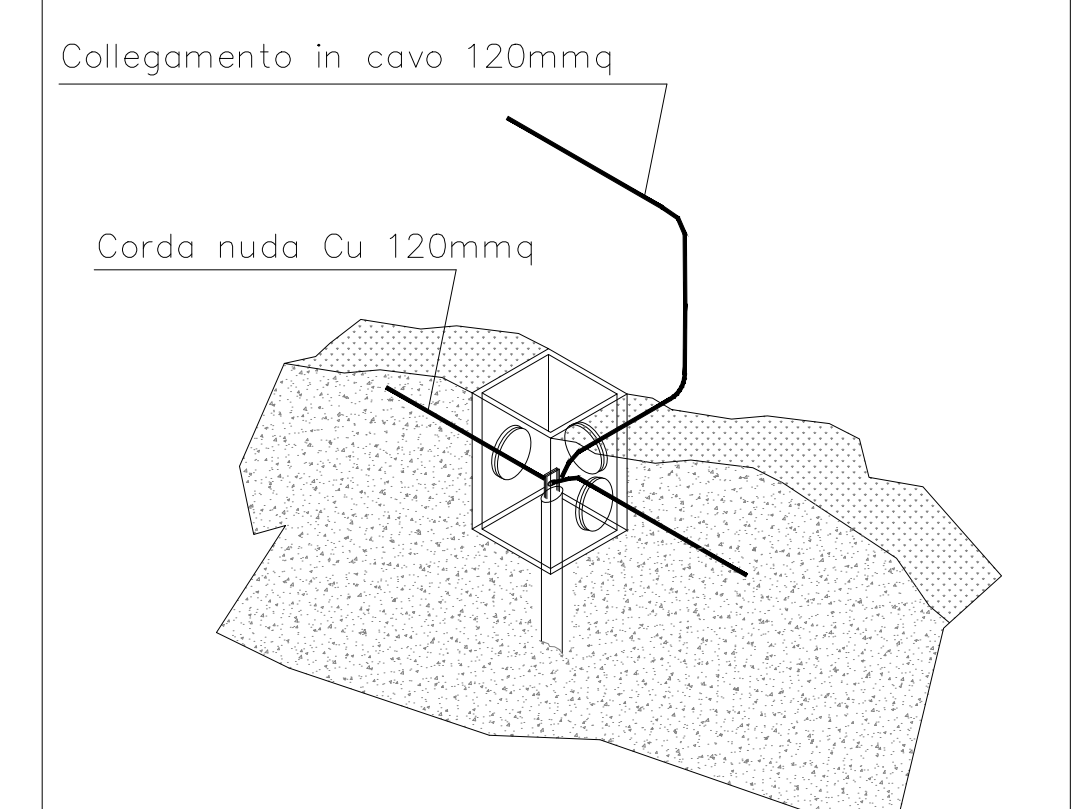

**PARTICOLARE TIPOLOGICO CORDA DI RAME NUDO INTERRATA (Fuori scala)**

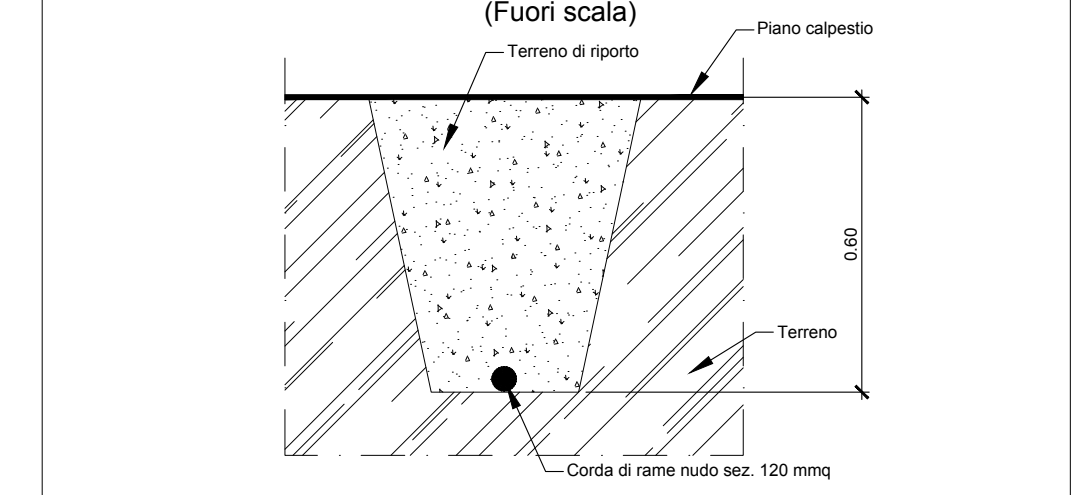

COMMITTENTE: **RFI**  
RETE FERROVIARIA ITALIANA  
GRUPPO FERROVIE DELLO STATO ITALIANE

DIREZIONE LAVORI: **ITALFERR**  
GRUPPO FERROVIE DELLO STATO ITALIANE

APPALTATORE: MANDATARIA: **salini impregilo** MANDANTE: **ASTALDI**

PROGETTAZIONE: MANDATARIA: **SYSTRA** MANDANTE: **SOTECNI** **ROKSOUL**  
S.p.A. CONSULENZA E ASSISTENZA TECNICA nel campo delle GEOTECNICHE

**PROGETTO ESECUTIVO**  
**LINEA FERROVIARIA NAPOLI - BARI, TRATTA NAPOLI-CANCELLO, IN VARIANTE TRA LE PK 0+000 E PK 15+585, INCLUSE LE OPERE ACCESSORIE, NELL'AMBITO DEGLI INTERVENTI DI CUI AL D.L. 133/2014, CONVERTITO IN LEGGE 164 / 2014**

DISEGNO  
IMPIANTO LUCE E FORZA MOTRICE  
IE03 - FERMATA CASALNUOVO  
PLANIMETRIA CON IMPIANTO DI TERRA

|                                     |  |
|-------------------------------------|--|
| APPALTATORE                         | PROGETTAZIONE                                    |
| DIRETTORE TECNICO<br>Ing. M. PANISI | DIRETTORE DELLA PROGETTAZIONE<br>Ing. A. CHECCHI |

|          |       |      |                |                  |        |      |        |
|----------|-------|------|----------------|------------------|--------|------|--------|
| COMMESSA | LOTTO | FASE | ENTE TIPO DOC. | OPERA/DISCIPLINA | PROGR. | REV. | SCALA: |
| IF1M     | 00    | E    | ZZ PA          | LF0300           | 004    | A    | 1:100  |

| Rev. | Descrizione | Redatto | Data     | Verificato | Data     | Approvato | Data     | Autorizzato Data |
|------|-------------|---------|----------|------------|----------|-----------|----------|------------------|
| A    | EMISSIONE   | PILOTTI | 14/06/18 | D'OVIDIO   | 15/06/18 | CARLUCCI  | 15/06/18 | D'OVIDIO         |
|      |             |         |          |            |          |           |          | 30/06/18         |