


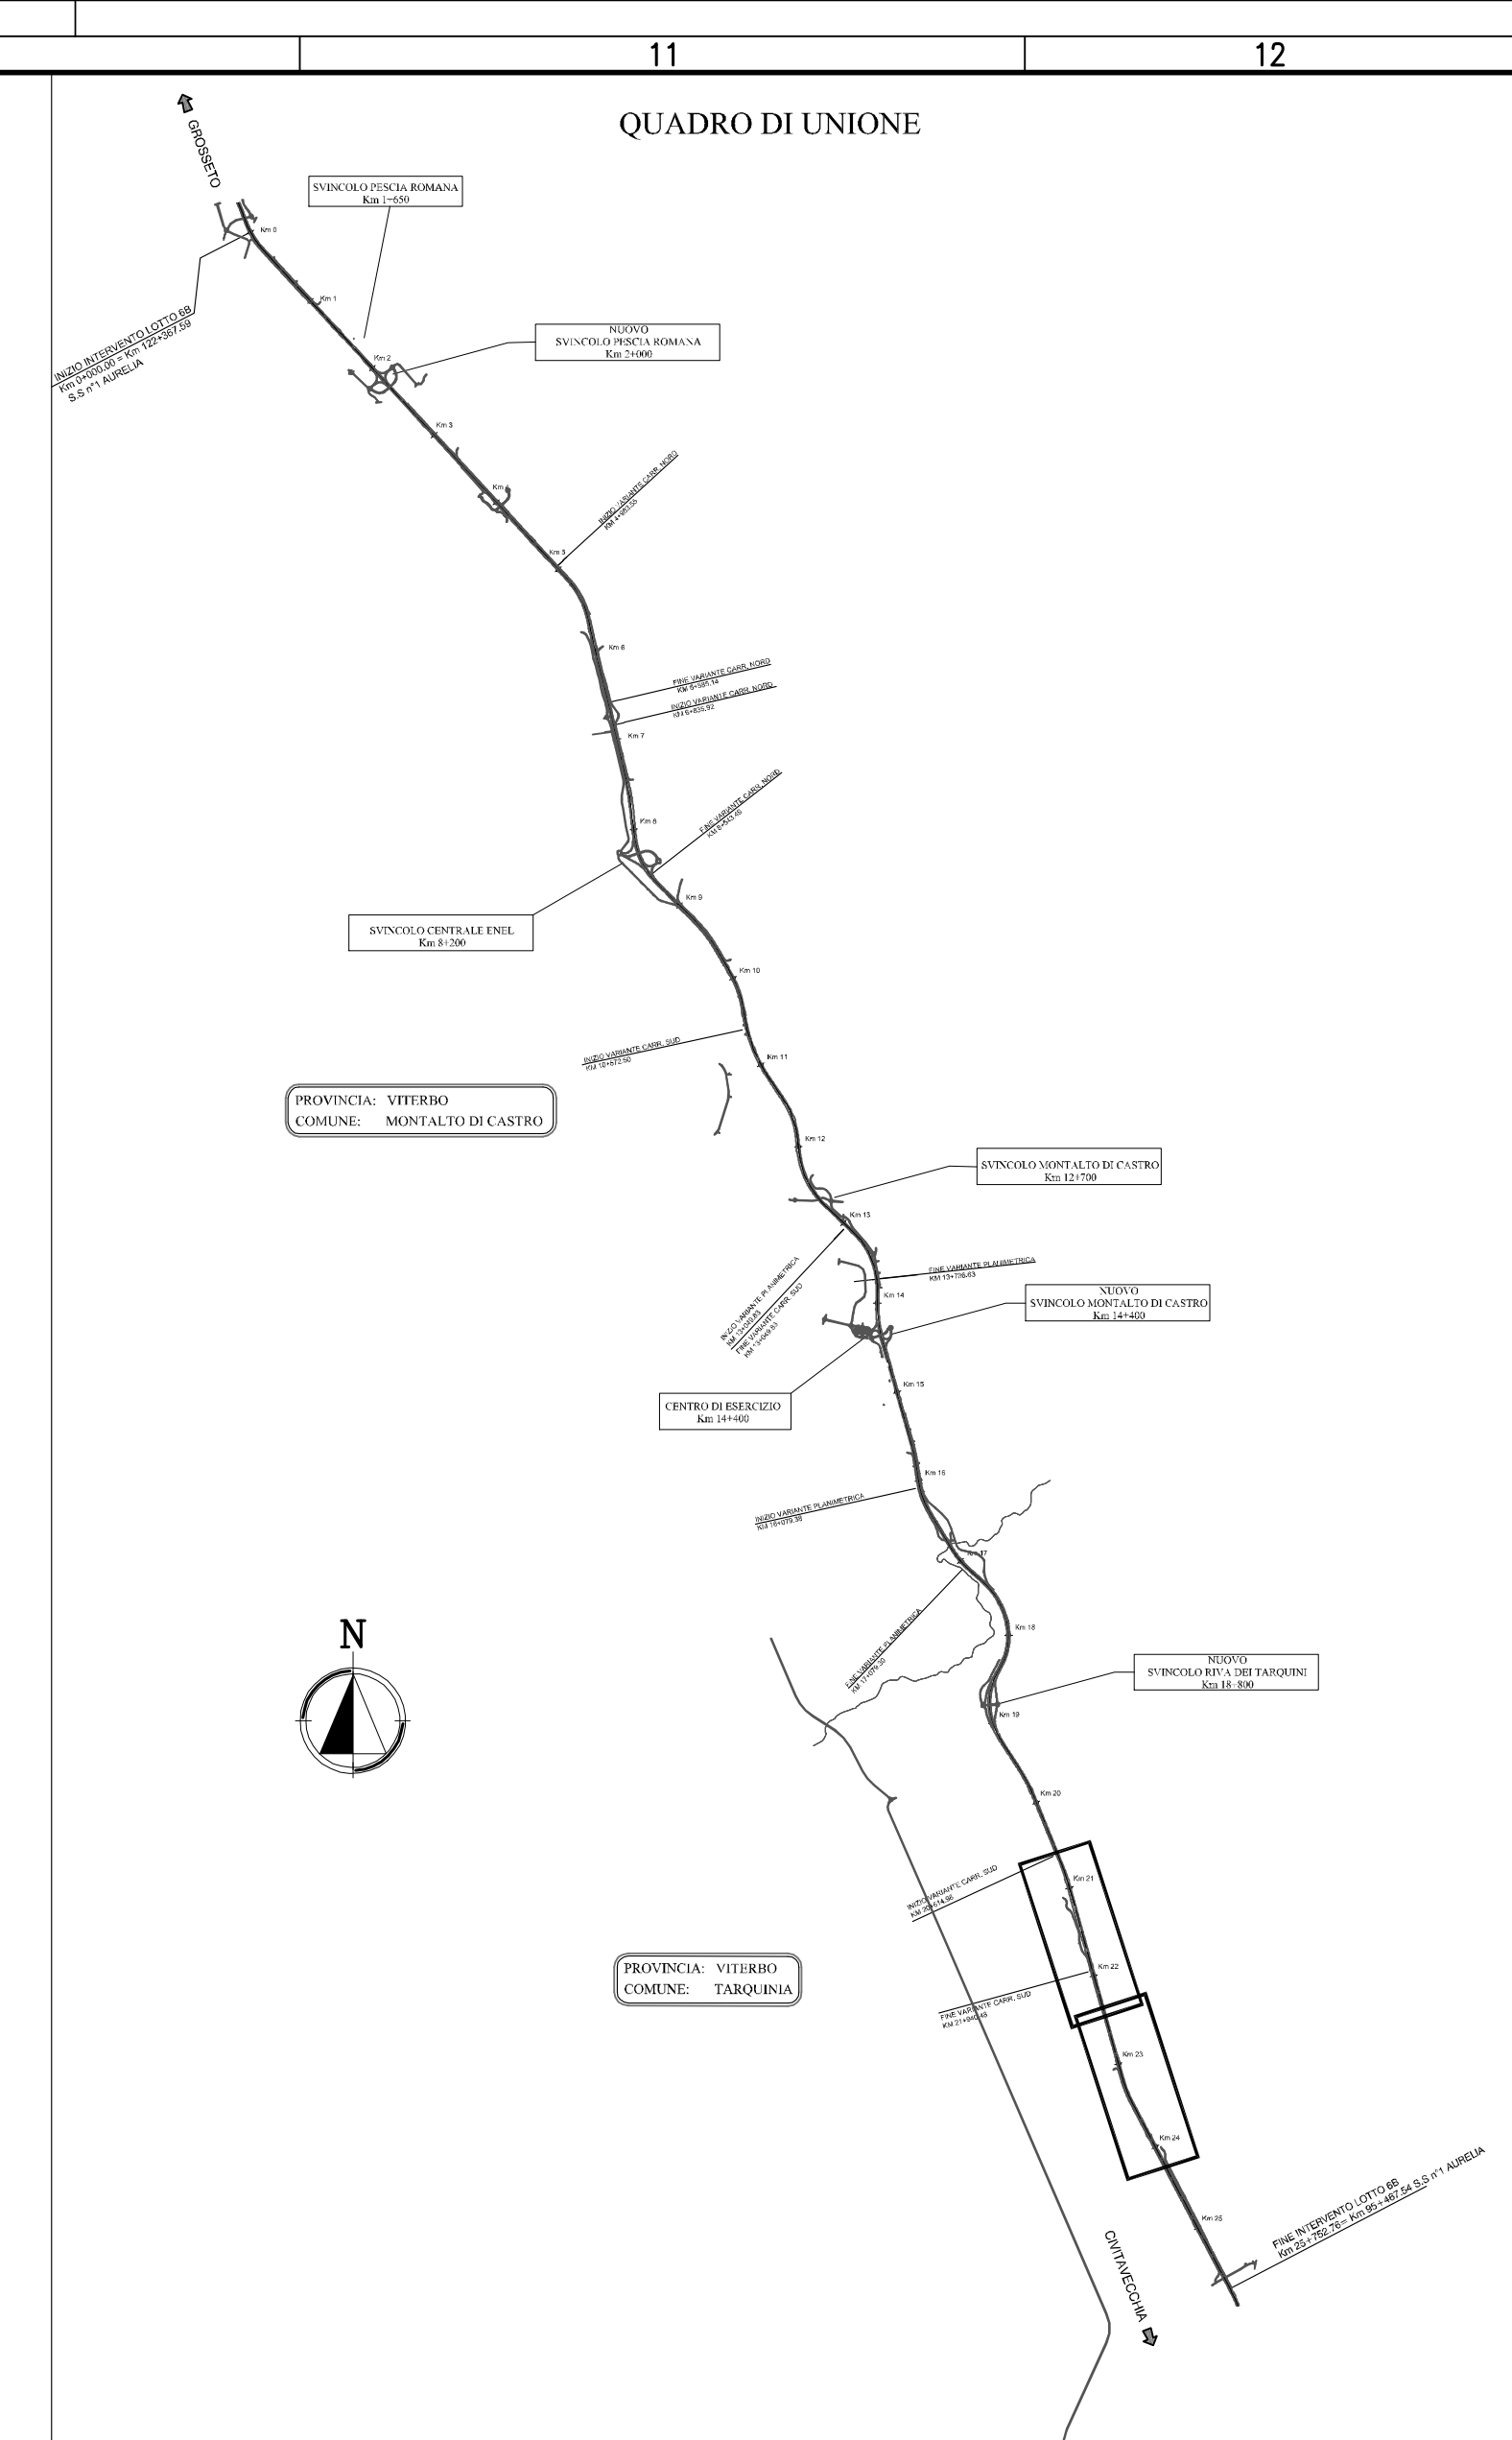

AUTOSTRADA (A12) : ROSIGNANO – CIVITAVECCHIA
LOTTO 6B

PROGETTO DEFINITIVO

INFRASTRUTTURA STRATEGICA DI PREMINENTE INTERESSE
NAZIONALE LE CUI PROCEDURE DI APPROVAZIONE SONO REGolate
DALL' ART. 161 DEL D.LGS. 163/2006

IDROLOGIA E IDRAULICA
 SISTEMA DI DRENAGGIO CORPO AUTOSTRADALE
 PLANIMETRIA IDRAULICA
 dal Km 20+600.00 al Km 24+200.00

IL PRESENTE DOCUMENTO NON POTRÀ ESSERE COPIATO, RIPRODOTTO O ALTREMENTI PUBBLICATO, IN TUTTO O IN PARTE, SENZA IL CONSENSO SCRITTO DELLA SOC. AUTOSUONE PER L'ITALIA S.p.A. CON L'USO NON AUTORIZZATO SARÀ PERSECUITO A NORMA DI LEGGE.