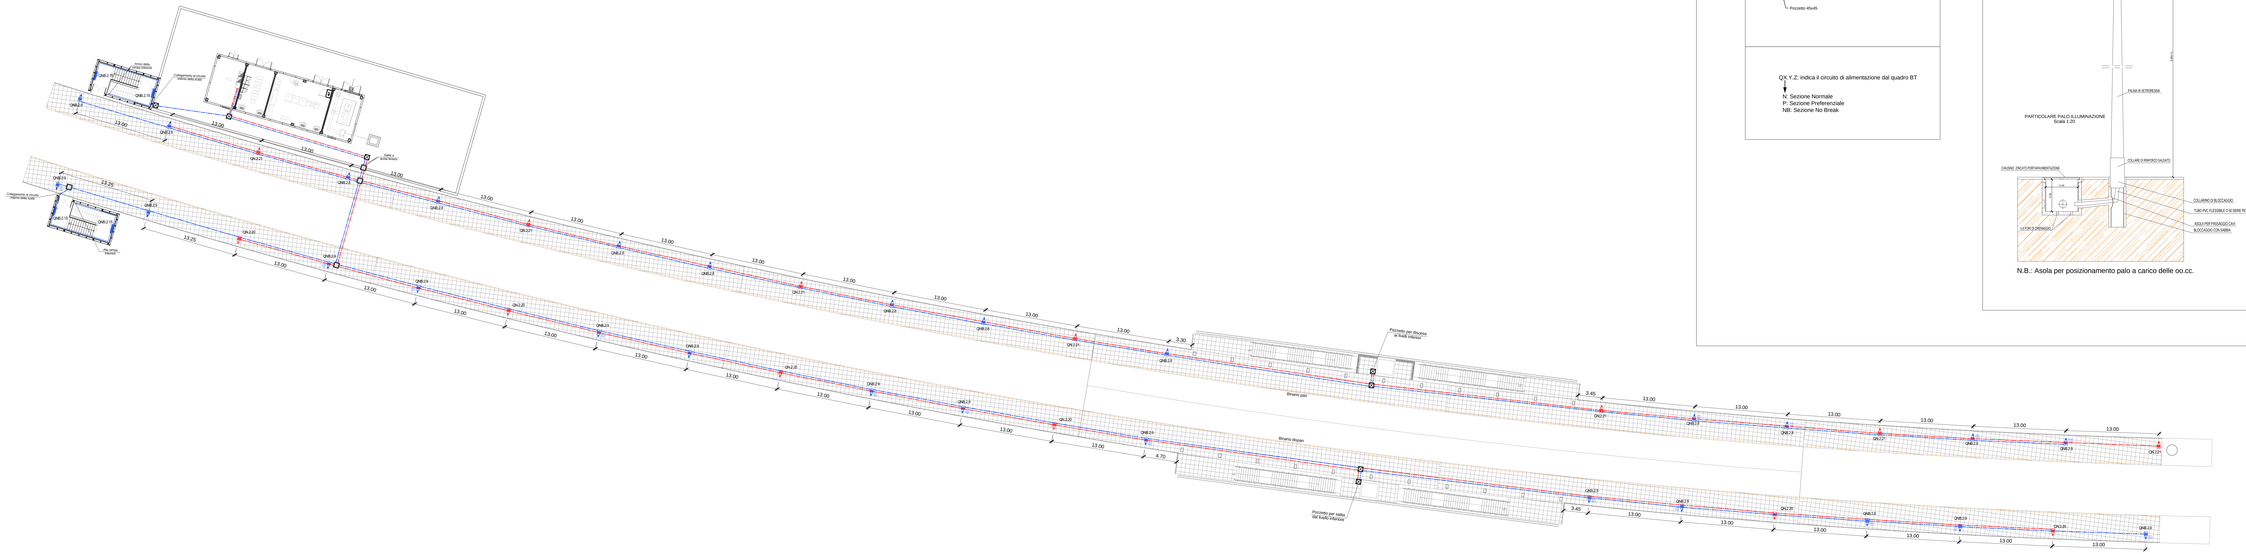

Q.X.Y.Z: indica il circuito di alimentazione dal quadro BT

N: Sezione Normale
P: Sezione Preferenziale
NB: Sezione No Break

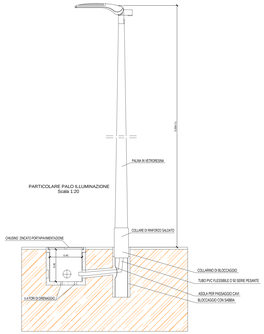

N.B.: Asola per posizionamento palo a carico delle oo.cc.

LEGENDA SIMBOLI	
	Palina in vetroresina H=5m. Apparecchio illuminante LED 74W Ottica stradale, corpo in Al pressofuso, grado di protezione IP6 Installazione testa palo. N.B.: Asola per posizionamento palo a
	Canalizzazione interrata in doppio tubo PVC Ø100mm - Impianti linea "Norma
	Canalizzazione interrata in doppio tubo PVC Ø100mm - Impianti linea "No-Bre
	Pozzetto in cls 45x45x30cm per derivazione e/o raccordo alle apparecchiature Chiusino in ghisa in cls per separazione linee normali/NB - Chiusino zincato pavimentazione
	Pozzetto in cls 60x60x60cm completo di sifto in cls per separazione linee Nor zincato da rempimento porta pavimentazione

COMMITTENTE:

RFI RETE FERROVIARIA ITALIANA
GRUPPO FERROVIE DELLO STATO ITALIANE

DIREZIONE LAVORI:

GRUPPO FERRO

APPALTATORE: MANDATARIA: salini impregilo MANDANTE: ASTA

PROGETTAZIONE: MANDATARIA: SYSTRA MANDANTI: SOTECNI

PROGETTO ESECUTIVO

LINEA FERROVIARIA NAPOLI - BARI, TRATTA NAPOLI

IN VARIANTE TRA LE PK 0+000 E PK 15+585, INCLUSE LE OPERE
NELL'AMBITO DEGLI INTERVENTI DI CUI AL D.L. 133/2014, CONVERTITO IN

DISEGNO

IMPIANTO LUCE E FORZA MOTRICE
IE05 - FERMATA CENTRO COMMERCIALE
PLANIMETRIA MARCIAPIEDI CON UBICAZIONE CAVIDOTTI E APPARECC

APPALTATORE	PROGETTAZIONE	
DIRETTORE TECNICO Ing. M. PANISI	DIRETTORE DELLA PROGETTAZIONE Ing. A. CHECCHI	

COMMESSA	LOTTO	FASE	ENTE	TIPO DOC.	OPERA/DISCIPLINA	PROGR.	REV.
IF1M	00	E	ZZ	P9	LF0500	001	A

Rev.	Descrizione	Redatto	Data	Verificato	Data	Approvato	Data
A	EMISSIONE	PILOTTI	03/2020	STANGO	03/2020	CARLUCCI	03/2020

FR8 IF1M 00 E ZZ P9 LF 05 00 001 A - PLANIMETRIA MARCIAPIEDI CON UBICAZIONE CAVIDOTTI E A