
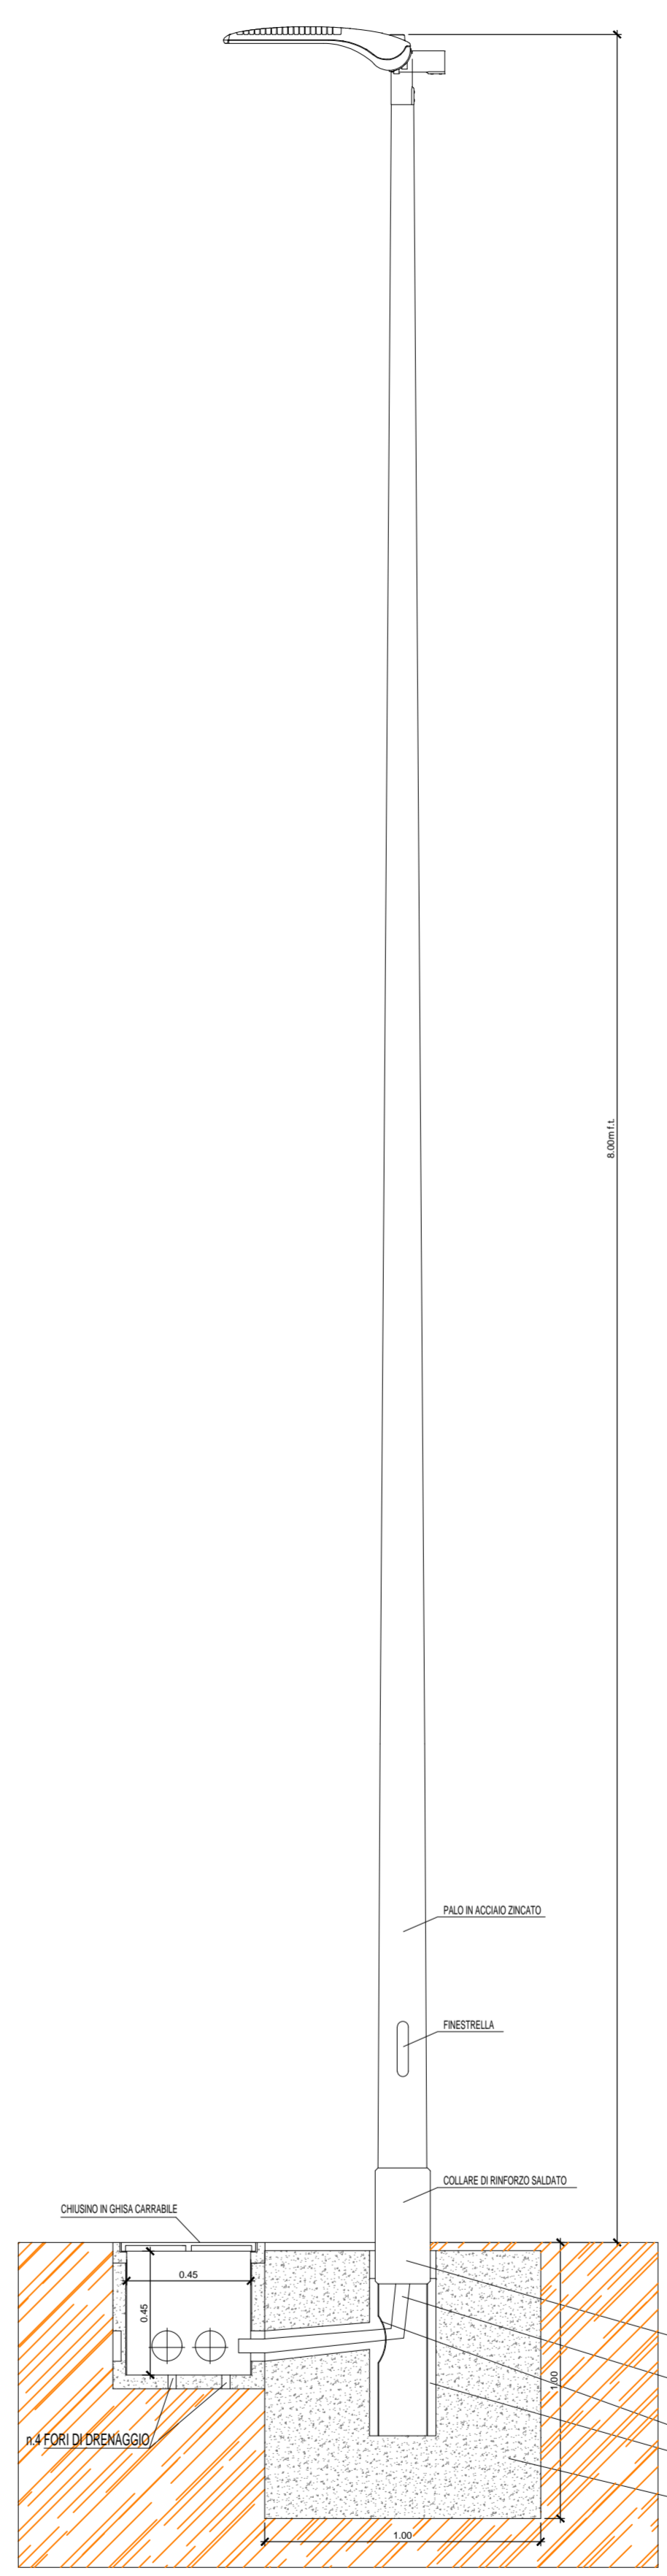
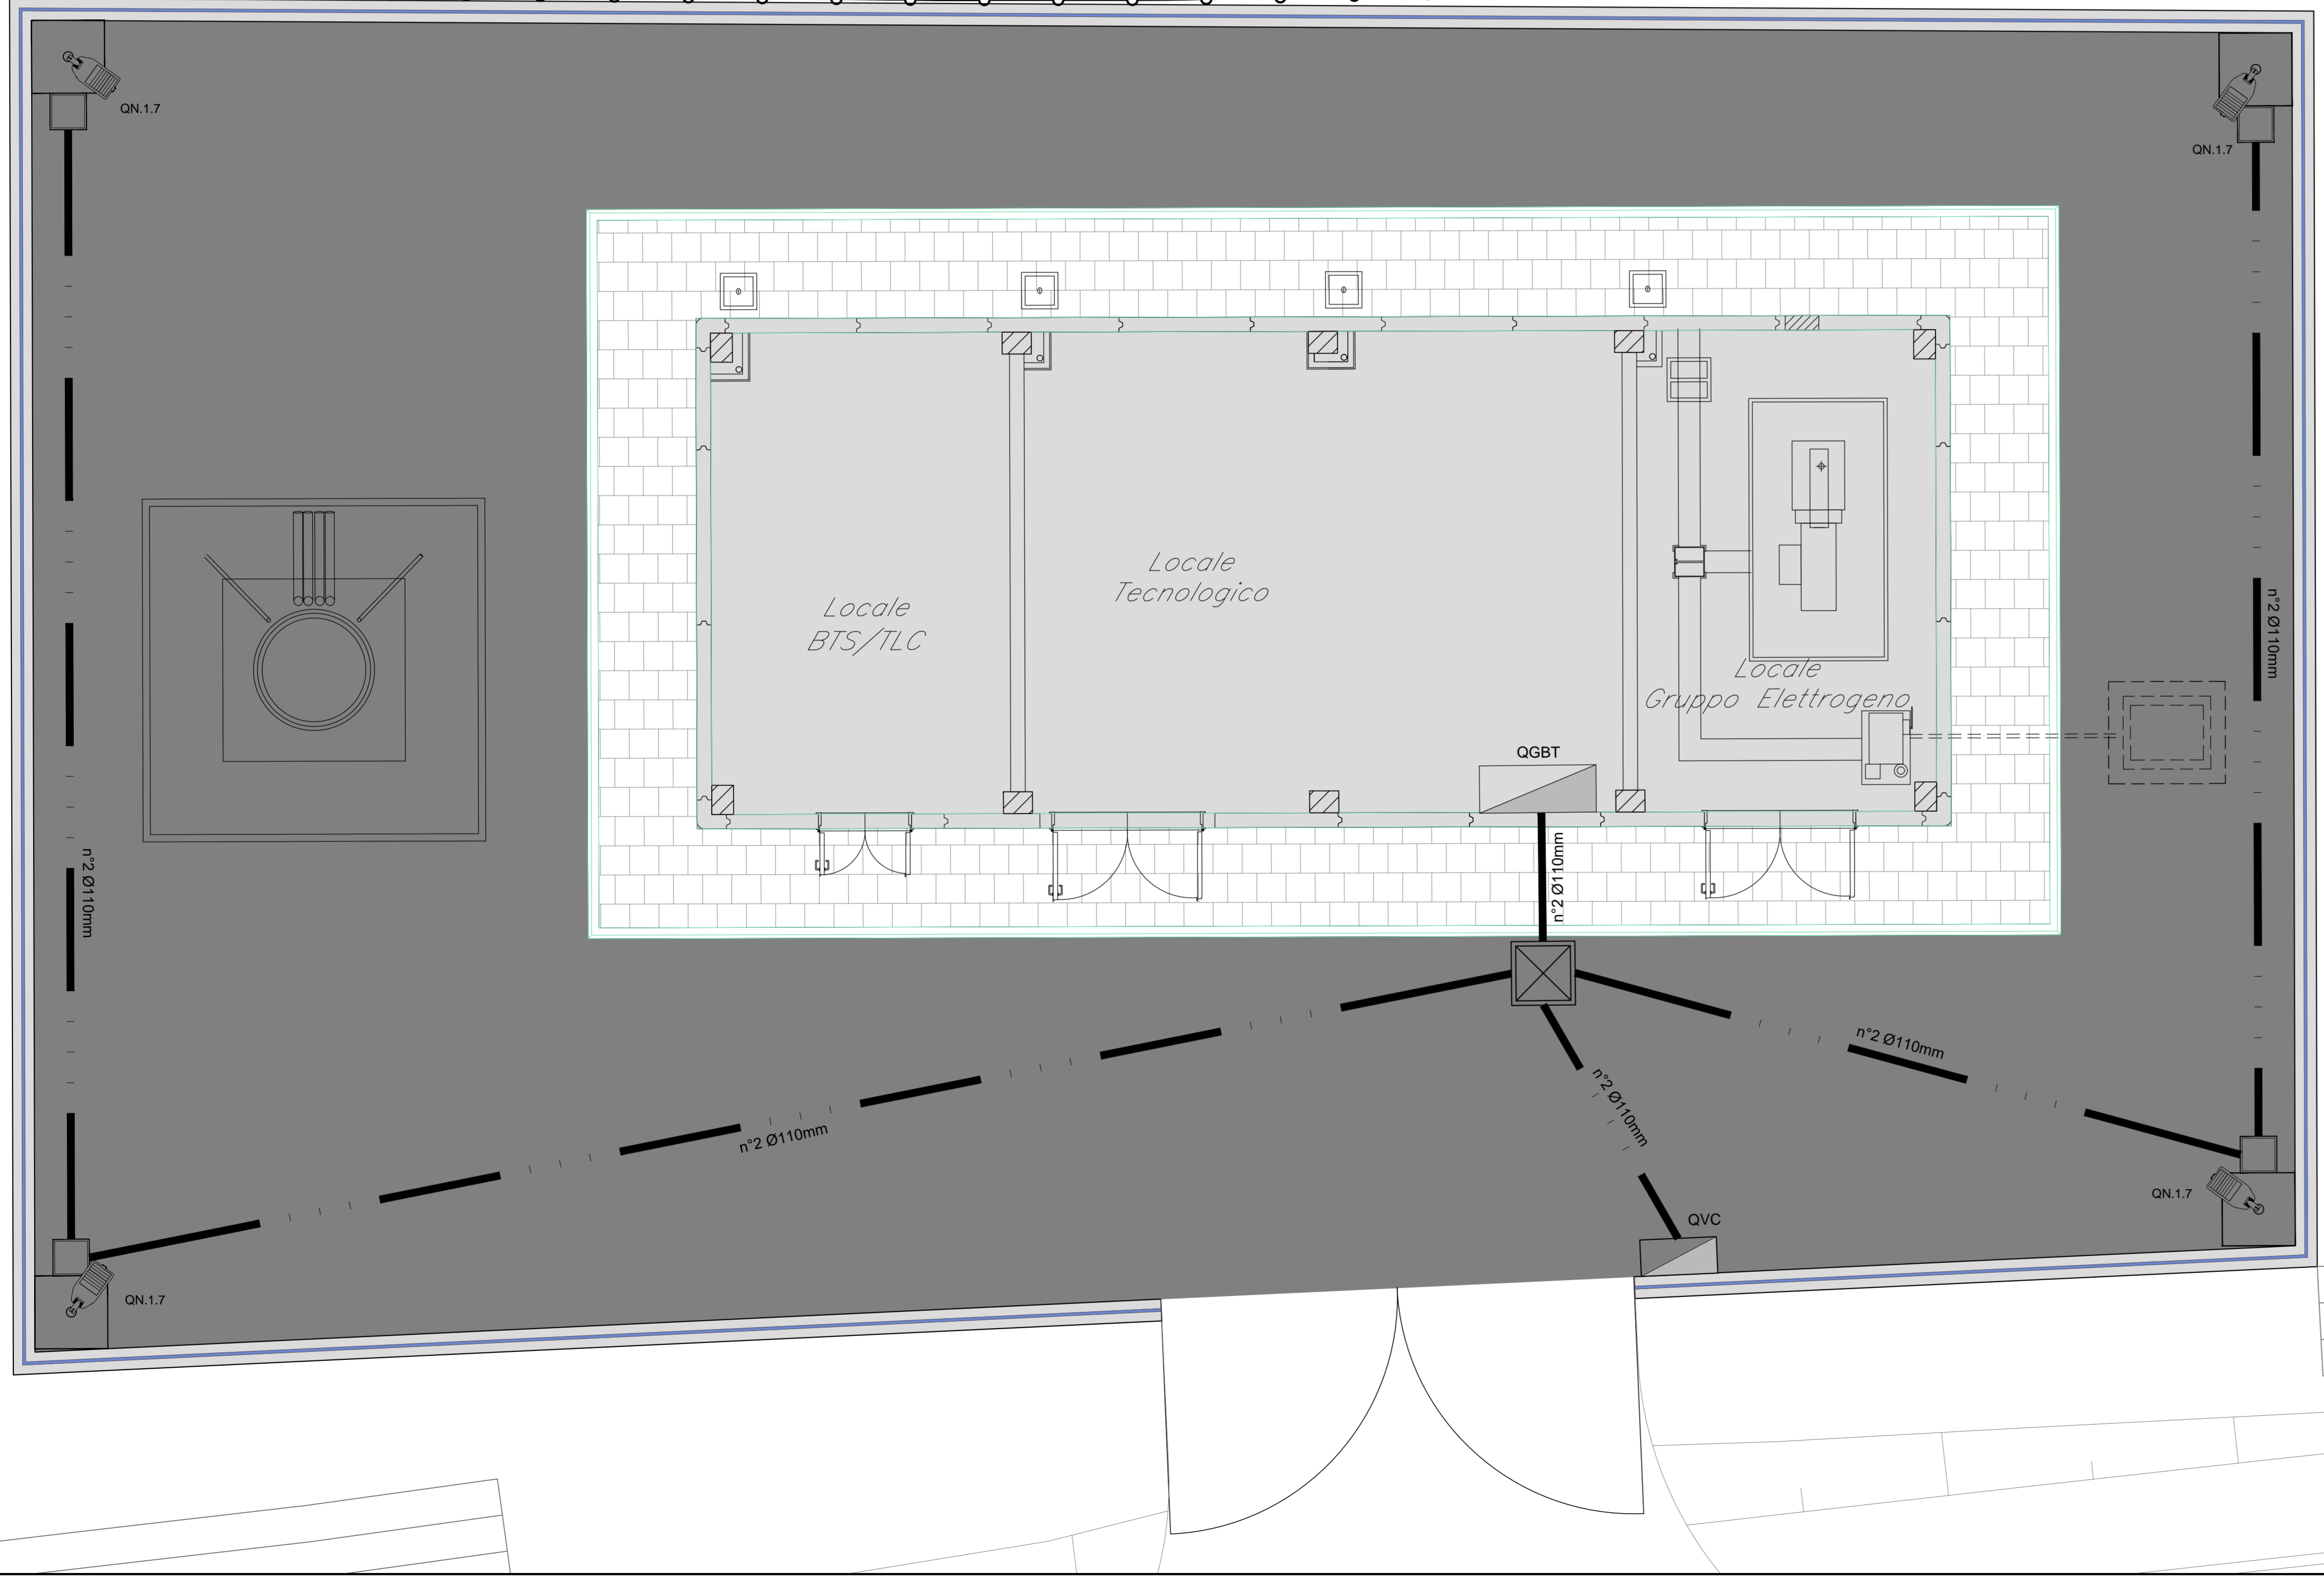


LEGENDA SIMBOLI	
	Pozzetto in cls dim. 45x45cm con chiusino
	Pozzetto in cls dim. 80x80cm con chiusino
	Palo in acciaio troncoconico dritto h=8m f.t. blocco di fondazione in CLS 100x100x100cm - armatura stagna IP67 classe II con ottica stradale, corpo in alluminio pressofuso, schermo in vetro temprato, completa di lampade LED 74W flusso 8646lm
	Canalizzazione interrata in tubi PVC serie pesante



QX.Y.Z: indica il circuito di alimentazione dal quadro BT  
 N: Sezione Normale  
 P: Sezione Preferenziale  
 NB: Sezione No Break

PARTICOLARE PALO-PLINTO-POZZETTO

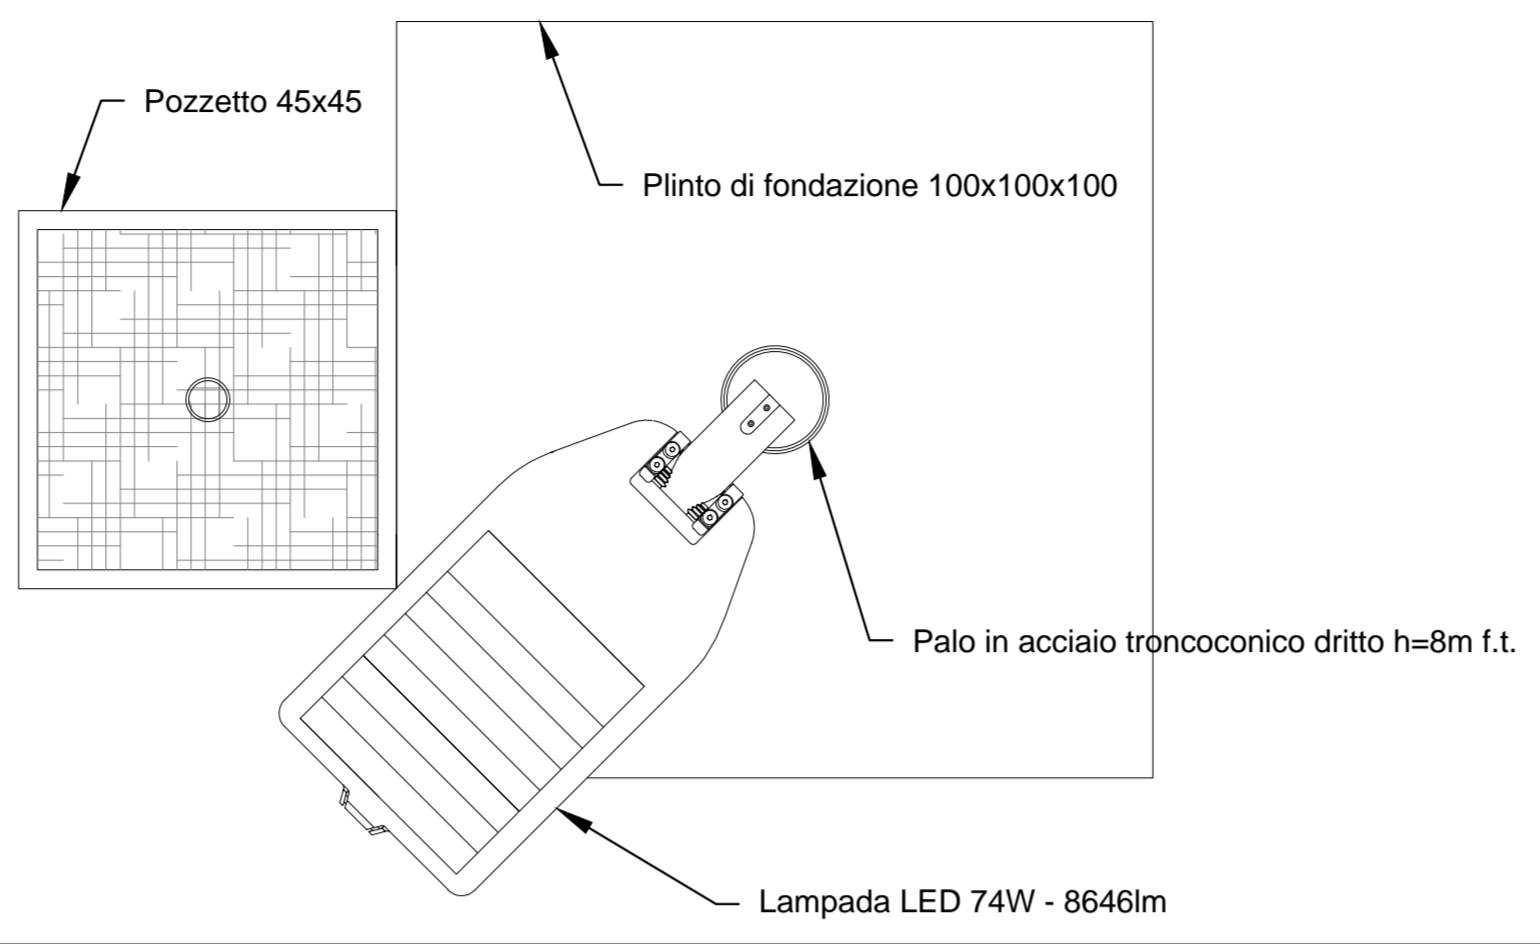

PARTICOLARE PALO ILLUMINAZIONE  
 SCALA 1:20

PARTICOLARE DERIVAZIONI TIPO CON MORSETTIERA DA INCASSO PER PALO

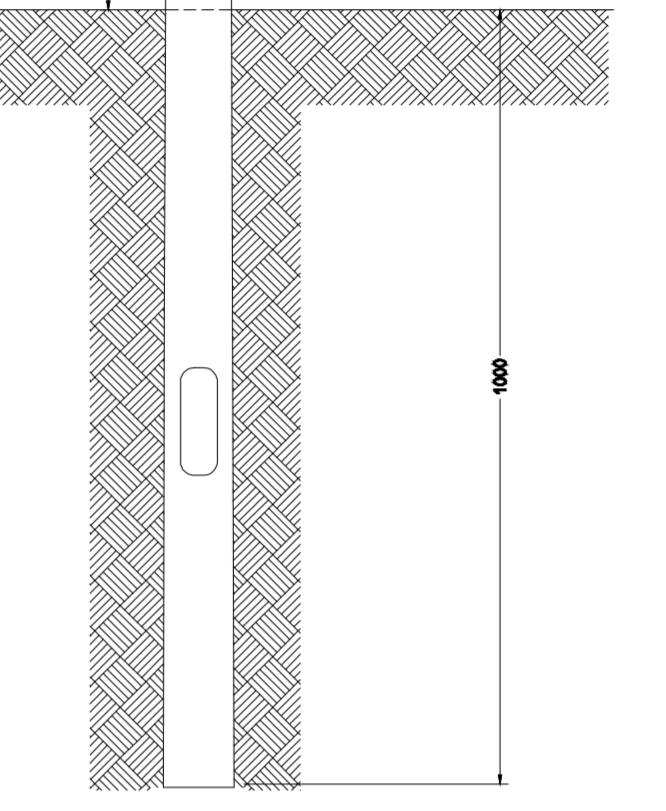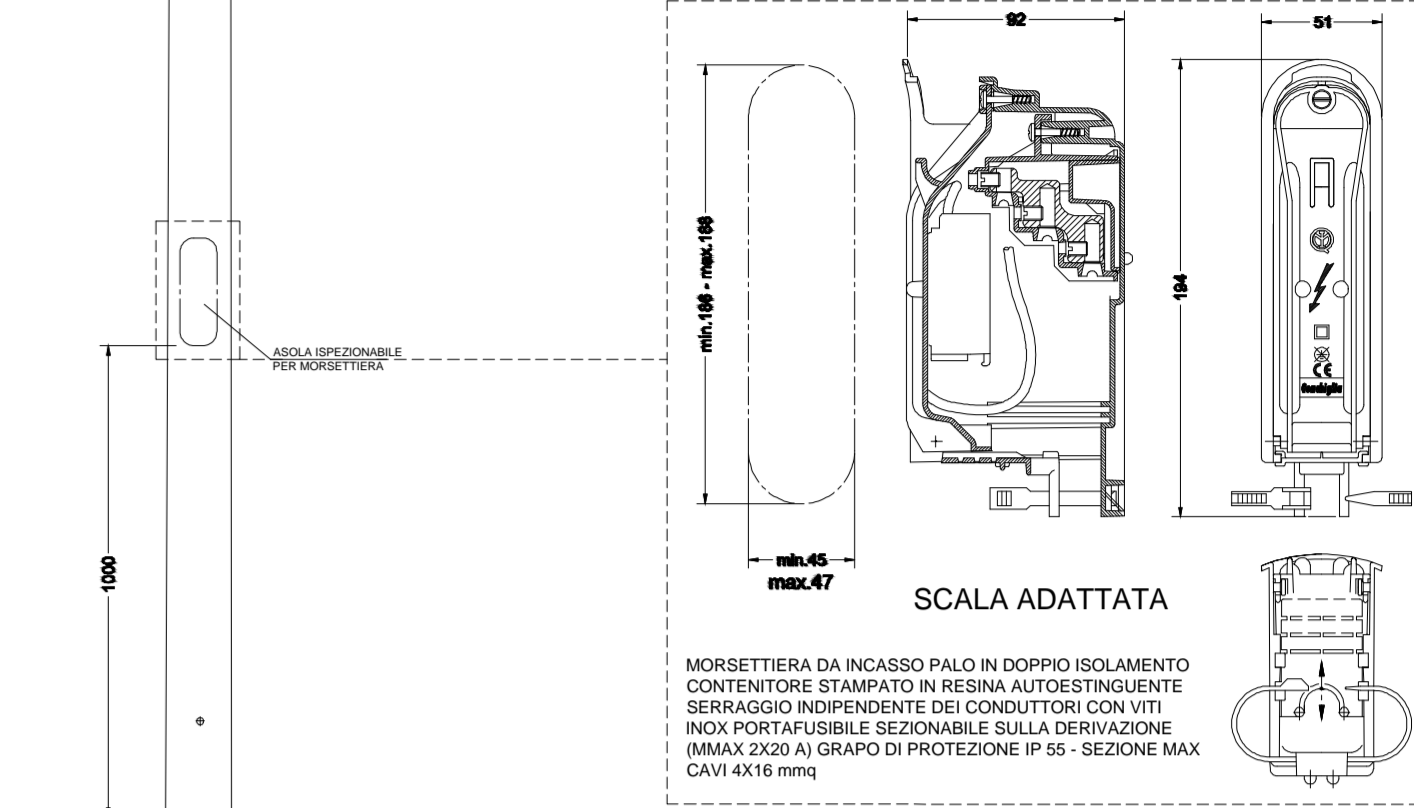

COMMITTENTE: **RFI** RETE FERROVIARIA ITALIANA GRUPPO FERROVIE DELLO STATO ITALIANE

DIREZIONE LAVORI: **ITALFERR** GRUPPO FERROVIE DELLO STATO ITALIANE

APPALTATORE: **salini impregilo** MANDATARIA: **ASTALDI** MANDANTE:

PROGETTAZIONE: **SYSTRA** MANDATARIA: **SOTECNI** MANDANTE: **RAI** CONSULTING E ASSISTENZA TECNICA

PROGETTO ESECUTIVO  
**LINEA FERROVIARIA NAPOLI - BARI, TRATTA NAPOLI-CANCELLO, IN VARIANTE TRA LE PK 0+000 E PK 15+585, INCLUSE LE OPERE ACCESSORIE, NELL'AMBITO DEGLI INTERVENTI DI CUI AL D.L. 133/2014, CONVERTITO IN LEGGE 164 / 2014**  
 DISEGNO

IMPIANTO LUCE E FORZA MOTRICE  
 IE06 - FABBRICATO TECNOLOGICO PPT1  
 PLANIMETRIA PIAZZALE CON UBICAZIONE CAVIDOTTI E APPARECCHIATURE

APPALTATORE DIRETTORE TECNICO Ing. M. PANISI	PROGETTAZIONE DIRETTORE DELLA PROGETTAZIONE Ing. A. CHECCHI
--	---

COMMESSA	LOTTO	FASE	ENTE	TIPO DOC.	OPERA/DISCIPLINA	PROGR.	REV.	SCALA:
IF1M	00	E	ZZ	PB	LF0600	003	A	1:50

Rev.	Descrizione	Redatto	Data	Verificato	Data	Approvato	Data	Autorizzato	Data
A	EMMISSIONE	PILOTTI	24/04/18	D'AVIDIO	26/04/18	CARLUCCI	26/04/18		26/04/18