
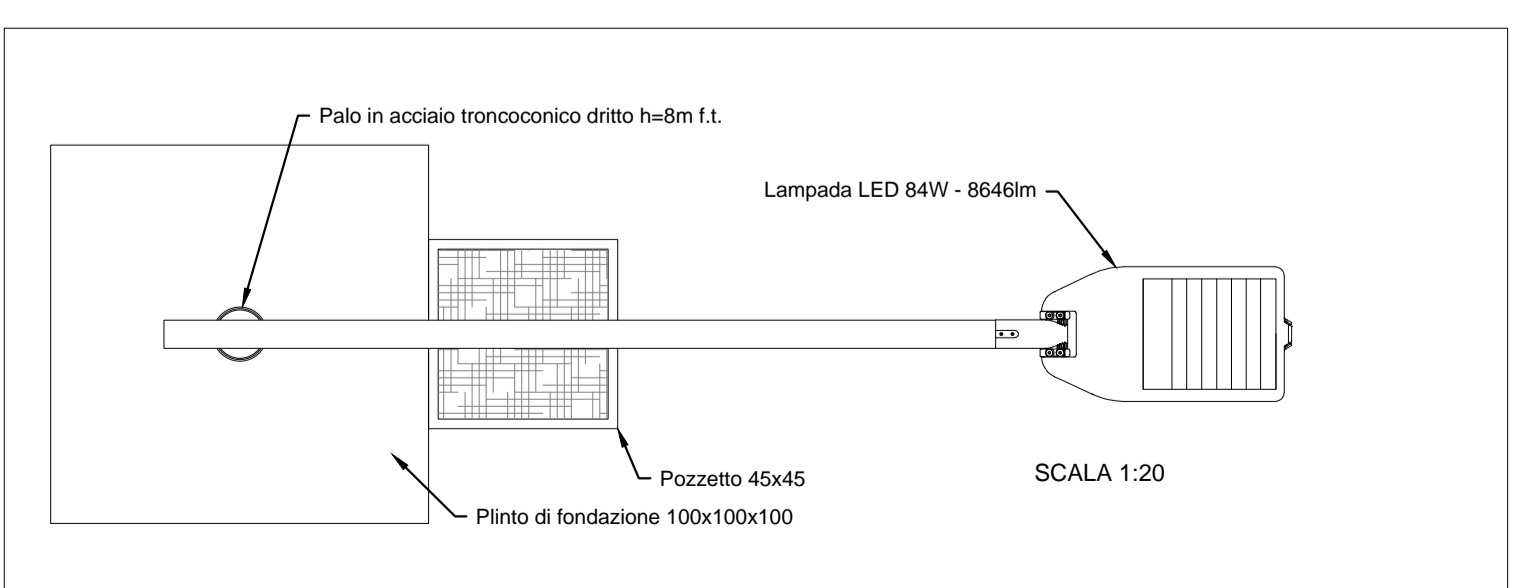


LEGENDA SIMBOLI


	Sezionatore di Massa a Terra di Sicurezza (MATS) - Installazione su palo - Completo di argano di argano motorizzato, RV, Quadro di controllo continuità (OCC) e proiettore di illuminazione
	Quadro elettrico - Armadio IP55 in acciaio INOX OCC-Quadro di comando e controllo continuità; UCS-DMBC: Quadro di comando e controllo continuità; QS-Quadro di squadre di soccorso.
	Collegamento in cunicolo a raso

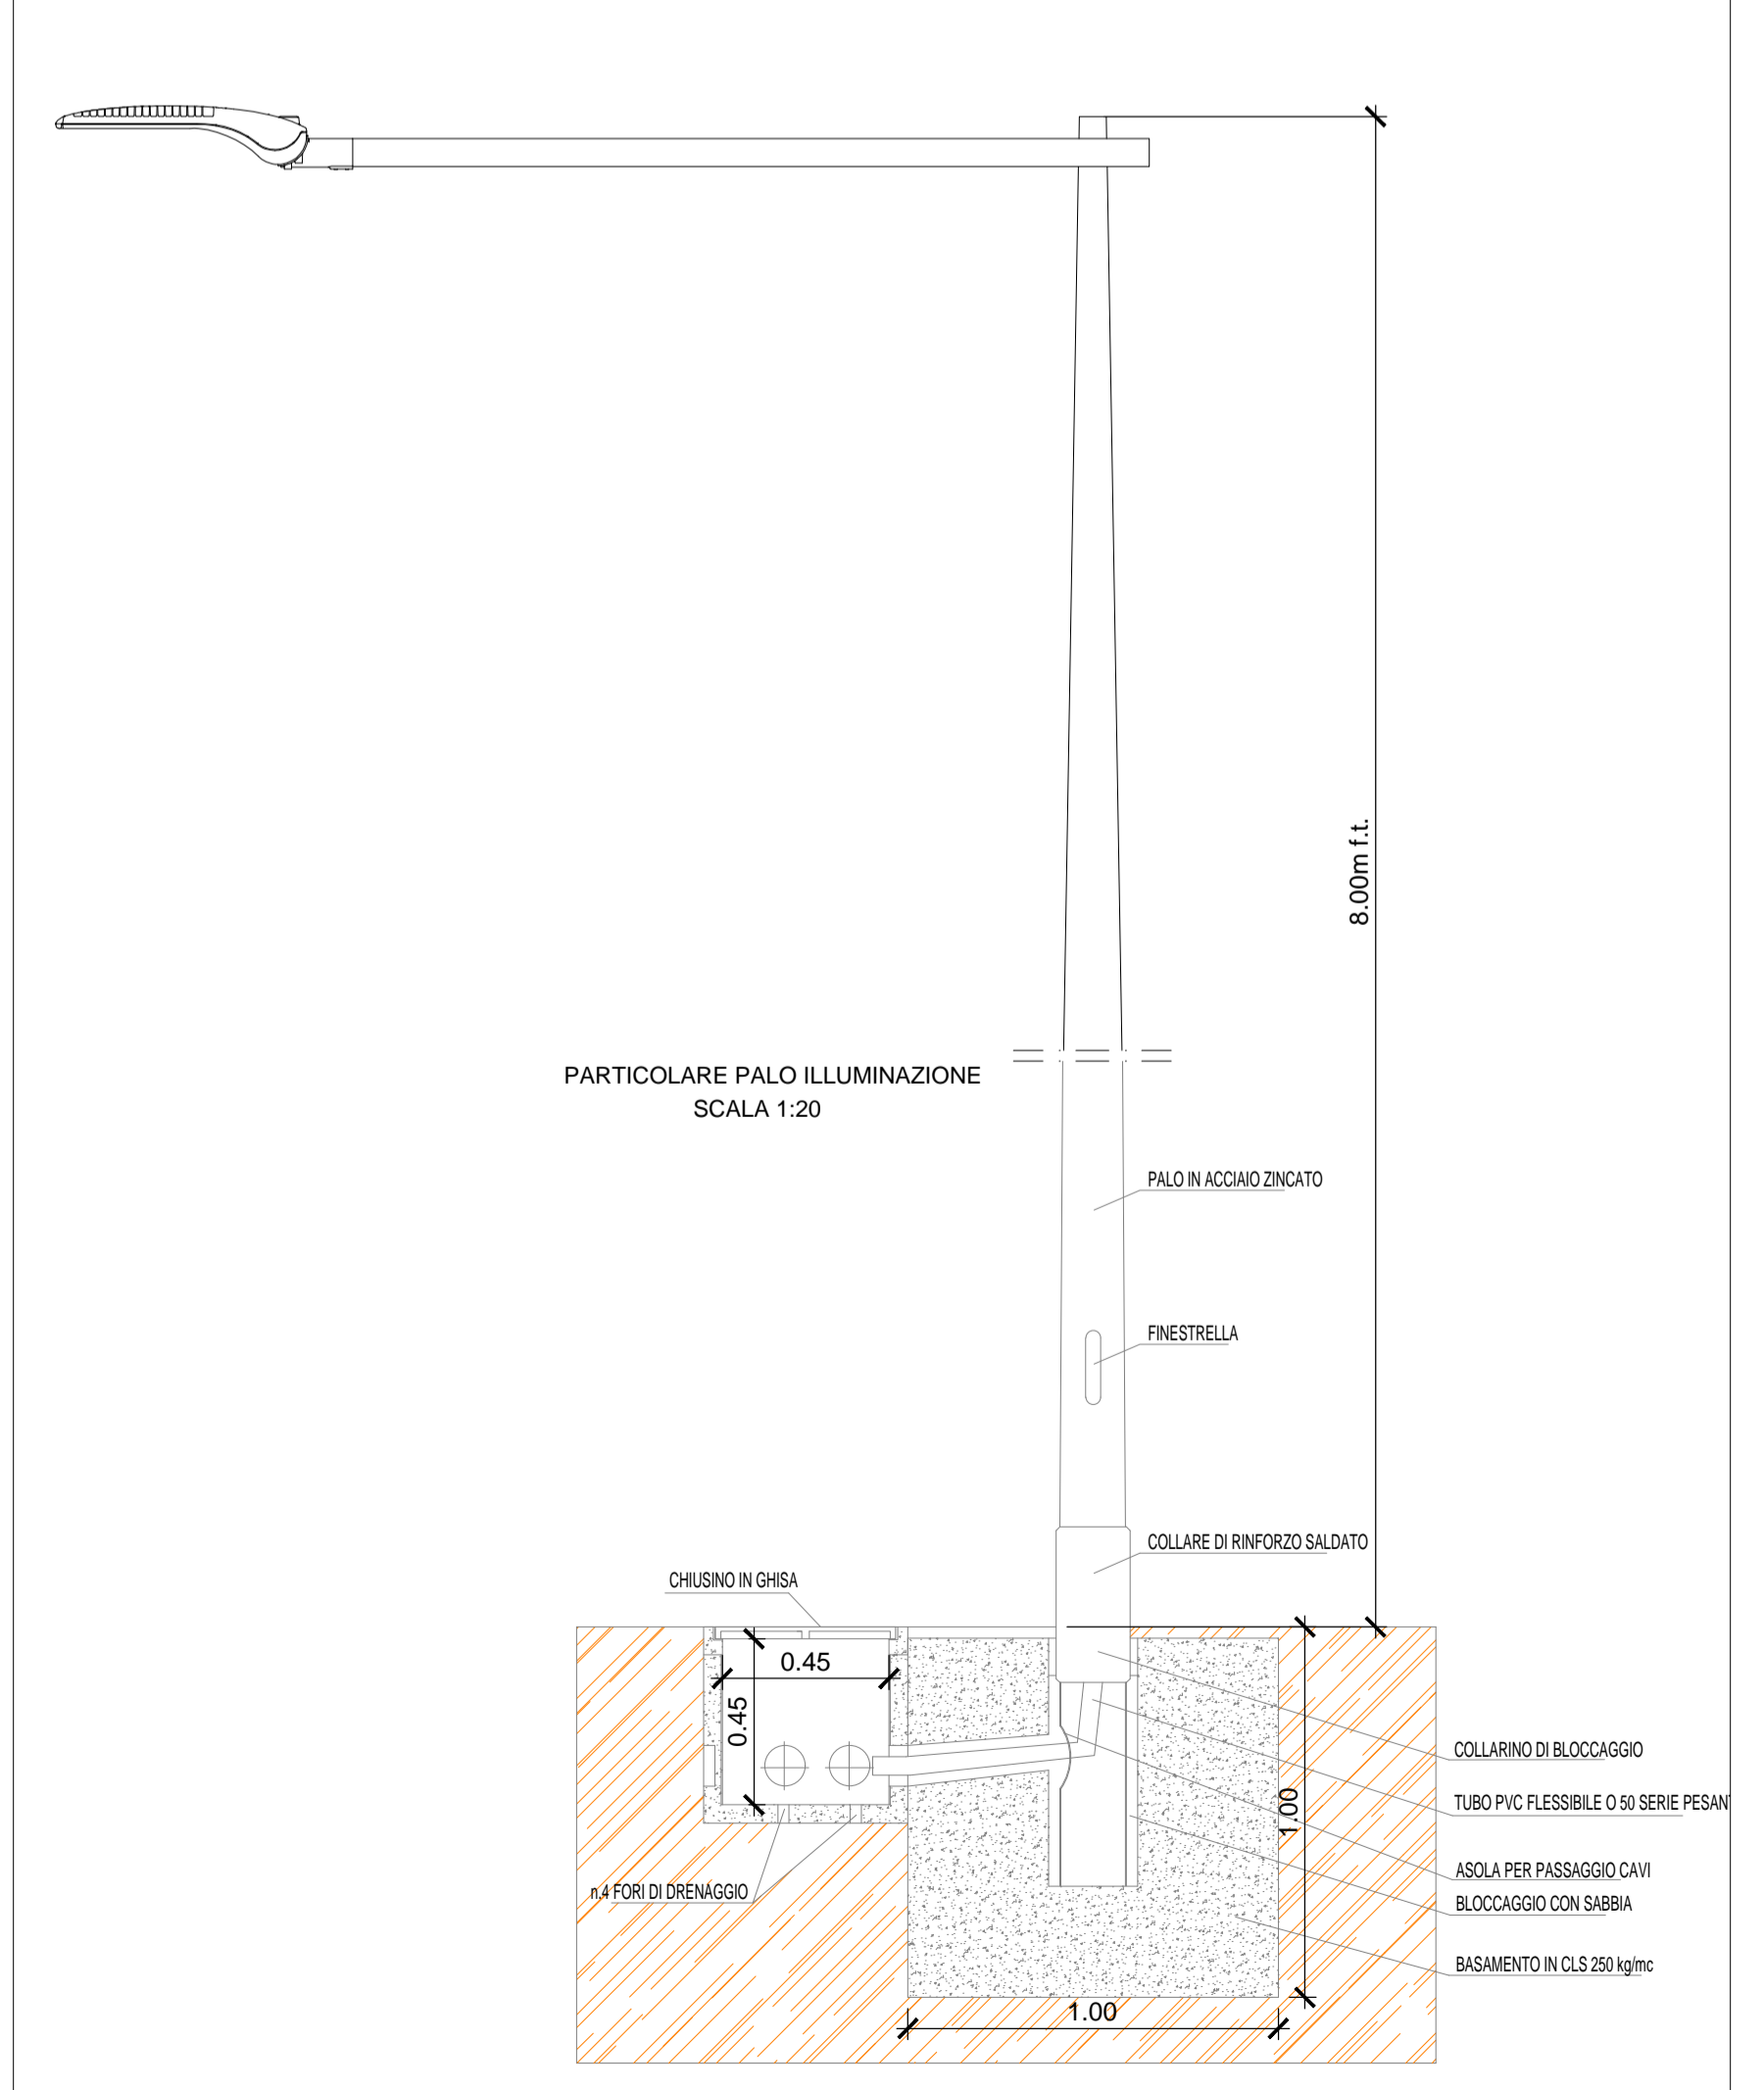

LEGENDA SIMBOLI

	Pozzetto in cls dim. 45x45cm - Chiusino carrabile in ghisa classe D400
	Pozzetto in cls dim. 80x80cm - Chiusino carrabile in ghisa classe D400
	Palo in acciaio troncoconico dritto h=8m I.L. sbalzato l=2m - blocco di fondazione in C.S. 100x100x100cm - armatura stagna IP67 classe II con ottica stradale, corpo in alluminio pressofuso, schermo in vetro temprato, completa di lampade LED 74W flusso 8646lm.
	Canalizzazione interrata in tubi PVC serie pesante
	UPS costituito da 2 pacchi batterie con autonomia 2 ore come da specifica LF 610C

Le opere civili riportate sul presente elaborato sono indicative, per i dettagli riferirsi agli elaborati specialistici.

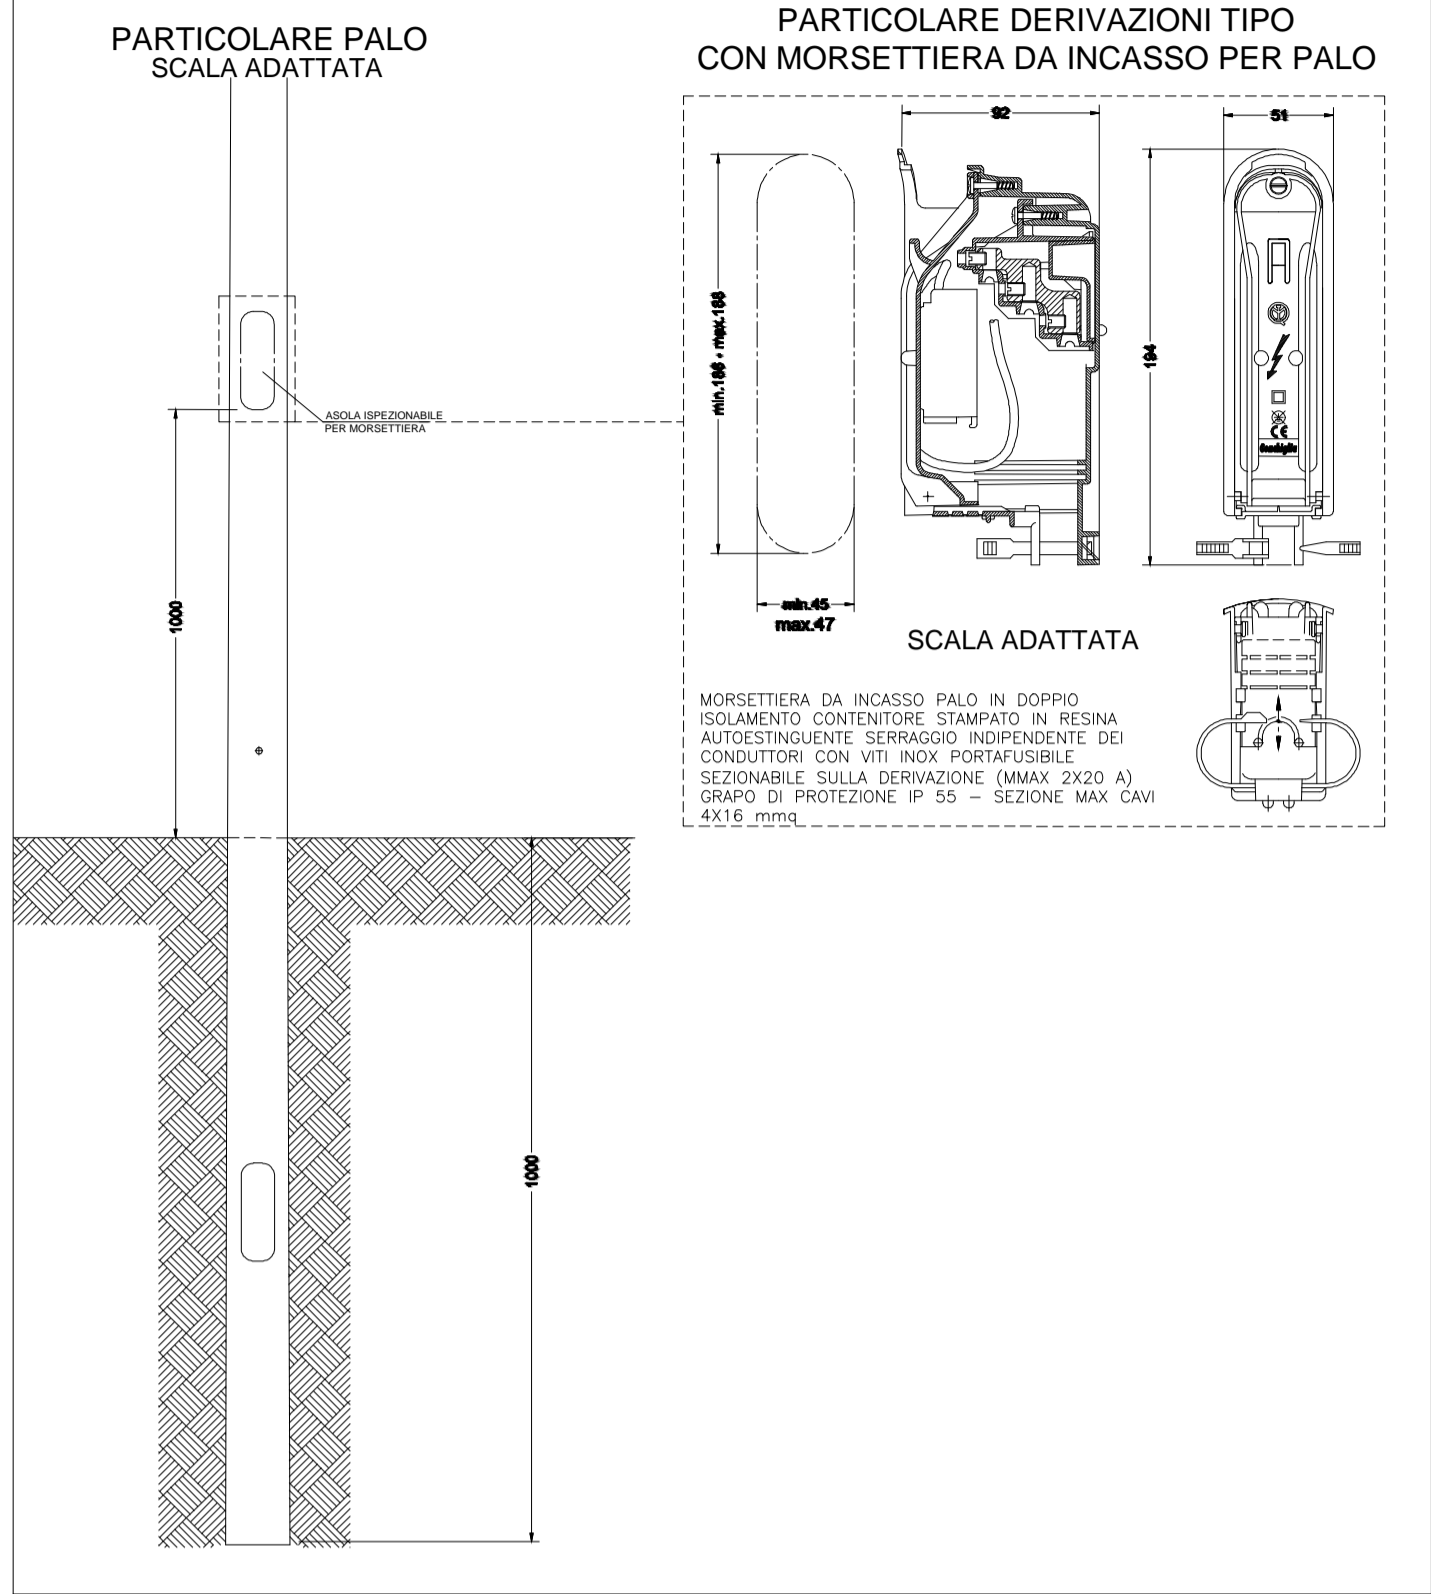

COMMITTENTE: **RFI**
RETE FERROVIARIA ITALIANA
GRUPPO FERROVIE DELLO STATO ITALIANE

DIREZIONE LAVORI: **ITALFERR**
GRUPPO FERROVIE DELLO STATO ITALIANE

APPALTATORE: **salini impregilo** / **ASTALDI**

PROGETTAZIONE: **SYSTRA** / **SOTECNI** / **ROCK SOL**

PROGETTO ESECUTIVO

LINEA FERROVIARIA NAPOLI - BARI, TRATTA NAPOLI-CANCELLO, IN VARIANTE TRA LE PK 0+000 E PK 15+585, INCLUSE LE OPERE ACCESSORIE, NELL'AMBITO DEGLI INTERVENTI DI CUI AL D.L. 133/2014, CONVERTITO IN LEGGE 164 / 2014

IMPIANTO LUCE E FORZA MOTRICE
IE18 - GALLERIA CASALNUOVO - AREA TECNICA DI EMERGENZA LATO BARI
PLANIMETRIA DI PIAZZALE CON DISPOSIZIONE CAVIDOTTI ED APPARECCHIATURE

APPALTATORE	PROGETTAZIONE
DIRETTORE TECNICO Ing. M. PANISI	DIRETTORE DELLA PROGETTAZIONE Ing. A. CHECCHI

COMMESSA	LOTTO	FASE	ENTE TIPO DOC.	OPERA/DISCIPLINA	PROGR.	REV.	SCALA:
IF11M	0	E	ZZ PA	LF118B0	001	B	1:100

Rev.	Descrizione	Redatto	Data	Verificato	Data	Approvato	Data	Autorizzato	Data
A	EMISSIONE	PILOTTI	24/04/18	DIVINO	25/04/18	CARLUCCI	25/04/18	DIVINO	
B	EMISSIONE PER REV	PILOTTI	10/09/18	DIVINO	11/09/18	CARLUCCI	11/09/18		