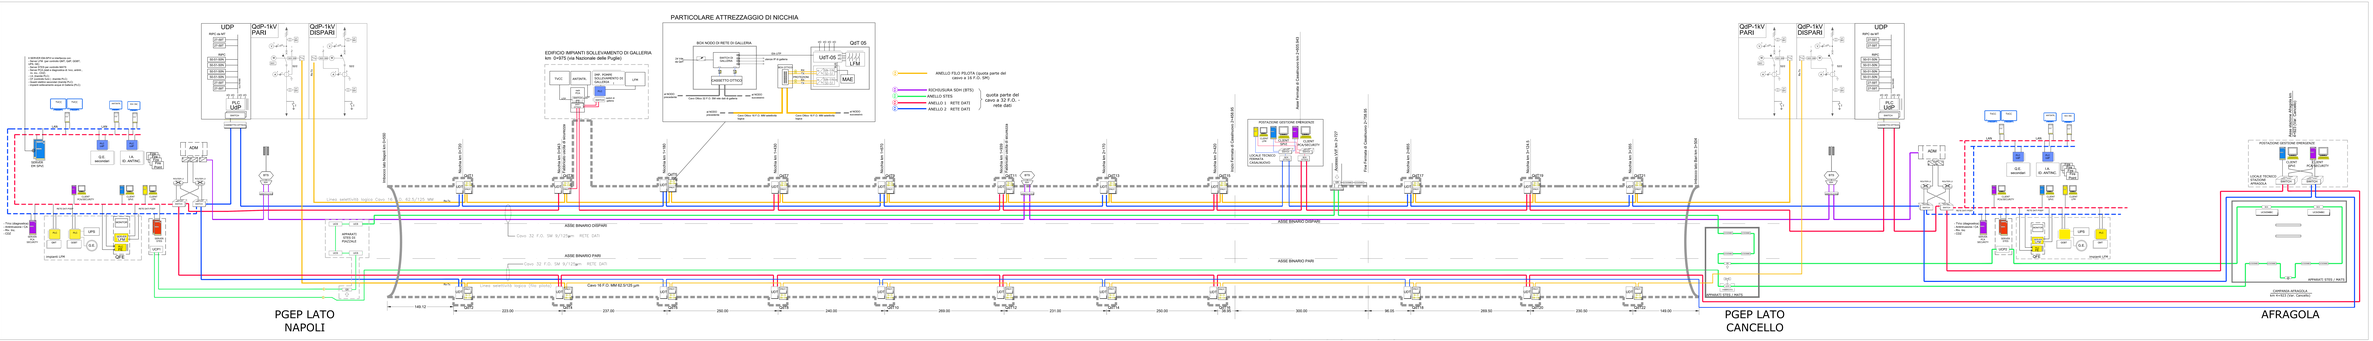
PARTICOLARE ATTREZZAGGIO DI NICCHIA
EDIFICIO IMPIANTI SOLLEVAMENTO DI GALLERIA
km 0+975 (via Nazionale delle Puglie)
BOX NODO DI RETE DI GALLERIA
QdT 05
UdT-05
LPM
MAE
ANELLO FILO PILOTA (quota parte del cavo a 32 F.O. SM)
RICHIUSURA SDH (STS)
ANELLO STES
ANELLO 1 RETE DAT
ANELLO 2 RETE DAT
quota parte del cavo a 32 F.O. - rete dati
UIDP
QdP-1kV PARI
QdP-1kV DISPARI
PLC UdP
POSTAZIONE GESTIONE EMERGENZE
LOCALE TECNICO STAZIONE ARAGOLA
ASSE BINARIO DISPARI
ASSE BINARIO PARI
APPARATO STES / PAESE
Cavo 32 F.O. SM 9/125µm RETE DAT
Cavo 16 F.O. MM 62.5/125 µm
Linea satellitaria ottica (Via pubblica)
Linea satellitaria ottica Cavo 144 F.O. SM 62.5/125 µm
PGEP LATO NAPOLI
PGEP LATO CANCELLO
AFRAGOLA
CAMPANIA ARAGOLA
km 16+621 (Var. Canapino)
Fine Intervento di Raddoppio Tratta Napoli - Cancello
Inizio Intervento di Raddoppio Tratta Napoli - Cancello
Inizio Intervento di Raddoppio Tratta Cancello - Benevento
Fine Intervento di Raddoppio Tratta Cancello - Benevento