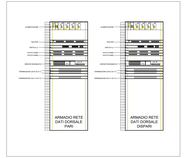

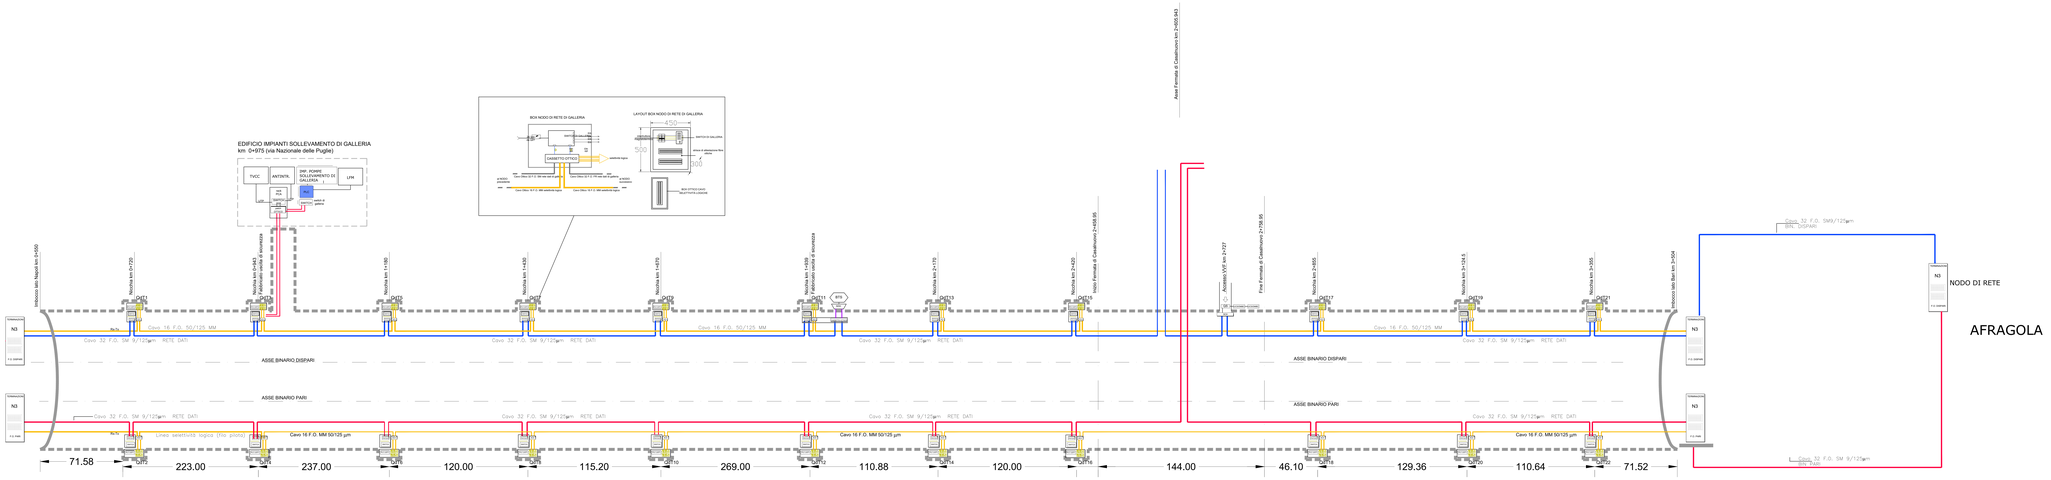
EDIFICIO IMPIANTI SOLLEVAMENTO DI GALLERIA
km. 0+970 (via Nazionale delle Puglie)
TVCC
ANTINTR.
IMP. POMPE SOLLEVAMENTO DI GALLERIA 1
LFM
BOX NODO DI RETE DI GALLERIA
LAYOUT BOX NODO DI RETE DI GALLERIA
CABINETTO OTTICO
Binario dispari
Binario pari
Binario dispari
Binario pari
Binario dispari
Binario pari