FASE ARMAMENTO 1.1

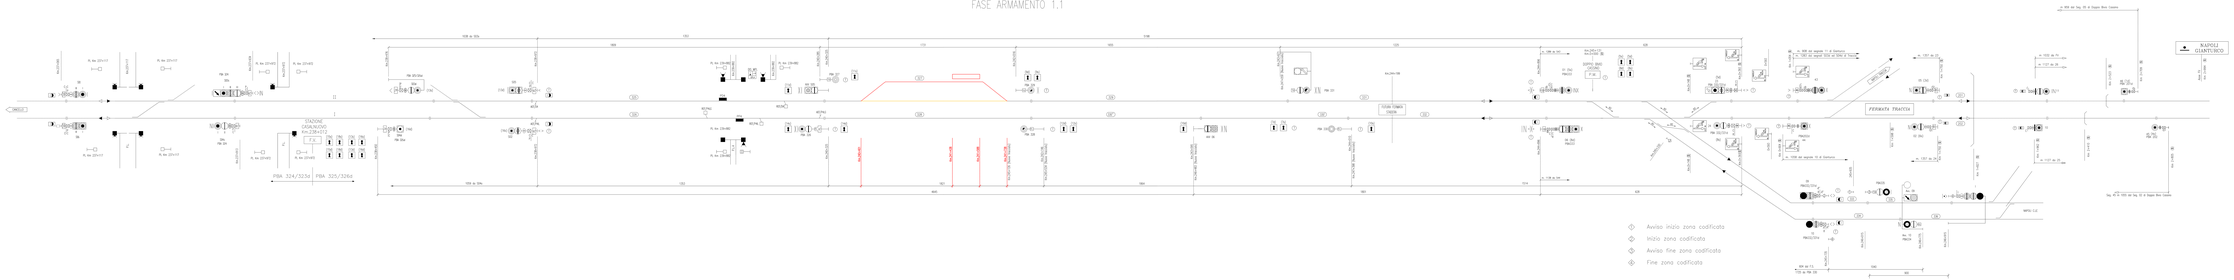

FASE ARMAMENTO 1.3

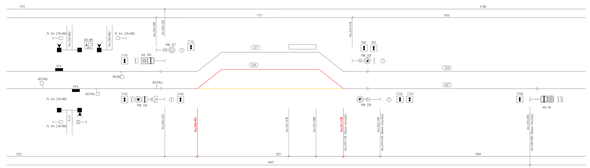

FASE ARMAMENTO 2.1

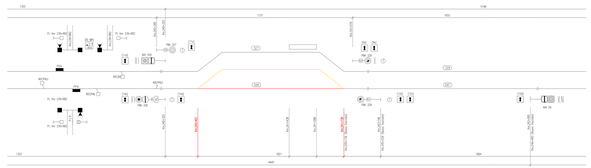

FASE ARMAMENTO 2.2

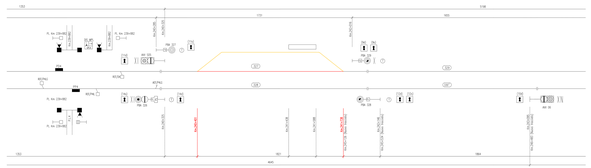

N.B. Le progressive si riferiscono alla linea storica salvo diversa indicazione

COMMITTENTE:

RFI RETE FERROVIARIA ITALIANA
GRUPPO FERROVIE DELLO STATO ITALIANE

DIREZIONE LAVORI:

ITALFERR GRUPPO FERROVIE DELLO STATO ITALIANE

APPALTATORE: MANDATARIA: salini impregilo; MANDANTE: ASTALDI

PROGETTAZIONE: MANDATARIA: SYSTRA; MANDANTE: SOTECNI, ROCKSOIL

PROGETTO ESECUTIVO

LINEA FERROVIARIA NAPOLI - BARI, TRATTA NAPOLI-CANCELLO, IN VARIANTE TRA LE PK 0+000 E PK 10+500, INCLUSE LE OPERE ACCESSORIE, NELL'AMBITO DEGLI INTERVENTI DI CUI AL D.L. 133/2014, CONVERTITO IN LEGGE 164 / 2014

DISEGNO

SEGNALAMENTO SICUREZZA
ELABORATI IMPIANTI IS
Piano Schematico di linea Bv Cassino Casalnuovo - fasi provvisorie

APPALTATORE	PROGETTAZIONE	REVISIONE	
DIRETTORE TECNICO Ing. M. PIANO	DIRETTORE DELLA PROGETTAZIONE Ing. A. CARLUCCI	IMPRESA DI SEGNALAMENTO Ing. A. CARLUCCI	

COMMESSA	LOTTO	FASE	ENTE	TIPO DOC.	OPERA/DISCIPLINA	PROGR.	REV.	SCALA
IF1M	00	E	ZZ	PX	IS01 03	001	C	-

Rev.	Descrizione	Redatto	Data	Verificato	Data	Approvato	Data	Autorizzato Data
A	EMISSIONE	G.Ciancio A.Ciancio A.Ciancio	12/2014	C.Ciancio A.Ciancio A.Ciancio	12/2014	A.Carlucci A.Carlucci A.Carlucci	12/2014	L.C.Lauriti
B	MODIFICHE A SEGUITO RFI	PILLITTI	11/2015	PALLOTTA	11/2015	CARLUCCI	11/2015	
C	EMISSIONE PER RFI	PILLITTI	11/2016	PALLOTTA	11/2016	CARLUCCI	11/2016	

VISTO

File: IF1M03 E ZZ PX IS 01 03 B 001 C_PE_CASSINO-CASALNUOVO.DWG

n. Elab.: