


MISURE IN METRI

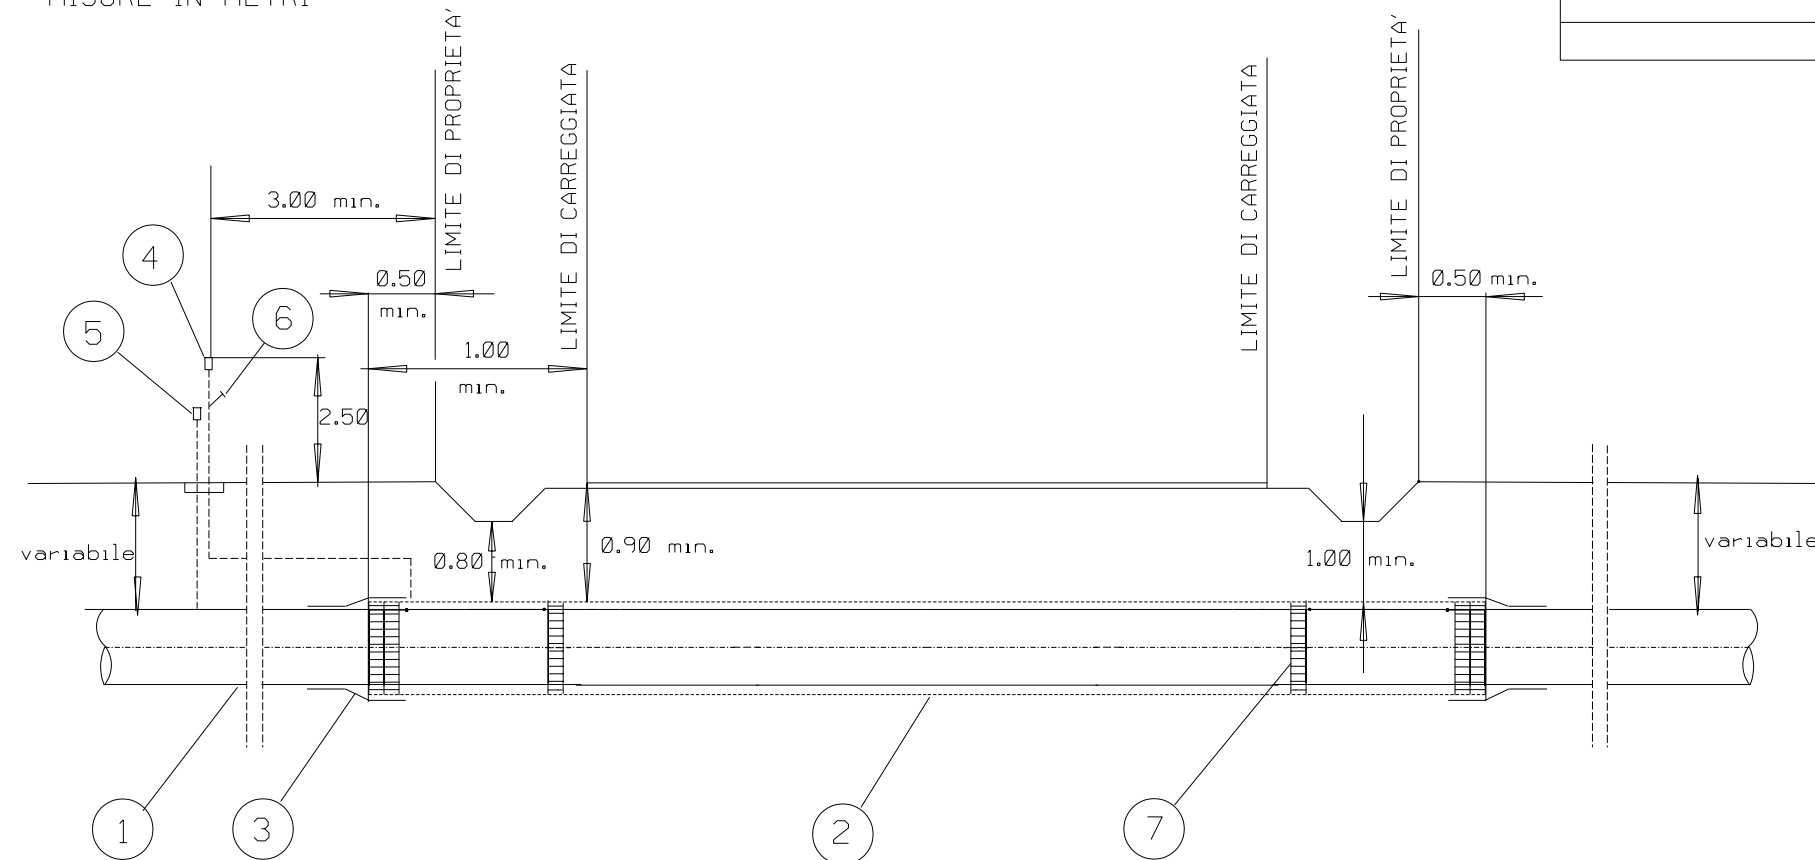

LEGENDA:

- 1 TUBO DILINEA
- 2 EVENTUALE TUBO DI PROTEZIONE
- 3 EVENTUALE ANELLO DI CHIUSURA TERMORESTRINGENTE
- 4 EVENTUALE APPARECCHIO DI SFIATO
- 5 EVENTUALE CASSETTA A PIANTANA P.E.
- 6 EVENTUALE PRESA SEGNALAZIONE FUGA GAS
- 7 EVENTUALI ANELLI DISTANZIATORI A COLLARE

NOTA:

- L' ATTRAVERSAMENTO SARA REALIZZATO :
- RETTILINEO FINO A 0.50 OLTRE IL CONFINE DELLA STRADA E CON TUBO A SPESSORE MAGGIORATO, CHE SI ESTENDERA' PER ALMENO 3.00 m OLTRE IL CONFINE DELLA STRADA ESISTENTE O DEI PREVISTI FUTURI ALLARGAMENTI.
 - CON TUBO A SPESSORE MAGGIORATO POSATO IN TUBO DI PROTEZIONE, NEI CASI RITENUTI OPPORTUNI DAL PROGETTISTA .

0	15/06/2004	Emissione	Mazzoli	Casati	Matteucci		
REV.	DATA	DESCRIZIONE	ELABORATO	VERIFICATO	APPROVATO		
		Proprietario	Progettista				
		Snam Rete Gas	Snamprogetti				
METANODOTTO: MASSAFRA - BICCARI DN 1200 (48") P 75 bar			COMM. 662100				
			INDICE	0			
ATTRAVERSAMENTO TIPO STRADE COMUNALI A TRAFFICO INTENSO			SCALA				
			SOSTITUISCE IL SOSTITUITO DAL				