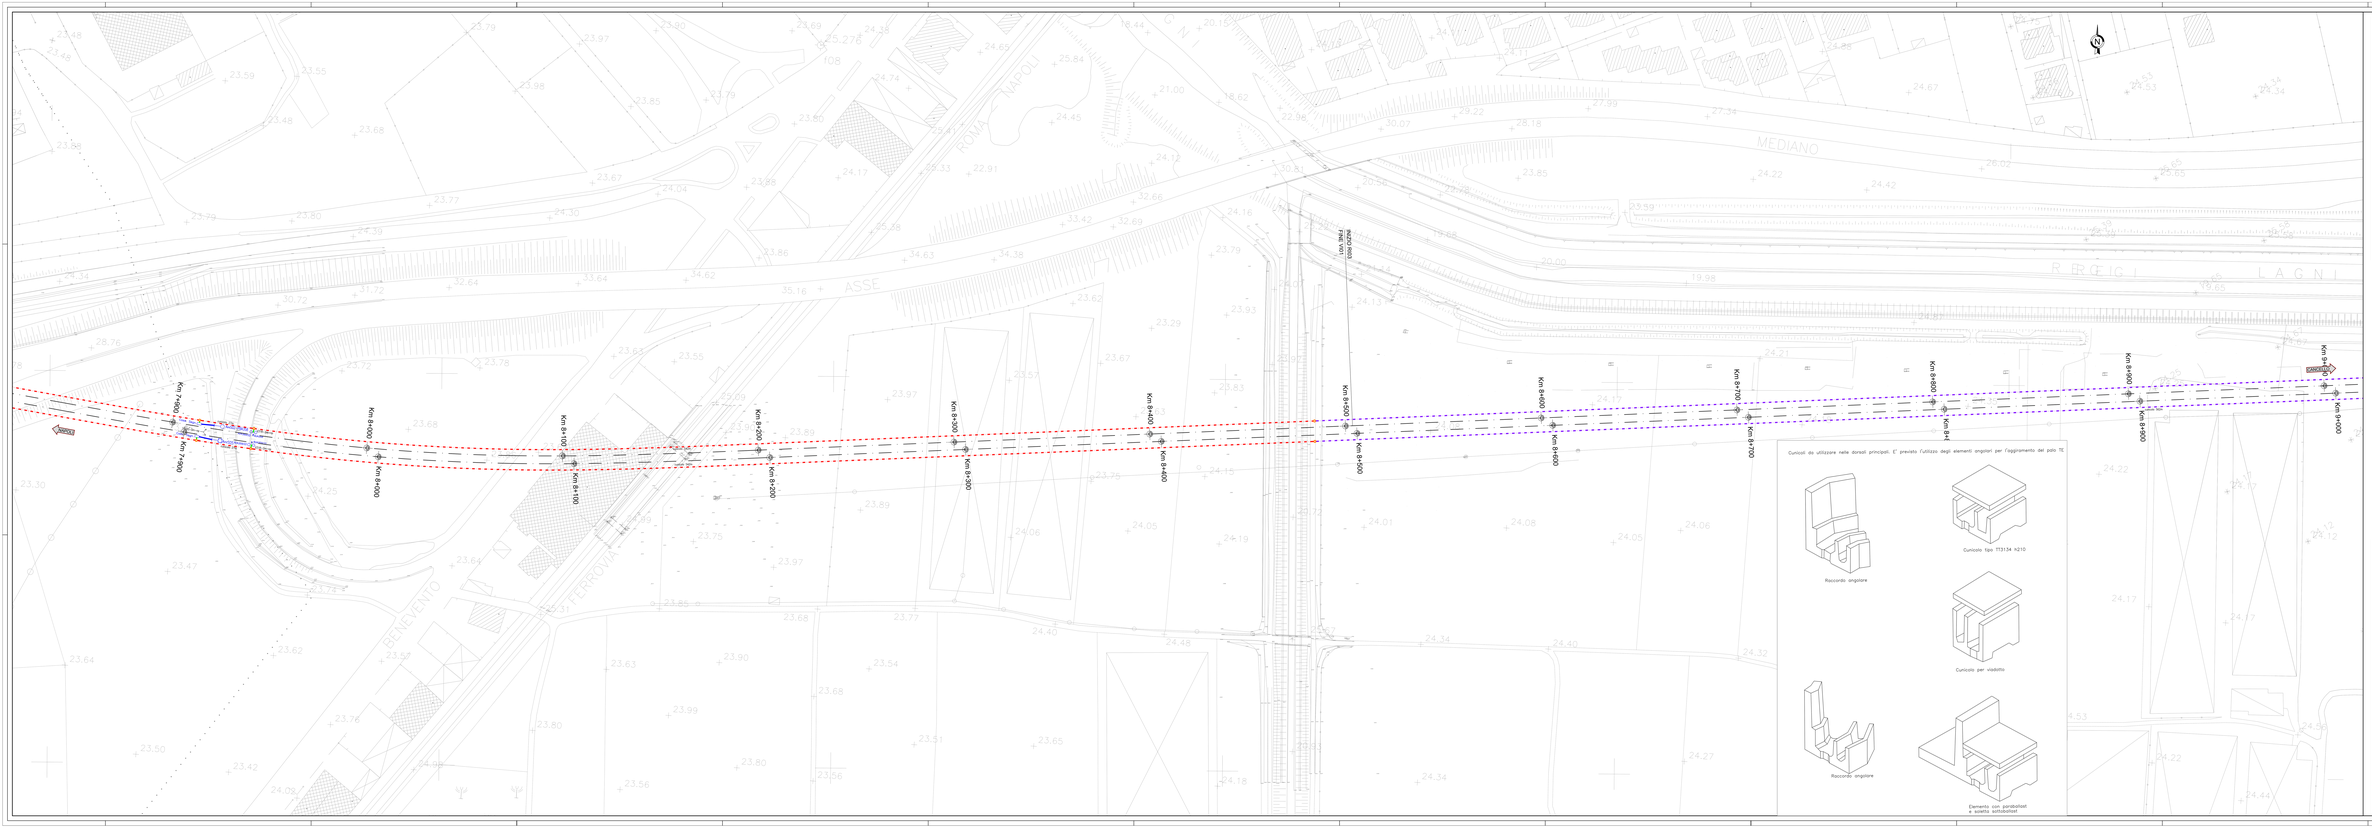

Cunicoli da utilizzare nelle dorsali principali. E' previsto l'utilizzo degli elementi angolari per l'aggiramento del palo TE

Raccordo angolare

Cunicolo tipo TT31/34 H210

Cunicolo per viabilità

Raccordo angolare

Elemento con paraboloset e soletto sottobolloset

KEY-PLAN

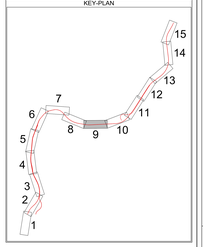

LEGENDA VIE CAVI

- Stazione di Allargata Canalizzazioni/Attraversamenti Esistenti e servizio (Linea AV)
- Stazione di Allargata Canalizzazioni Esistenti
- Dorsali Principali/Attraversamenti/Pozzetti 100x100 da realizzare a cura appalto OO.CC. (Rilevato Trincea)
- Canalizzazioni/Attraversamenti/Pozzetti da realizzare a cura appalto OO.CC. (Viadotti e Ponti)
- Canalizzazioni/Attraversamenti/Pozzetti da realizzare a cura appalto OO.CC. e composte da altra Specialistica
- Cunicolo V31T a cura appalto Tecnologie
- Cunicolo V31B a cura appalto Tecnologie
- Tubo Ø100/110 in PVC a cura appalto Tecnologie
- Stacchi di derivazione fra canalizzazioni
- Cassetta Smistamento cavi

NOTE

Per le canalizzazioni in galleria è prevista la realizzazione di pozzetti e di pozzetti ogni 25 metri (vedi elaborato di rappresentazione della sezione tipo in galleria).

Nelle planimetria sono indicati i giusti sezioni inoltrati come riportati nel progetto definitivo e base di gara. Il loro posizionamento finale sarà definito con il progetto esecutivo del segnamento, non oggetto del presente appalto.

COMMITTENTE:

RFI RETE FERROVIARIA ITALIANA
GRUPPO FERROVIE DELLO STATO ITALIANE

DIREZIONE LAVORI:

ITALFERR GRUPPO FERROVIE DELLO STATO ITALIANE

APPALTATORE: MANDATARIA: salini impregilo — MANDANTE: ASTALDI

PROGETTAZIONE: MANDATARIA: SYSTRA — MANDANTE: SOTECNI — MANDANTE: METROPROGETTI ENGINEERING

PROGETTO ESECUTIVO

LINEA FERROVIARIA NAPOLI - BARI; TRATTA NAPOLI-CANCELLO,

IN VARIANTE TRA LE PK 2+000 E PK 10+500, INCLUSE LE OPERE ACCESSORIE,

NELL'AMBITO DEGLI INTERVENTI DI CUI AL D.L. 133/2014, CONVERTITO IN LEGGE 164 / 2014

DISEGNO

SEGNALAMENTO SICUREZZA
ELABORATI IMPIANTI IS
PLANIMETRIA ATTREZZATA
FOGLIO 9 DI 15

APPALTATORE	PROGETTAZIONE	REVISIONE
DIRETTORE TECNICO Ing. M. FRANZI	DIRETTORE DELLA PROGETTAZIONE Ing. A. CARLUCCI	GRUPPO DI VERIFICA/IMPRIMATUR Ing. A. CARLUCCI

COMMESSA	LOTTO	FASE	ENTE	TIPO DOC.	OPERA/DISCIPLINA	PROGR.	REV.	SCALA:
1F1M	00	E	ZZ	PB	IS0200	009	A	1:500

Rev.	Descrizione	Redatto	Data	Verificato	Data	Validato	Data	Scala originale: Dim. mm:
A	EMISSIONE	D.MARTINO	GIUGNO 2015	A.CARLUCCI	GIUGNO 2015	A.MORETTI	GIUGNO 2015	1:500

File: IF1M00ZZPBIS0200009.DWG

CUP: F81E91000000001

CIG: 5894C1F1A1