


NAPOLI CANCELLO

0 1 2 3 4

GALLERIA CASALNUOVO
L = 2904 m

FERMATA INTERRATA CASALNUOVO

BANCHINE STAZIONE DI AFRAGOLA

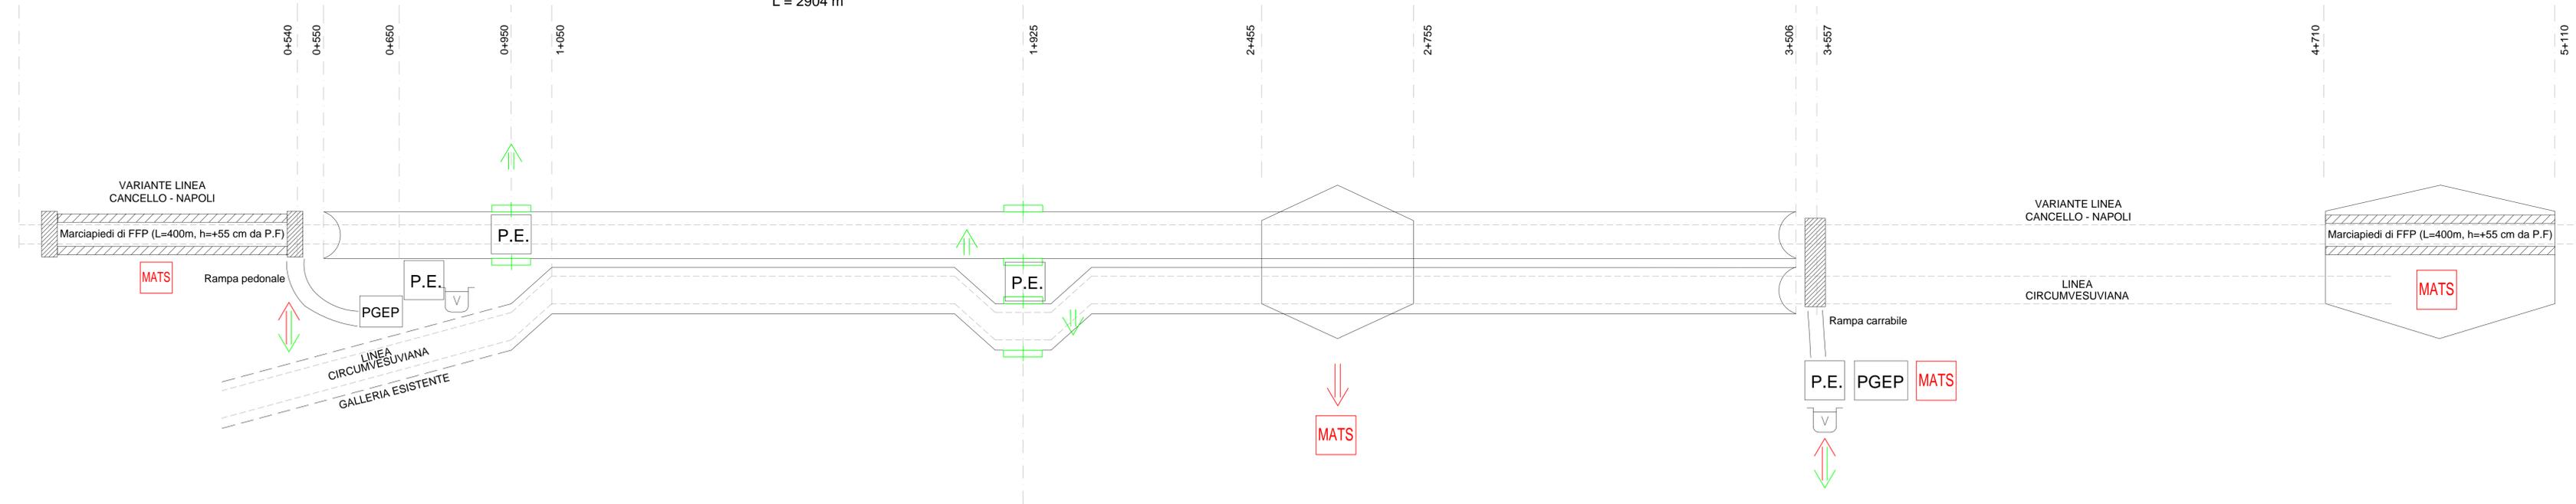

LEGENDA

- P.E. Area di soccorso 500 mq
- PGEP Postazione gestione emergenza periferica
- Rampa Rampa di uscita/accesso
- ↕ Uscita di emergenza Accesso VV.F.
- ↑ Uscita di emergenza
- Scale Scale di emergenza
- V Vasca/serbatoio (100 mc)
- MATS Dispositivo di messa a terra di sicurezza della LC
- Attraversamento pedonale a raso l = 2.40 m
- Marciapiede FFP

COMMITTENTE: **RFI**
RETE FERROVIARIA ITALIANA
GRUPPO FERROVIE DELLO STATO ITALIANE

DIREZIONE LAVORI: **ITALFERR**
GRUPPO FERROVIE DELLO STATO ITALIANE

APPALTATORE: MANDATARIA: MANDANTE:

PROGETTAZIONE: MANDATARIA: MANDANTI:

PROGETTO ESECUTIVO
LINEA FERROVIARIA NAPOLI - BARI, TRATTA NAPOLI-CANCELLO,
IN VARIANTE TRA LE PK 0+000 E PK 15+585, INCLUSE LE OPERE ACCESSORIE,
NELL'AMBITO DEGLI INTERVENTI DI CUI AL D.L. 133/2014, CONVERTITO IN LEGGE 164 / 2014
DISEGNO

SICUREZZA MANUTENZIONE ED INTEROPERABILITA'
Schema generale accessi, vie di esodo e predisposizioni di sicurezza

APPALTATORE	PROGETTAZIONE	
DIRETTORE TECNICO Ing. M. PANISI	DIRETTORE DELLA PROGETTAZIONE Ing. A. CHECCHI	

COMMESSA	LOTTO	FASE	ENTE	TIPO	DOC.	OPERA/DISCIPLINA	PROGR.	REV.	SCALA:
IF1M	00	E	ZZ	DX	SC0003	001	A	-	

Rev.	Descrizione	Redatto	Data	Verificato	Data	Approvato	Data	Autorizzato	Data
A	EMISSIONE	CARLUCCIPIAZZA	14/06/18	D'ANGELO	15/06/18	LACROPO	15/06/18	CHECCHI	