PIANTA QUOTA BANCHINA

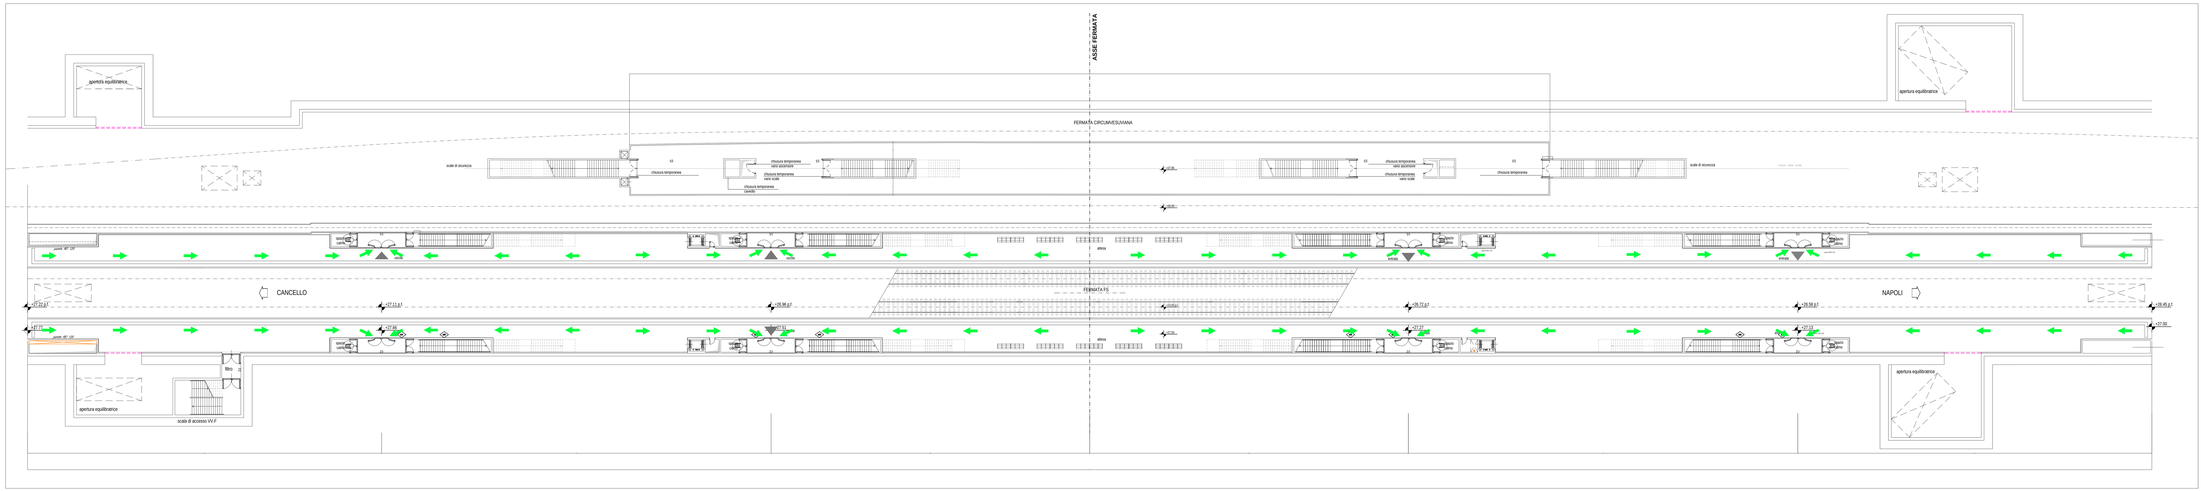

PIANTA QUOTA MEZZANINO

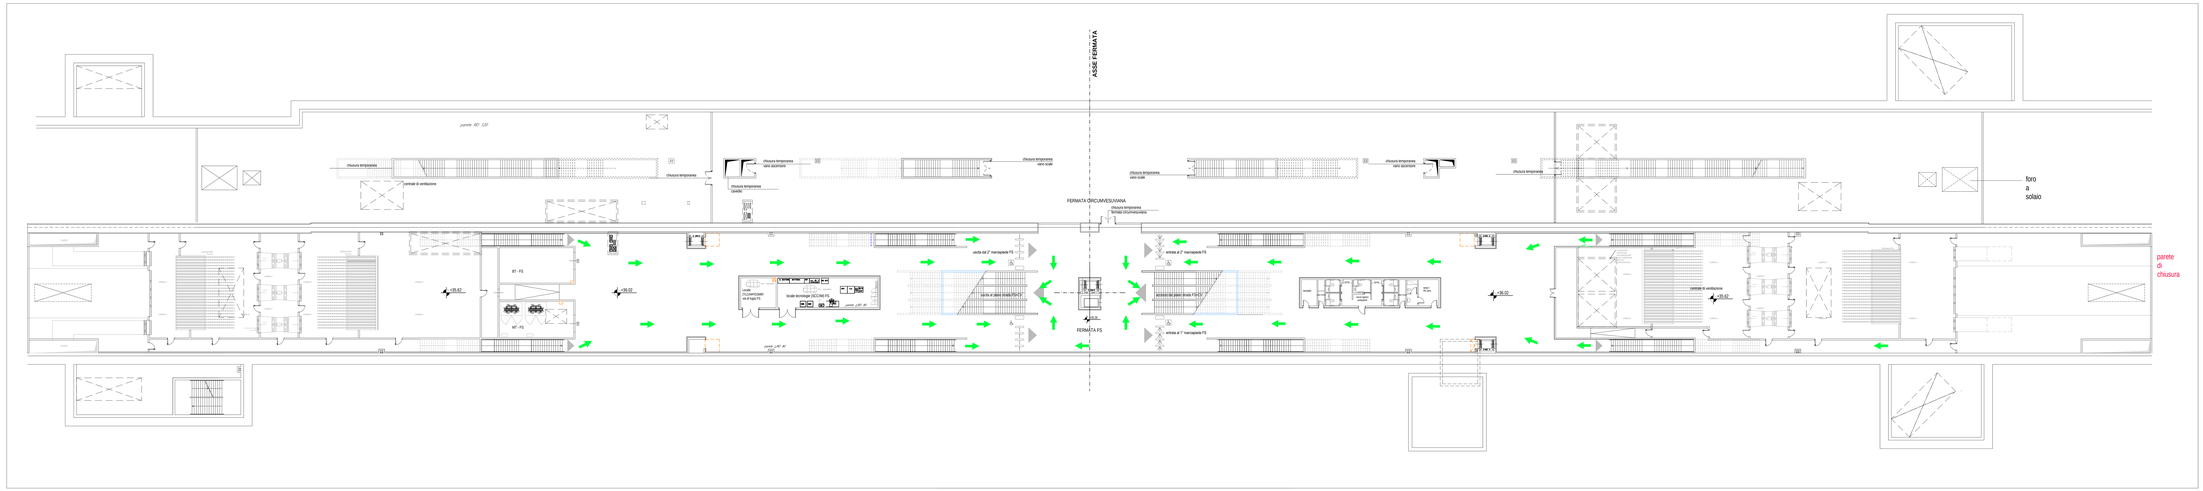

COMMITTENTE:

RFI RETE FERROVIARIA ITALIANA
GRUPPO FERROVIE DELLO STATO ITALIANE

DIREZIONE LAVORI:

ITALFERR
GRUPPO FERROVIE DELLO STATO ITALIANE

APPALTATORE: MANDATARIA: salini impregilo MANDANTE: ASTALDI

PROGETTAZIONE: MANDATARIA: SYSTRA MANDANTE: SOTECNI ROCKSOIL

PROGETTO ESECUTIVO

LINEA FERROVIARIA NAPOLI - BARI, TRATTA NAPOLI-CANCELLO,
IN VARIANTE TRA LE PK 0+000 E PK 15+585, INCLUSE LE OPERE ACCESSORIE.
NELL'AMBITO DEGLI INTERVENTI DI CUI AL D.L. 133/2014, CONVERTITO IN LEGGE 164 / 2014

DISEGNO

SICUREZZA MANUTENZIONE ED INTEROPERABILITA'
Planimetria dei percorsi di esodo nella fermata di Casalnuovo

APPALTATORE	PROGETTAZIONE	
DIRETTORE TECNICO Ing. M. PIANESI	DIRETTORE DELLA PROGETTAZIONE Ing. A. CHECCHI	

COMMESSA	LOTTO	FASE	ENTE	TIPO DOC.	OPERA/DISCIPLINA	PROGR.	REV.	SCALA:
IF1M	00	E	ZZ	DX	SC0002	001	A	1:100

Rev.	Descrizione	Redatto	Data	Verificato	Data	Approvato	Data	Autorizzato Data
A	EMISSIONE	CARILLO/PIRROTTA	GIUGNO	PANNELLA	GIUGNO	CHECCHI	GIUGNO	CHECCHI

DISEGNO

File: IF1M 00 E ZZ DX SC 00 0 2 001 A.DWG

n. Elab.: