PIANTA QUOTA BANCHINA

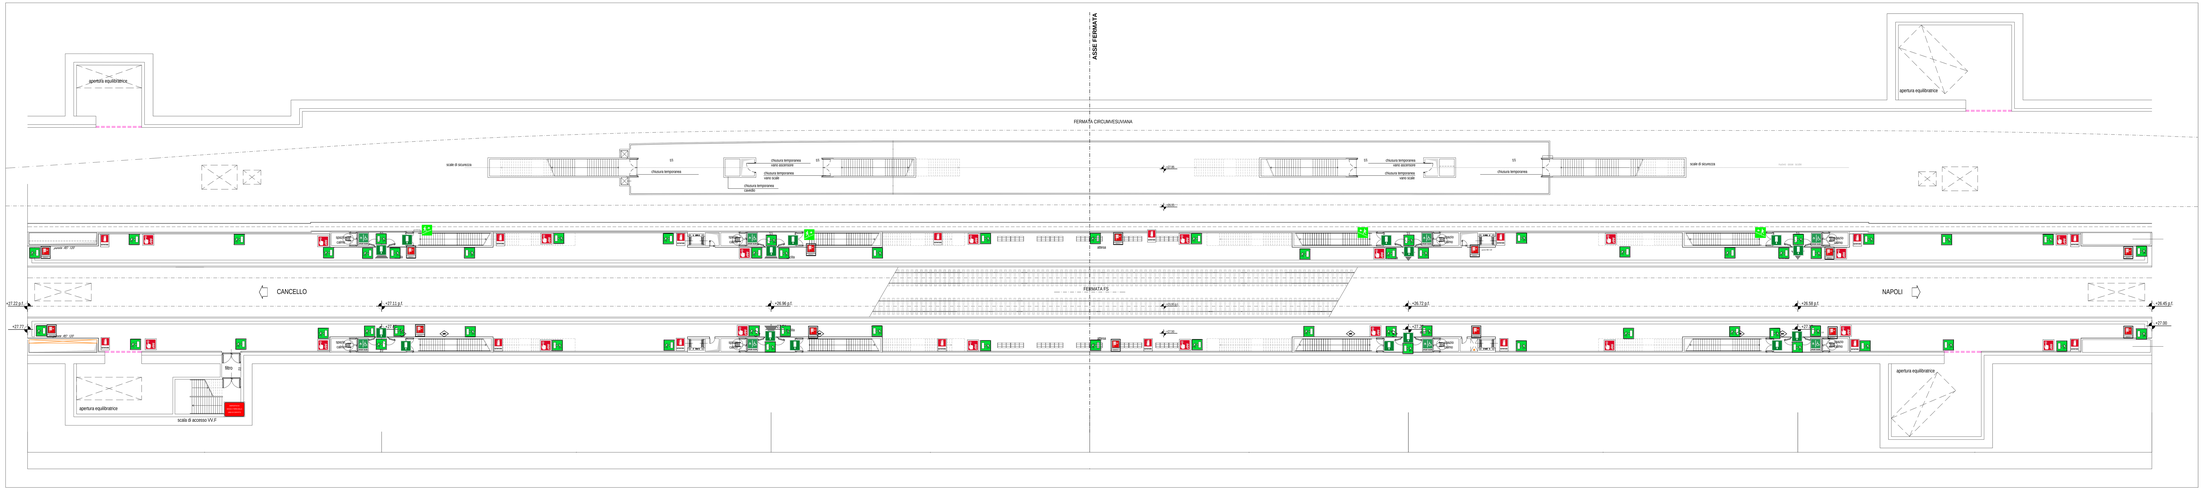

PIANTA QUOTA MEZZANINO

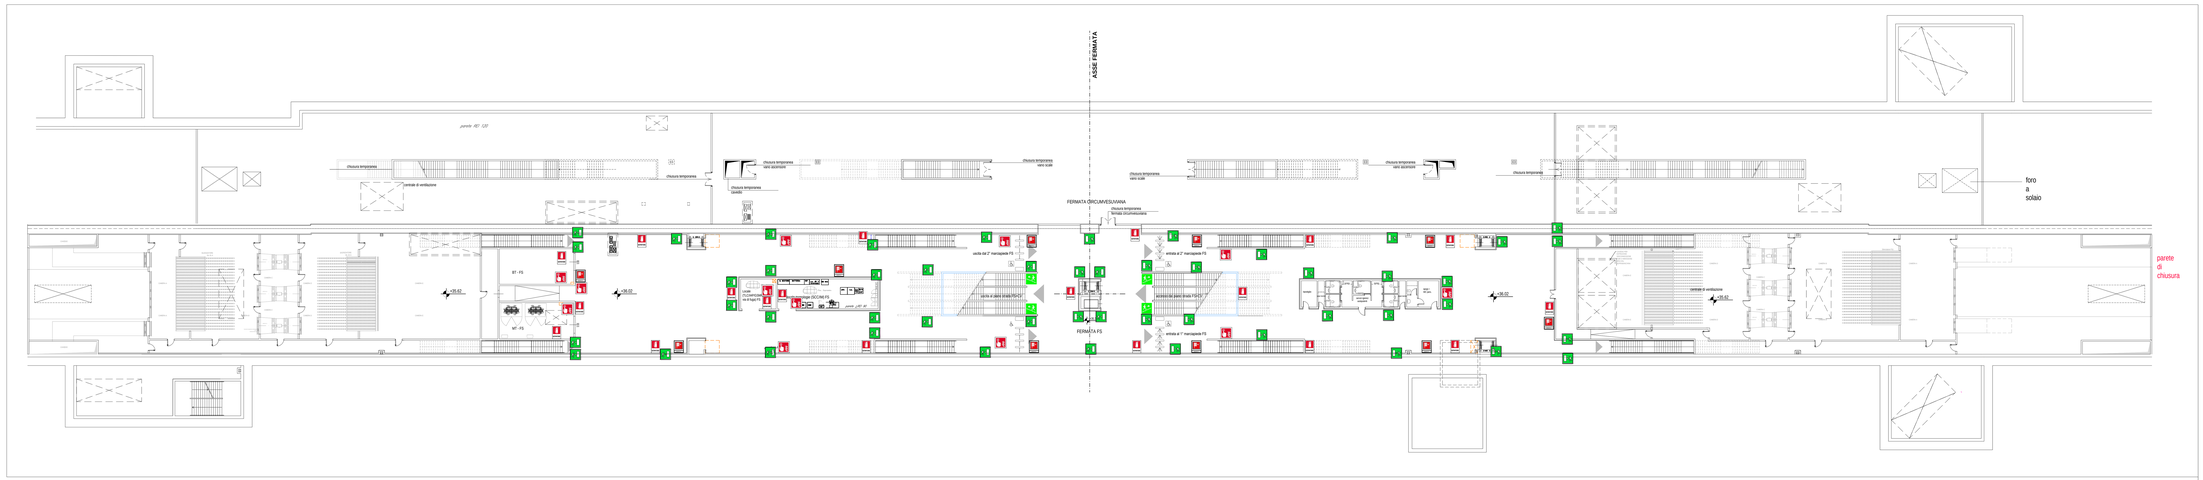

SCALE
INDICATORE SCALA DI EMERGENZA (a parete)
(PITTOGRAMMA BIANCO SU FONDO VERDE)

PORTE
USCITA DI EMERGENZA (sulla porta)
(PITTOGRAMMA BIANCO SU FONDO VERDE)

ESODO
USCITA DI EMERGENZA (a parete)
(PITTOGRAMMA BIANCO SU FONDO VERDE)

IDRANTI
IDRANTE (a parete)
(PITTOGRAMMA BIANCO SU FONDO ROSSO)

ESTINTORI
ESTINTORE (a parete)
(PITTOGRAMMA BIANCO SU FONDO ROSSO)

PULSANTE ALLARME INCENDIO
PULSANTE ALLARME ANTINCENDIO (a parete)
(PITTOGRAMMA BIANCO SU FONDO ROSSO)

DISPOSITIVO MATS
INDICATORE DI DISPOSITIVO
MATS (a parete)
LINEA DI CONTATTO (a parete)
(PITTOGRAMMA BIANCO SU FONDO ROSSO)

SPAZIO CALMO

COMMITTENTE:

RFI RETE FERROVIARIA ITALIANA
GRUPPO FERROVIE DELLO STATO ITALIANE

DIREZIONE LAVORI:

ITALFERR
GRUPPO FERROVIE DELLO STATO ITALIANE

APPALTATORE: MANDATARIA: salini impregilo — MANDANTE: ASTALDI

PROGETTAZIONE: MANDATARIA: SYSTRA — MANDANTE: SOTECNI — ROCKSOIL

PROGETTO ESECUTIVO

LINEA FERROVIARIA NAPOLI - BARI, TRATTA NAPOLI-CANCELLO,
IN VARIANTE TRA LE PK 0+000 E PK 15+585, INCLUSE LE OPERE ACCESSORIE.
NELL'AMBITO DEGLI INTERVENTI DI CUI AL D.L. 133/2014, CONVERTITO IN LEGGE 164 / 2014

DISEGNO

SICUREZZA MANUTENZIONE ED INTEROPERABILITA'
Schema segnaletica di emergenza nella fermata Casalnuovo

APPALTATORE	PROGETTAZIONE	
DIRETTORE TECNICO Ing. M. PIANESI	DIRETTORE DELLA PROGETTAZIONE Ing. A. CHECCHI	

COMMESSA	LOTTO	FASE	ENTE	TIPO DOC.	OPERA/DISCIPLINA	PROGR.	REV.	SCALA:
IF1M	00	E	ZZ	DX	SC0002	002	A	1:200

Rev.	Descrizione	Redatto	Data	Verificato	Data	Approvato	Data	Autorizzato Data
A	EMISSIONE	CARELLI/CATANZARO	GIUGNO	TARABELLA	GIUGNO	LANUTTI	GIUGNO	CHECCHI GIUGNO

File: IF1M 00 E ZZ DX SC 00 0 2 002 A.DWG

n. Elab.: